MAPA DO CELÓW PROJEKTOWYCH

data opracowania mapy: 26.07.2022		ark. mapy zas. 8.190.11.08.1.4, 8.190.11.08.2.3, 8.190.11.08.3.2, 8.190.11.08.4.1
Oznaczenie kancelaryjne zgłoszonej pracy geodezyjnej		Nr Rob. Wyk. 216/2022 GKNIV.6642.1.4933.2022
MIEJSCOWOŚĆ		ŁAPY
Jednostka ewidencyjna	identyfikator	200206_4
	nazwa	ŁAPY
Obręb ewidencyjny	identyfikator	200206_4.0001
	nazwa	ŁAPY 1
SKALA MAPY		1:500
Nazwa układu współrzędnych	prostokątnych płaskich	2000 strefa 8
	wysokościowych	PL-EVRF2007-NH
Oznaczenie granic obszaru który był przedmiotem aktualizacji		– – – – – – –
Oznaczenie i symbol konturu użytku gruntowego, który nie jest ujawniony w bazie danych ewidencji gruntów i budynków		BRAK

HORIZON
Zofia Kazewska
ul. Jana III Sobieskiego 24, 15-014 Białystok
NIP 9661340030, REGON 387236381
tel. 723-598-314
e-mail: geodezja@wp.pl
NAZWA / imię i nazwisko Wykonawcy podpis osoby reprezentującej
WYKONAWCĘ

GEODETA UPRAWNIONY
Tomasz Łazewski
nr upr. 12059
tel. 668 663 899
Imię i nazwisko nr uprawnień i podpis geodety uprawnionego który zeracował mapę

INFORMACJA O PUNKTACH OSNOWY PODSTAWOWEJ I SZCZEGÓŁOWEJ
W GRANICACH OPRACOWANIA: 10210 – BRAK INFORMACJI

Poświadczam, że niniejszy dokument został opracowany w wyniku prac geodezyjnych i kartograficznych, których rezultaty zawiera operat techniczny pozytywnie zweryfikowany. Jednocześnie informuję, że jestem świadomy odpowiedzialności karnej za złożenie fałszywego oświadczenia.

Identyfikator zgłoszenia prac geodezyjnych	GKNIV.6642.1.4933.2022
Organ służby geodezyjnej, który otrzymał zgłoszenia.	Starosta Powiatu Białostockiego
Nr sporządzonego dokumentu zawierającego wynik pozytywnej weryfikacji, oraz data.	GKNIV.6642.1.4933.2022_1 z dn. 11.08.2022r.
Wykonawca prac geodezyjnych	HORIZON Zofia Kazewska
Imię i nazwisko oraz nr uprawnień zawodowych kierownika prac.	Tomasz Łazewski, upr. 21059

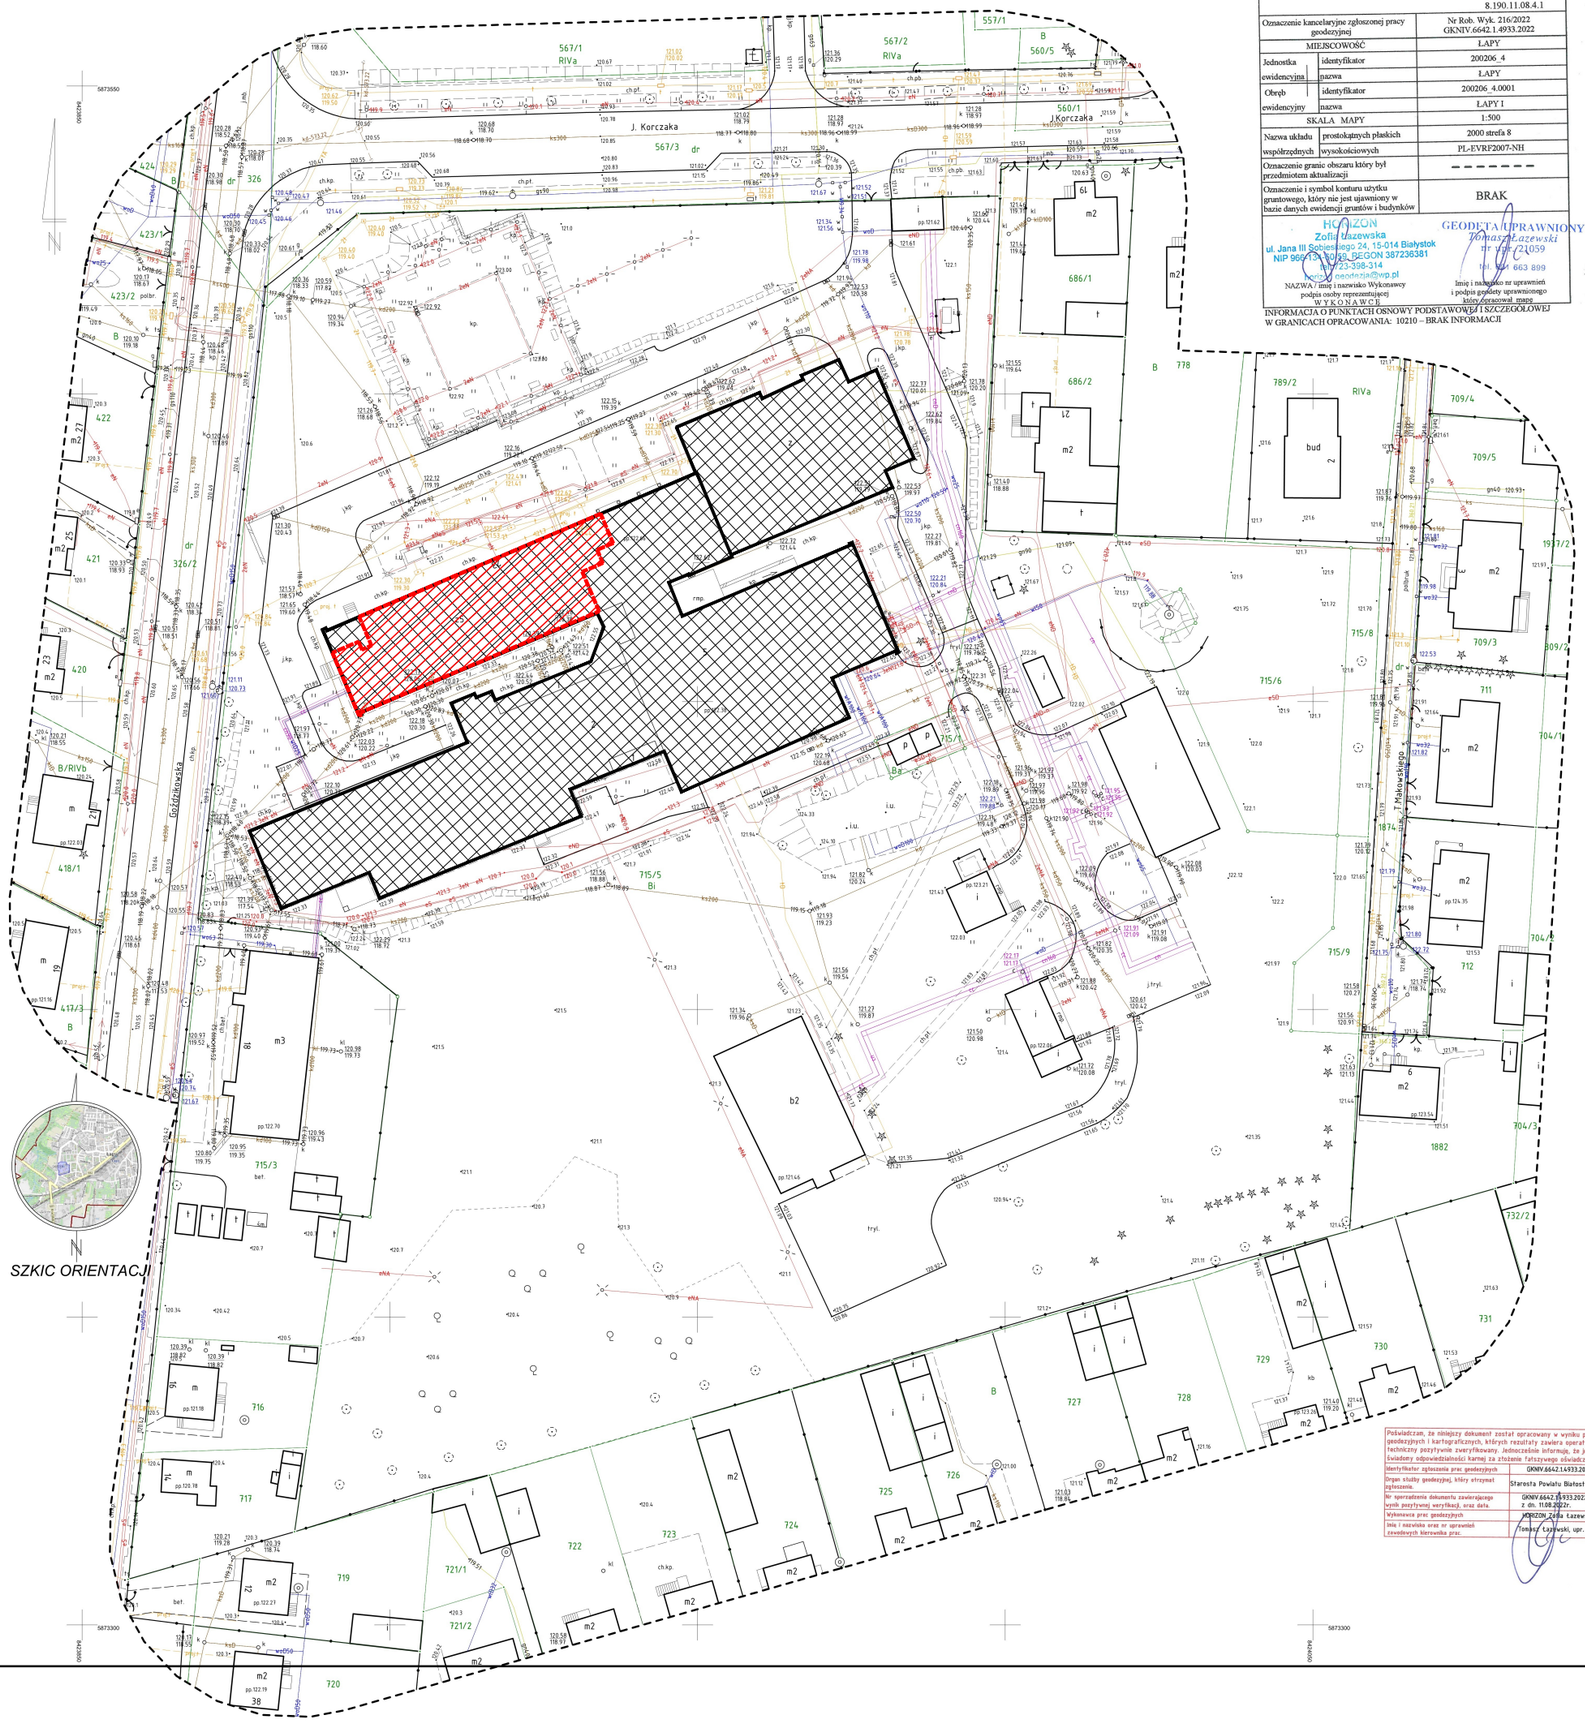

LEGENDA

- BUDYNEK
- OBSZAR OPRACOWANIA - CZĘŚĆ BUDYNKU "A" OBJĘTA OPRACOWANIEM

CAD PLAN SPÓŁKA Z O.O.
15-536 BIAŁYSTOK
UL. SŁOWICZA 10
TEL. 506 10 90 94
TEL. 509 34 34 38

PROJEKT BUDOWLANY

FAZA PROJEKTU:	PT
NAZWA:	Przebudowa i remont pomieszczeń na II piętrze budynku głównego SP ZOZ w Łapach na potrzeby Oddziału Ginekologicznego
ADRES:	ul. Janusza Korczaka 23, 18-100 Łapy
KAT. OBIEKTU:	XI
JED. EWID.:	200206_4 ŁAPY
OBRĘB:	0001
ID DZIAŁKI:	200206_4.0001.715/5

PROJEKTANCI:
ARCHITEKTURA: PODPISY:

mgr inż. arch. Maciej Dybacki upr. nr BI-PdOKK/75/06/2007 (projektant)
mgr inż. arch. Julita Fiedorczuk upr. nr 5/PDOKK/2014 (sprawdzający)

PLAN SYTUACYJNY

SKALA:	NR RYSUNKU:
1:1000	A00
DATA:	NR STRONY:
26 maja 2025 r.	