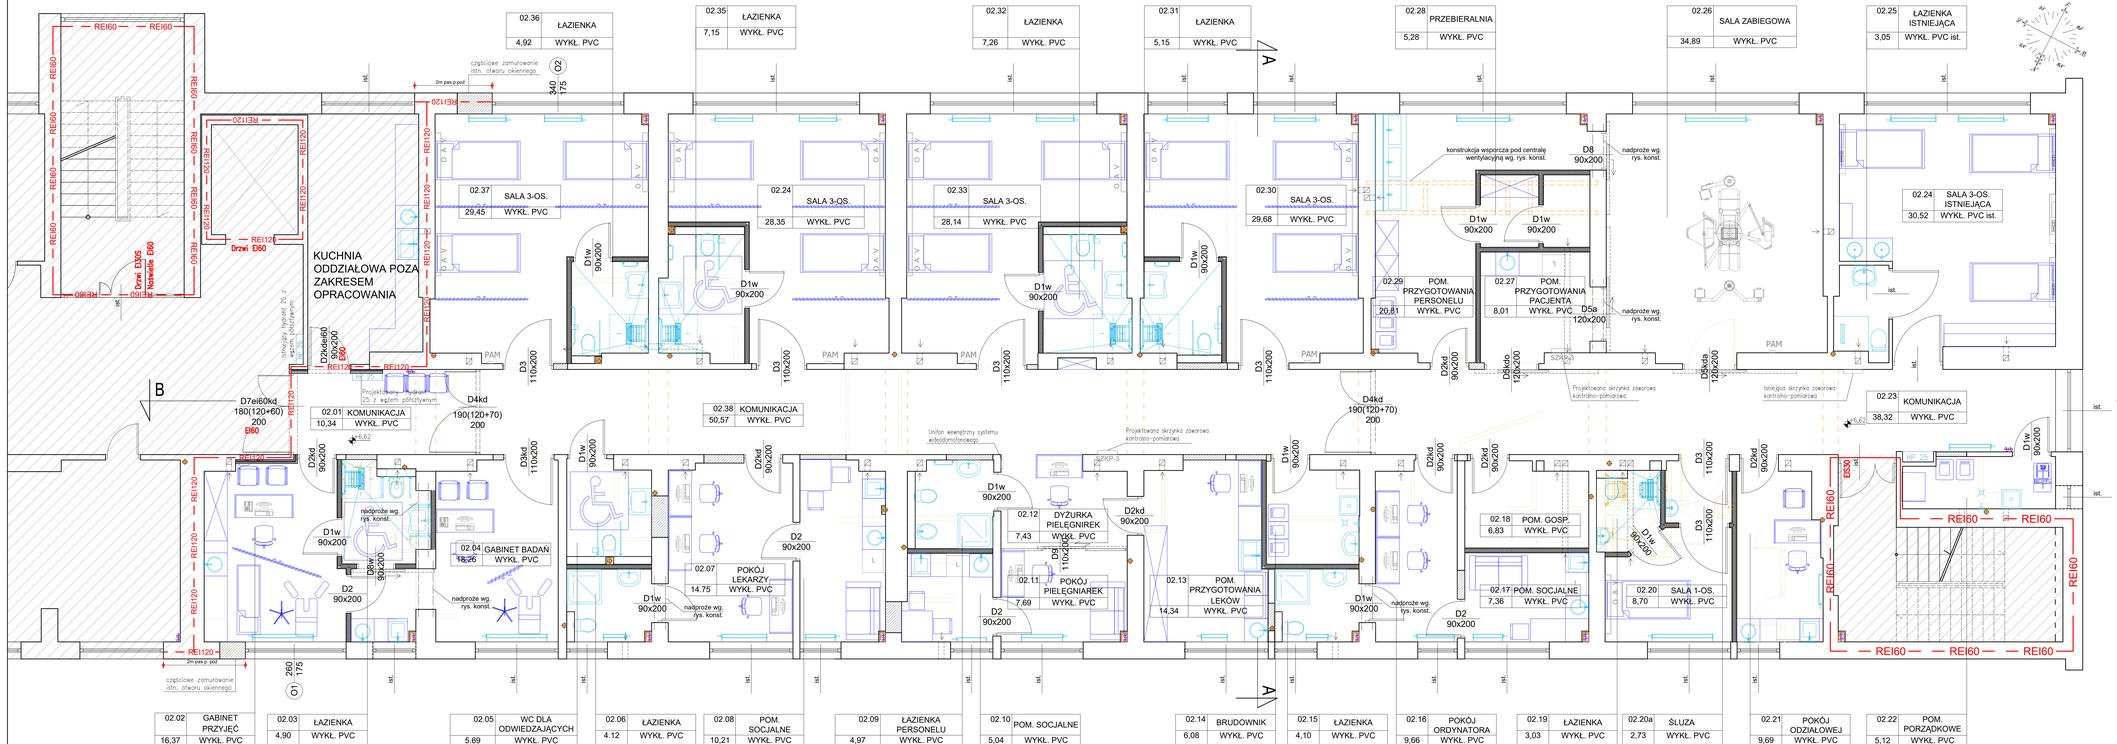

NR POMIESZCZENIA	NAZWA POMIESZCZENIA	POWIERZCHNIA [m²]
02.01	KOMUNIKACJA	10,34
02.02	GABINET PRZYJĘĆ	16,37
02.03	ŁAZIENKA	4,90
02.04	GABINET BADAŃ	18,26
02.05	WC DLA ODWIEDZAJĄCYCH	5,69
02.06	ŁAZIENKA	4,12
02.07	POKÓJ LEKARZY	14,75
02.08	POM. SOCJALNE	10,21
02.09	ŁAZIENKA PERSONELU	4,97
02.10	POM. SOCJALNE	5,04
02.11	DYŻURKA PIELĘGNIAREK	7,43
02.12	POKÓJ PIELĘGNIAREK	7,69
02.13	POM. PRZYGOTOWANIA LEKÓW	14,34
02.14	BRUDOWNIK	6,08
02.15	ŁAZIENKA	4,10
02.16	POKÓJ ORDYNATORA	9,66
02.17	POM. SOCJALNE	7,36
02.18	POM. GOSP.	6,83
02.19	ŁAZIENKA	3,34
02.20	SALA 1-OS.	11,12
02.20a	ŚLUZA	2,73
02.21	POKÓJ ODDZIAŁOWEJ	9,69
02.22	POM. PORZĄDKOWE	5,12
02.23	KOMUNIKACJA	38,32
02.24	SALA 3-OS.	30,52
02.25	ŁAZIENKA	3,05
02.26	SALA ZABIEGOWA	34,89
02.27	POM. PRZYGOTOWANIA PACJENTA	8,01
02.28	PRZEBIERALNIA	5,28
02.29	POM. PRZYGOTOWANIA PERSONELU	20,81
02.30	SALA 3-OS.	29,68
02.31	ŁAZIENKA	5,15
02.32	ŁAZIENKA	7,26
02.33	SALA 3-OS.	28,14
02.34	SALA 3-OS.	28,35
02.35	ŁAZIENKA	7,15
02.36	ŁAZIENKA	4,92
02.37	SALA 3-OS.	29,45
02.38	KOMUNIKACJA	50,57
	SUMA	518,96

SCHEMAT

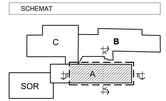

UWAGI:

1. Wszystkie prace budowlane należy wykonać zgodnie z „Warunkami technicznymi wykonania i odbioru robót budowlano-montażowych", zasadami sztuki budowlanej i z przepisami BHP przez odpowiednio przeszkolonych pracowników, pod nadzorem technicznym.
2. Odchyłki i zmiany w projekcie należy konsultować z projektantem.
3. Dopuszcza się zastosowanie materiałów zamiennych pod warunkiem zastosowania ich niegorszej jakości jedynie za zgodą projektanta.
4. Materiały budowlane oraz elementy prefabrykowane winny odpowiadać atestom technicznym oraz ustaleniom Norm Polskich.
5. Wszelkie wątpliwości powstałe podczas zapoznawania się z dokumentacją, jak i w czasie realizacji należy wyjaśnić z autorami projektu.
6. Wszystkie wymiary należy sprawdzić natrywiaz równocześnie z opracowaniami branżowymi.
7. Jakiekolwiek zmiany w projekcie dozwolone są jedynie za zgodą autorów.
8. Wszystkie zastosowane materiały montować zgodnie z zaleceniami i wytycznymi producenta.
9. Ostateczny dobór kolorystyki materiałów i elementów wykończenia wewnętrznego musi uzyskać akceptację Głównego Projektanta.
10. Wymiary otworów okiennych i drzwiowych zostały podane w świetle surowych ścian.
11. Przed przystąpieniem do robót sprawdzić wymiary w naturze.
12. Projekt architektoniczny jest projektem nadrzędnym. Wszystkie rozbieżności z projektami branżowymi skonsultować z projektantem.

LEGENDA

- POZA OPRACOWANIEM BEZ ZMIAN
- PRZEGRODY ISTNIEJĄCE
- PRZEGRODY PROJ. MUROWANE
- PRZEGRODY PROJ. SZKIELETOWE
- ROZBIÓRKI I DEMONTAŻE
- REI120 OZNACZENIE WYDZIELEŃ POŻAROWYCH

D A D PLAN SPÓŁKA Z O.O.
CAD PLAN SPÓŁKA Z O.O.
15-536 BIAŁYSTOK
UL. SUWALSKA 10
TEL. 509 10 909 94
TEL. 509 34 34 38

PROJEKT BUDOWLANY

FAZA PROJEKTU:	PT
NAZWA:	Przebudowa i remont pomieszczeń na II piętrze budynku głównego SP ZOZ w Łapach na potrzeby Oddziału Ginekologicznego
ADRES:	ul. Janusza Korczaka 23, 18-100 Łapy
KAT. OBIEKTU:	XI
JED. EWID.:	200206_4.ŁAPY
OBRĘB:	0001
ID DZIAŁKI:	200206_4.0001.715/5

PROJEKTANCI:

ARCHITEKTURA	PODPIS
mgr inż. arch. Maciej Dąbek upr. nr BIP/KK/7506/2007 (projektant)	
mgr inż. arch. Julia Fiedorczuk upr. nr MAŁ/KK/8314 (sprawdzający)	

FRAGMENT RZUTU PIĘTRA II

SKALA:	NR RYSUNKU:
1:50	A01
DATA:	NR STRONY:
26 maja 2025 r.	