


Poświadczam zgodność niniejszej kopii z treścią materiału państwowego zasobu geodezyjnego i kartograficznego	
Organ prowadzący państwowy zasób geodezyjny i kartograficzny	STAROSTA OŚWIECIMSKI
Nazwa materiału zasobu	MAPA ZASADNICZA
Identyfikator ewidencyjny materiału	P.1213.2012.1778
Układ odniesienia: PL-ETRF 89, układ wsp. płaskich: PL-2000 strefa 6 (18°), układ wys.: PL-EVRF 2007-NH	
Data wydania kopii: 2025.10.08	
Wzrost i podpis osoby reprezentującej organ	

obr. Oświęcim 0001: dz. 2006/1031
Sektory mapy: 6.124.32.01.2.3; 6.124.32.01.2.4; 6.124.32.01.2.2; 6.124.32.01.2.1
SKALA 1:500

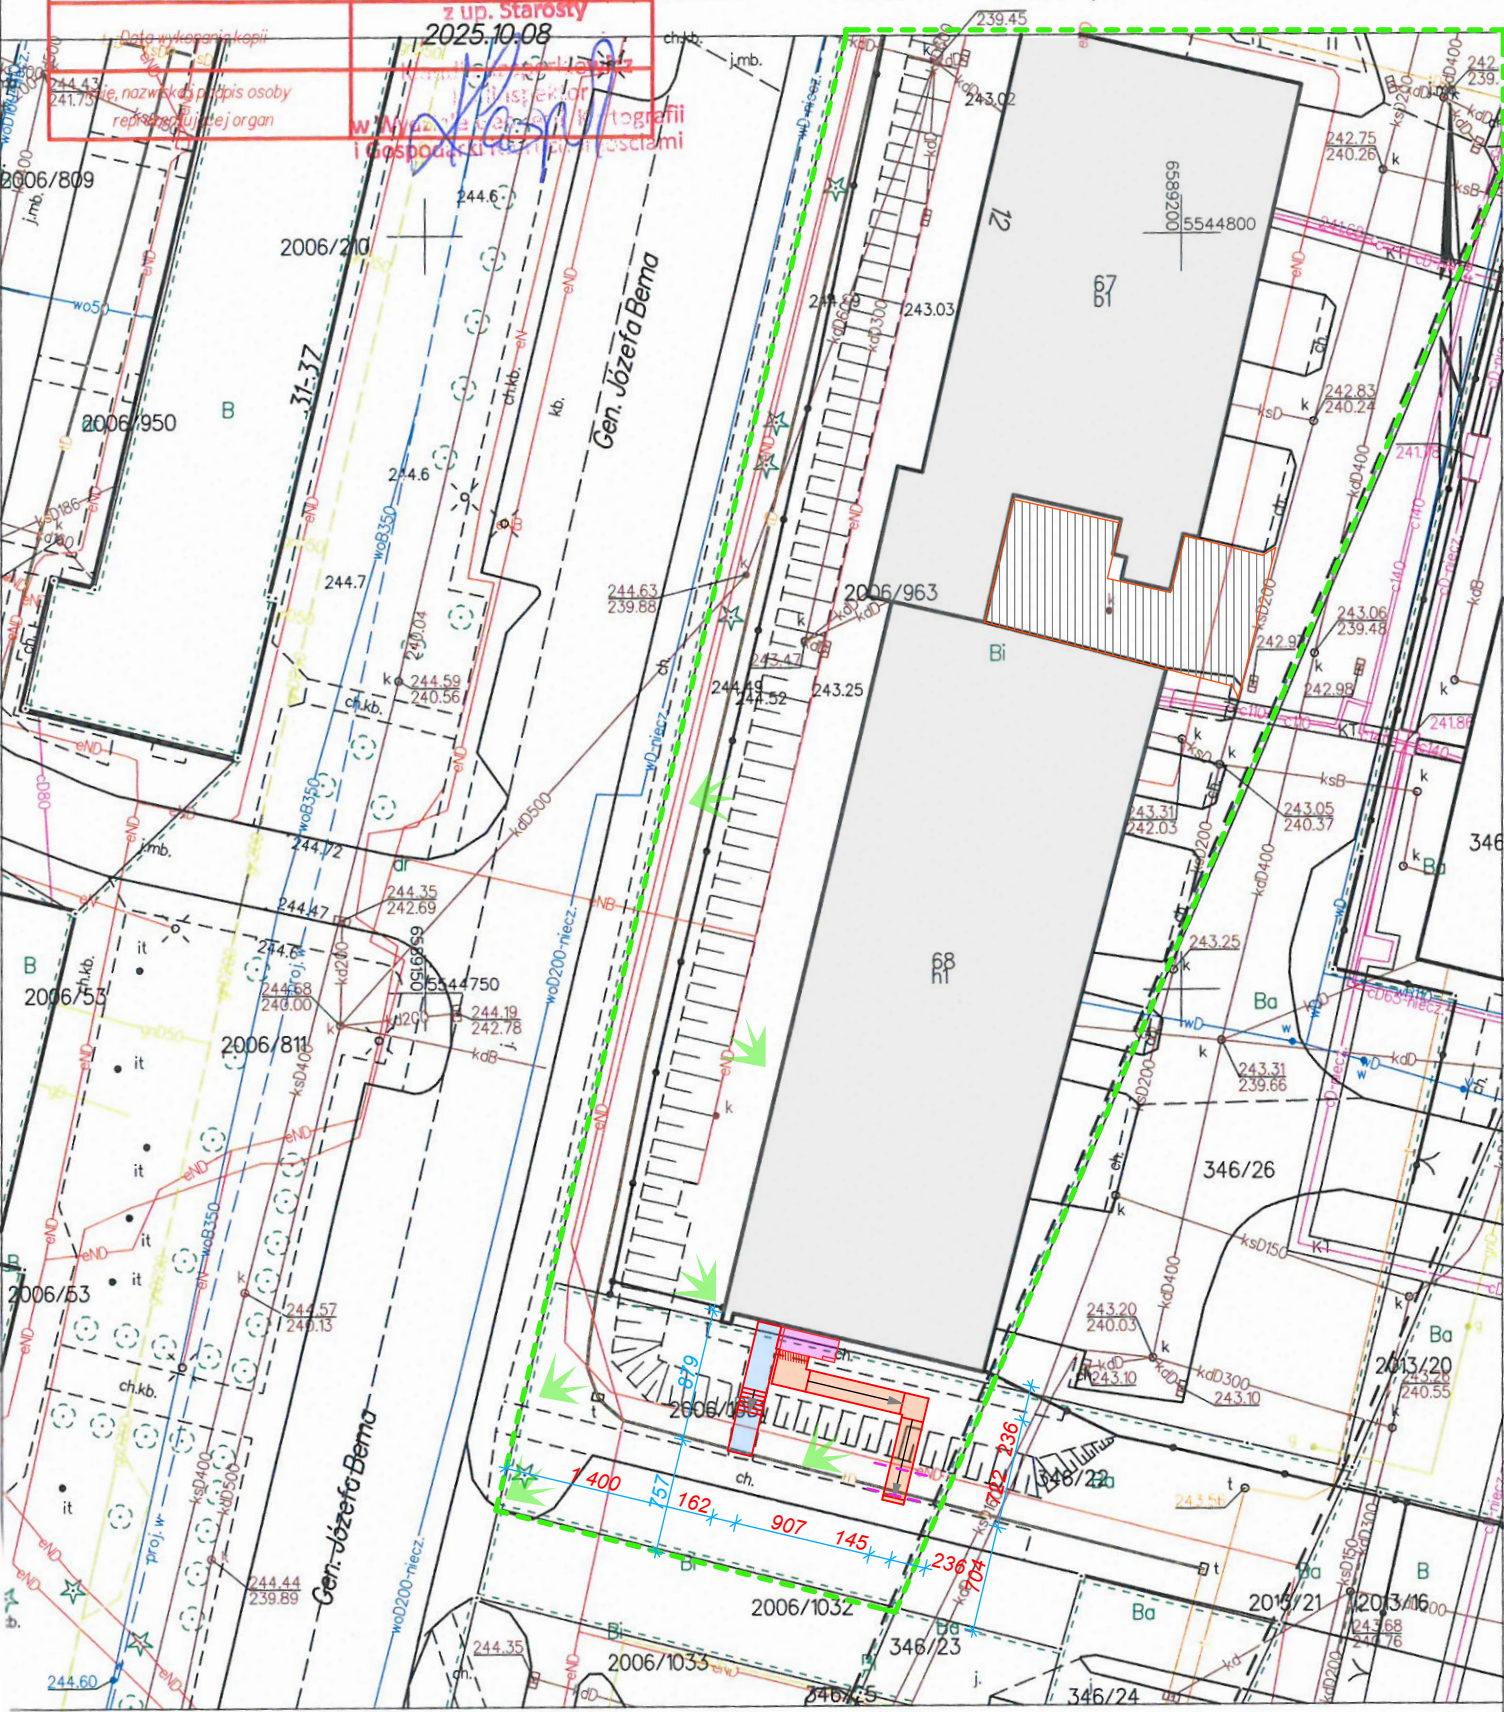

- Istniejący budynek usługowy
- Istniejące podest do remontu
- Remont chodnika do budynku wraz ze schodami - nawierzchnia betonowa z płyt
- Budowa pochylni dla niepełnosprawnych - nawierzchnia brukowa rozbieralna
- Rozbiórka chodnika - nawierzchnia płyty betonowe
- Remont istniejącego utwardzenia terenu
- Teren zielony
- Rura osłonowa Arot

Jednostka projektowa: MS BIURO PROJEKTOWE Marcin Sieprawski ul. Nowa Kolonia 16, 32-566 Okleśna NIP 628 201 35 47 tel. 731 211 116		
Temat projektu: Remont budynku usługowego wraz z remontem terenu utwardzonego oraz schodów przy wejściu do budynku. Budowa pochylni dla niepełnosprawnych		
Lokalizacja: Dz. Nr 346/22, 2006/963 ul. Generała Józefa Bema 12, 32-600 Oświęcim		
Data: 15 10 2025r	Skala: 1:500	Nr rysunku: PZT-1
Projektant: mgr inż. Marcin Sieprawski upr. MAP/0406/PWOK/14 spec.konstrukcyjno-budowlana		Podpis:
Branża: Budowlana.		
Temat rysunku: Plan sytuacyjny		