



ELEWACJA POŁUDNIOWA

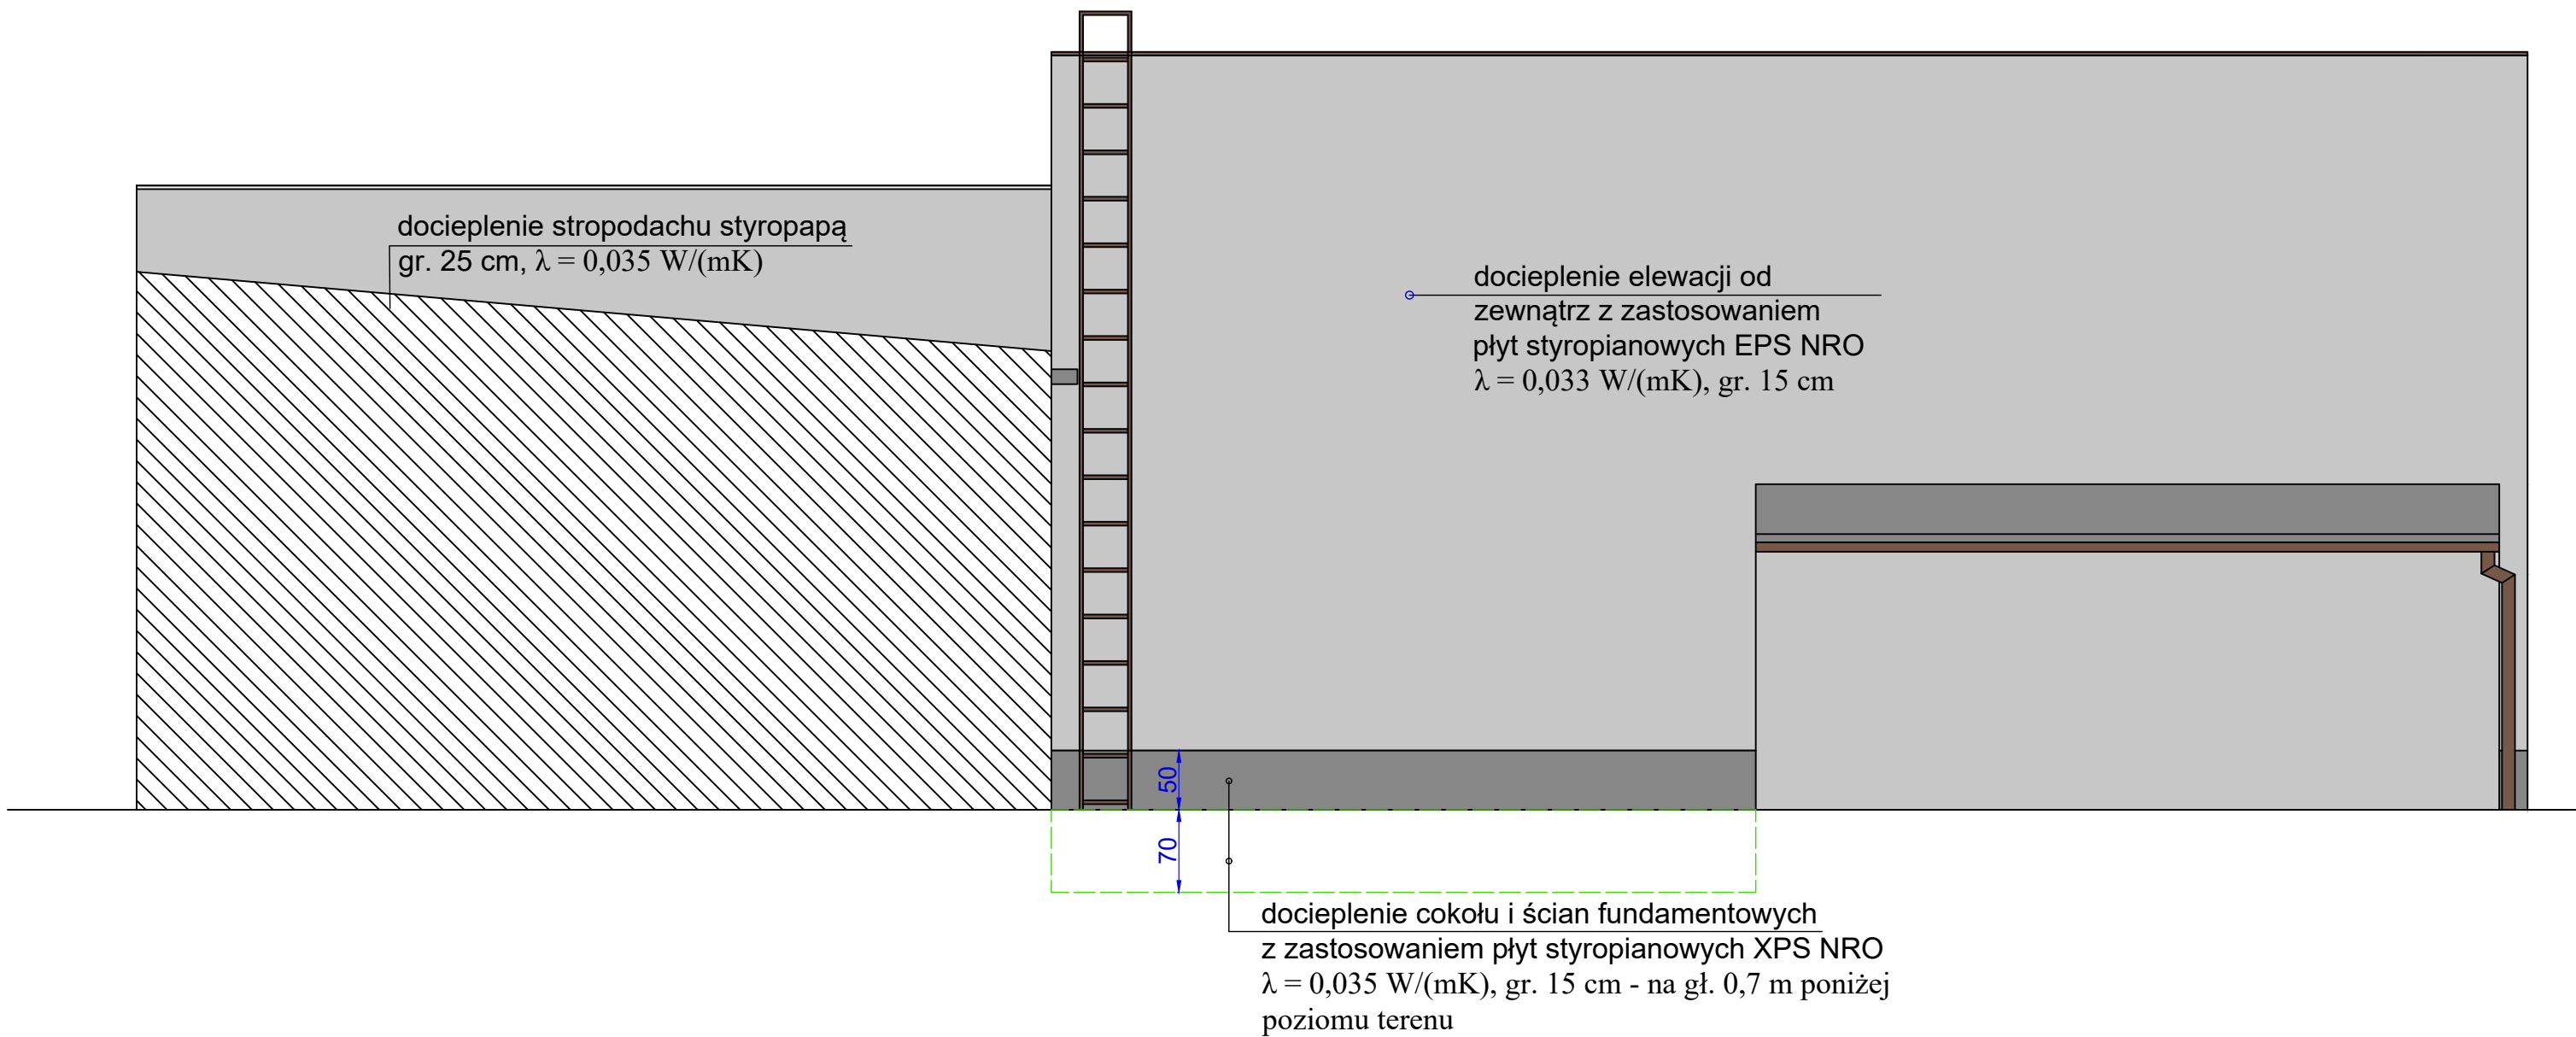


- Zakres robót obejmuje:
- demontaż i ponowny montaż instalacji odgromowej po wykonanych robotach dociepleniowych;
  - demontaż istniejących opraw oświetleniowych na elewacjach budynku i ponowny montaż po wykonanych robotach dociepleniowych,
  - demontaż i ponowny montaż po wykonanych robotach dociepleniowych elementów zamontowanych na elewacjach, w tym: oznakowań, kamer monitoringu, elementów nadzoru i instalacji alarmowej SWWIN,
  - demontaż drzwi wejściowych do budynku i bram wjazdowych; i montaż stolarki aluminiowej, o wsp.  $U_{kmax} \leq 1,3 \text{ W/m}^2\text{K}$ ;
  - demontaż parapetów zewnętrznych i wymiana stolarki okiennej na stolarkę PVC o wsp.  $U=0,9 \text{ W/m}^2\text{K}$ ; stolarka wyposażona w nawiewniki higrosterowane o wyd. nom.  $Q_{nom}=30,0 \text{ m}^3/\text{h}$ ; montaż parapetów zewnętrznych (blacha ocynkowana powlekana, gr. 0,70 mm);
  - docieplenie części ścian zewnętrznych nadziemnych za pomocą styropianu EPS NRO o współczynniku przewodzenia ciepła  $\lambda = 0,033 \text{ W/(m}^*\text{K)}$ , gr. 15 cm wraz z dociepleniem ościeży styropianem o gr. 3 cm; położenie tynku cienkowarstwowego mineralnego o granulacji 1,5 mm;
  - docieplenie części ścian zewnętrznych nadziemnych za pomocą styropianu EPS NRO o współczynniku przewodzenia ciepła  $\lambda = 0,033 \text{ W/(m}^*\text{K)}$ , gr. 10 cm wraz z dociepleniem ościeży styropianem o gr. 3 cm; położenie tynku cienkowarstwowego mineralnego o granulacji 1,5 mm;
  - odmalowanie elewacji farbami silikonowymi, zgodnie z częścią rysunkową dokumentacji,
  - docieplenie ścian zewnętrznych podziemnych budynku (z wykonaniem hydroizolacji) wraz z cokołem do wysokości wskazanej w części rysunkowej dokumentacji styropianem XPS NRO o współczynniku przewodzenia ciepła  $\lambda = 0,035 \text{ W/(m}^*\text{K)}$ , gr. 15 cm; położenie na cokole tynku mozaikowego na warstwie zbrojącej z warstwy siatki z włókna szklanego zatopionej w warstwie zaprawy,
  - demontaż urządzeń i wentylatorów dachowych, docieplenie stropodachów styropapą o parametrach  $\lambda = 0,035 \text{ W/m}^*\text{K}$  i gr. 25 cm; montaż zdemontowanych kłamytazatorów i wentylatorów dachowych,
  - obróbki blacharskie związane z dociepleniem elewacji, w tym montaż krutek wentylacyjnych nierdzewnych na elewacjach,
  - poprawa estetyki pasa wokół budynku po ociepleniu ścian, w tym wykonanie opaski z kostki betonowej.

ELEWACJA PÓŁNOCNA

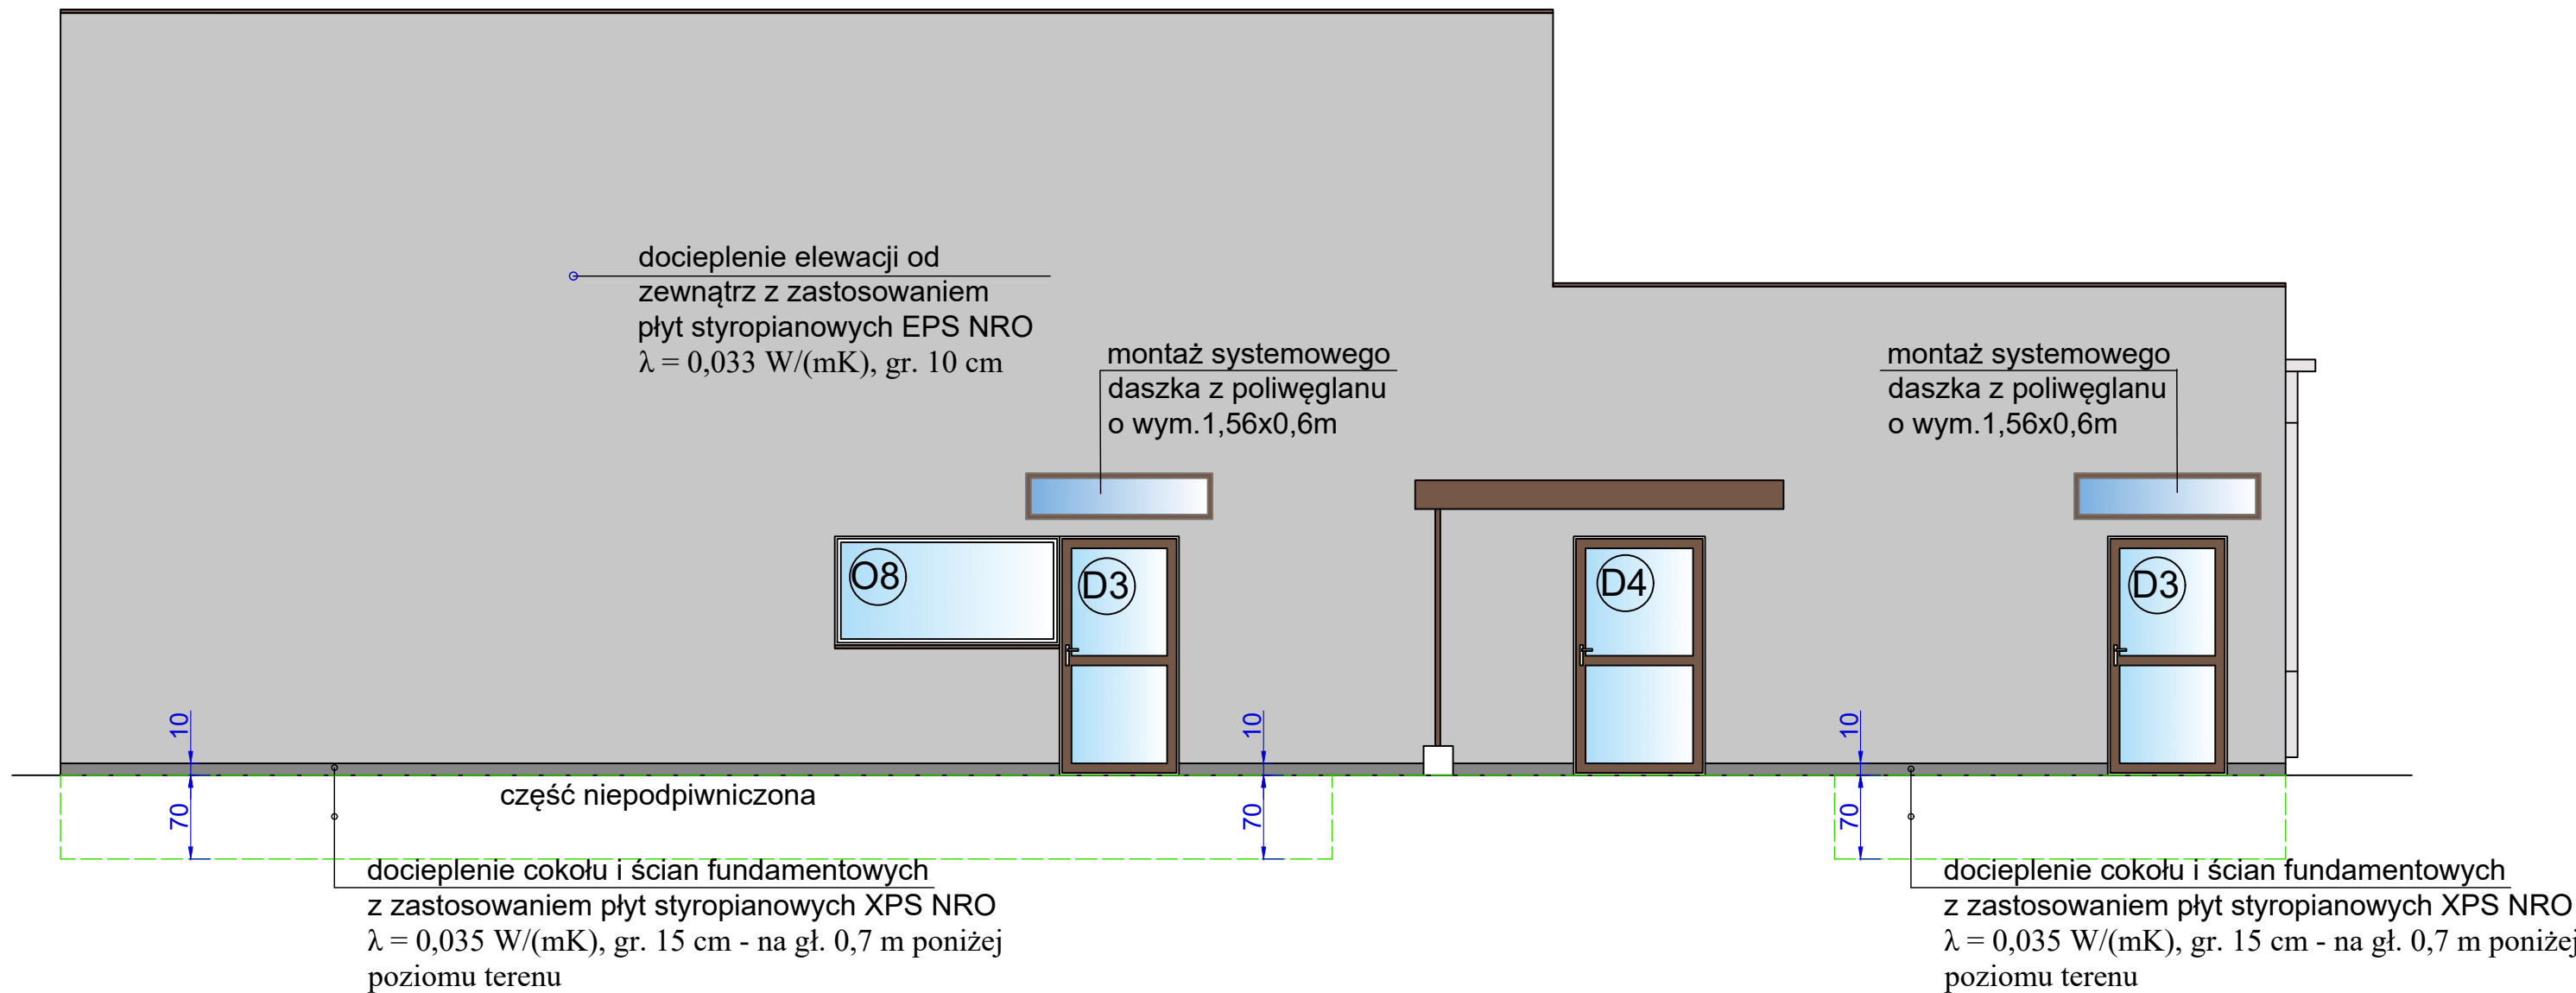

- KOLORYSTYKA:
- NCS S 1005-R80B - elewacje
  - NCS S 2000-N - elewacje
  - NSC S 5000-N (cokół)
  - obróbki blacharskie, rynny i rury spustowe, parapety: RAL 8025
  - stolarka drzwiowa: RAL 8025
  - stolarka okienna: kolor biały

<div>JEDNOSTKA PROJEKTOWA</div> <div><div>corematic</div><div>engineering</div><div>sp. z o.o.</div></div>	PROJEKTOWAŁ	IMIE I NAZWISKO	NR. UPRAWNIENI I SPECJALNOŚĆ	DATA	PODPIS
	OPRACOWAŁ	mgr inż. arch. Jolanta Nowak mgr inż. Jarosław Pierzchawka	176/SWOKK/2013, specj. arch. -	12.2021 12.2021	
INWESTOR	MIASTO OŚWIECIM, UL. ZABORSKA 2, 32-600 OŚWIECIM				
INWESTYCJA	TERMOMODERNIZACJA BUDYNKU ZARZĄDU BUDYNKÓW MIESZKALNYCH PRZY UL. BEMA 12 W OŚWIECIMIU				
OBIEKT I LOKALIZACJA	BUDYNEK ZARZĄDU BUDYNKÓW MIESZKALNYCH PRZY UL. BEMA 12, 32-600 OŚWIECIM (DZ.NR 2006/963, OBRĘB: OŚWIECIM)				
TYTUŁ RYSUNKU	ELEWACJA POŁUDNIOWA I PÓŁNOCNA – STAN PROJEKTOWANY				SKALA 1:75
SYMBOL OBIEKTU	STADIUM	NR PROJEKTU	NR RYSUNKU	NR ZMIANY	
OSW/ZBMG/BD	AB	OSW/ZBMG/12/21	RYS. NR 6		