PROFIL
po trasie kanatu
odc.a64–f20
skala 1:100/500

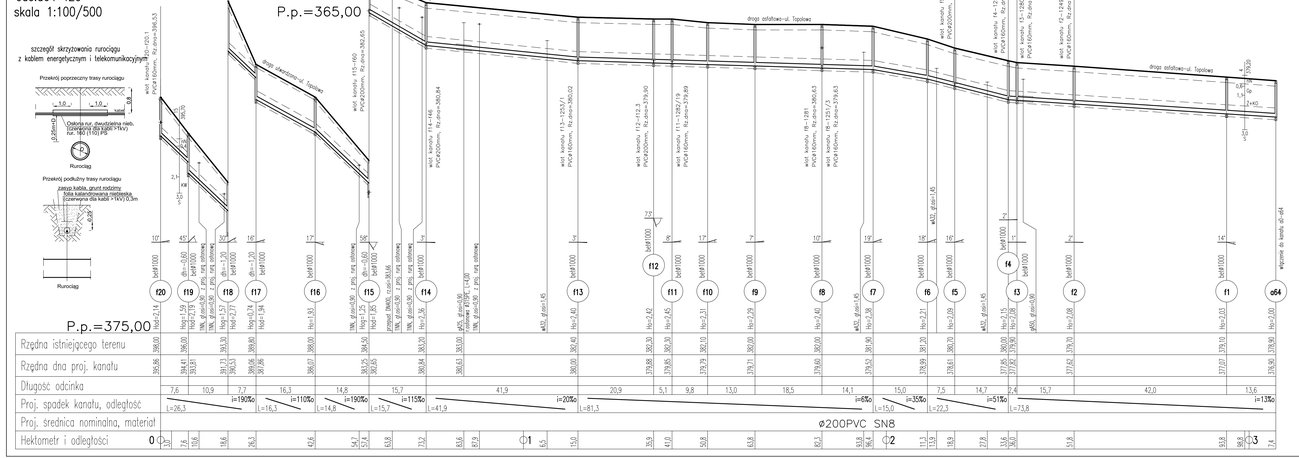

PROFIL
po trasie kanatu
odc.f8–1251/3
skala 1:100/500

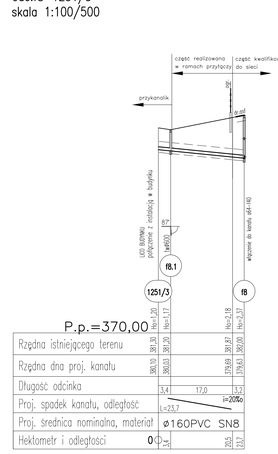

PROFIL
po trasie kanatu
odc.f8–1281
skala 1:100/500

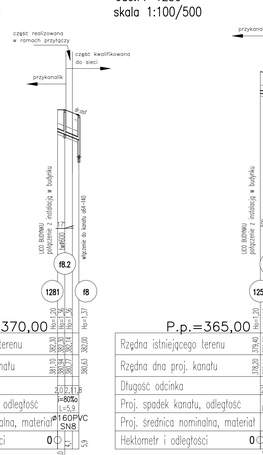

PROFIL
po trasie kanatu
odc.f4–1250
skala 1:100/500

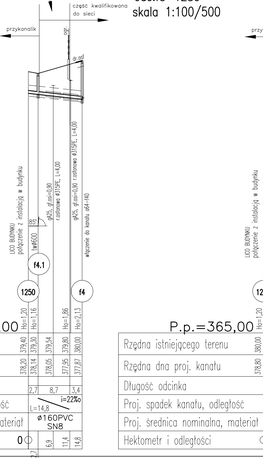

PROFIL
po trasie kanatu
odc.f3–1280
skala 1:100/500

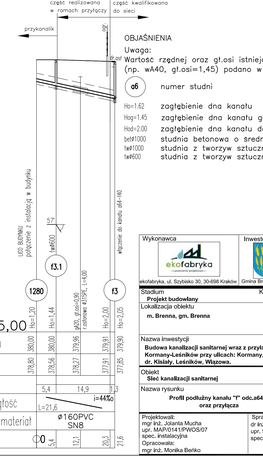

OBJAŚNIENIA
Uwaga:
Wartośc rzędnej oraz gł.osi istniejącej instalacji (np. wN40, gł.osi=1,45) podano w przybliżeniu.

o6	numer studni
Ho=1,62	zagłębienie dna kanału
Hog=1,45	zagłębienie dna kanału górnego
Hod=2,00	zagłębienie dna kanału dolnego
bs@1000	studnia betonowa o średnicy ø1000
ts@1000	studnia z tworzyw sztucznych o średnicy ø1000
ts@600	studnia z tworzyw sztucznych o średnicy ø600

Wykonawca
ekofabryka
ekofabryka, ul. Szybka 30, 30-698 Kraków

Inwestor
Gmina Brenna, ul. Wyzwolenia 77, 43-438 Brenna

Stadium: Projekt budowlany
Kategoria obiektu: XXVI
Lokalizacja obiektu: m. Brenna, gm. Brenna

Nazwa inwestycji:
Budowa kanalizacji sanitarnej wraz z przyłączami do budynków w Brennej Kormany-Leśników przy ulicach: Kormany, Drożyska, Łączka, Topolowa, dr. Kisiały, Leśników, Wiązowa.

Obiekt:
Sieć kanalizacji sanitarnej

Nazwa rysunku:
Profil podłużny kanału "f" odc.a64-f20 oraz przyłącza

Nr rys.: 42 | Skala: 1:100/500
Data: maj 2019

Projektowali:
mgr inż. Jolanta Mucha
upr. MAP/0141/PWOS/07
spec. instalacyjna
Opracowała:
mgr inż. Monika Bieńko

Sprawdził:
dr inż. Zbigniew Mucha
upr. 97/2000
spec. instalacyjna