



A-A

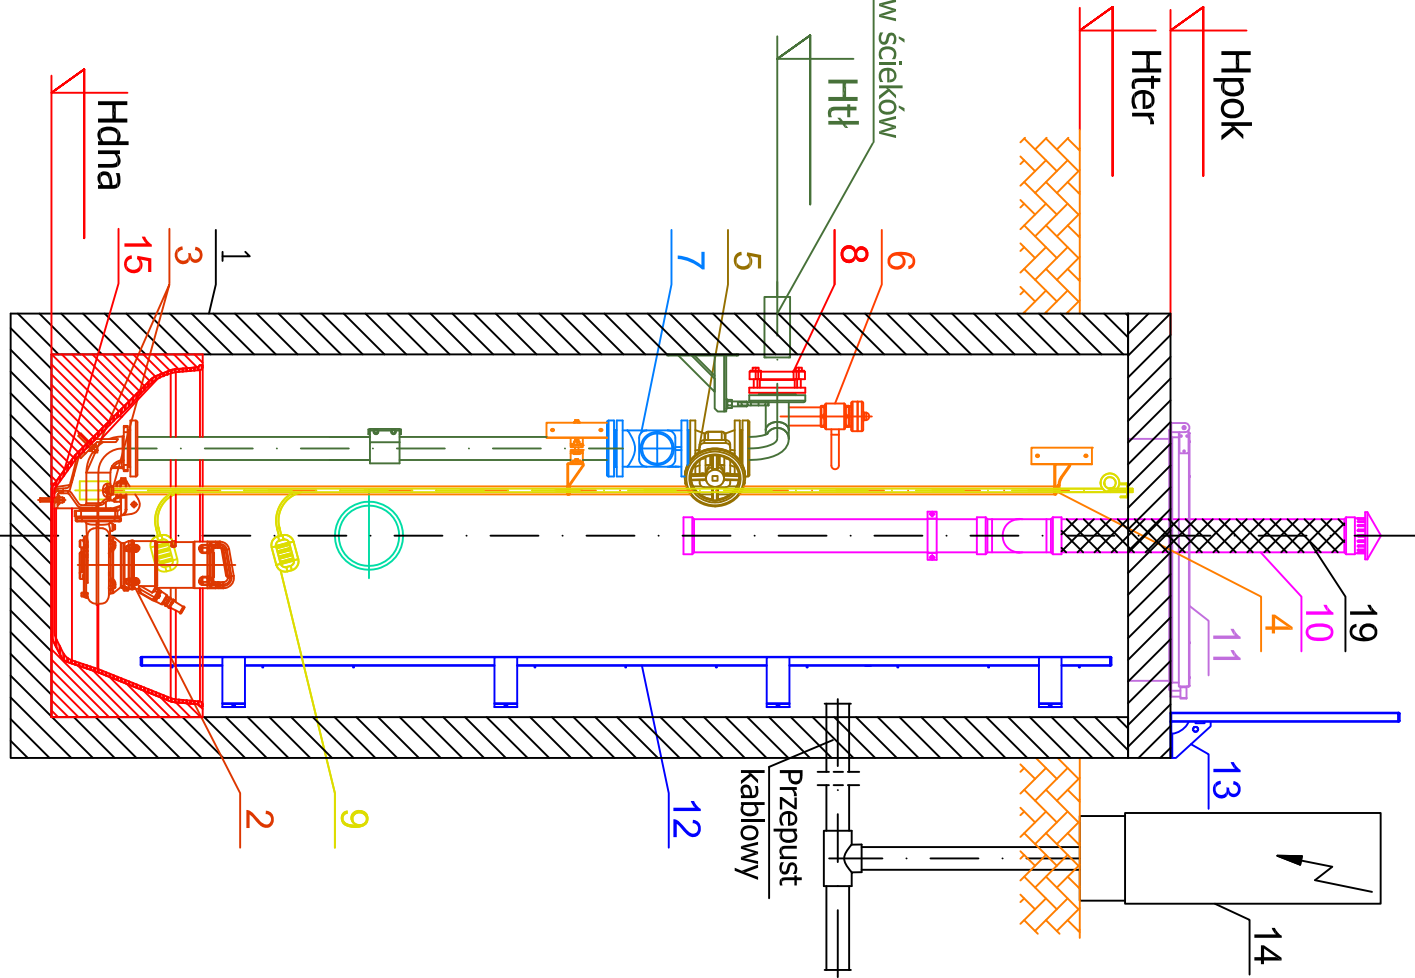

B-B

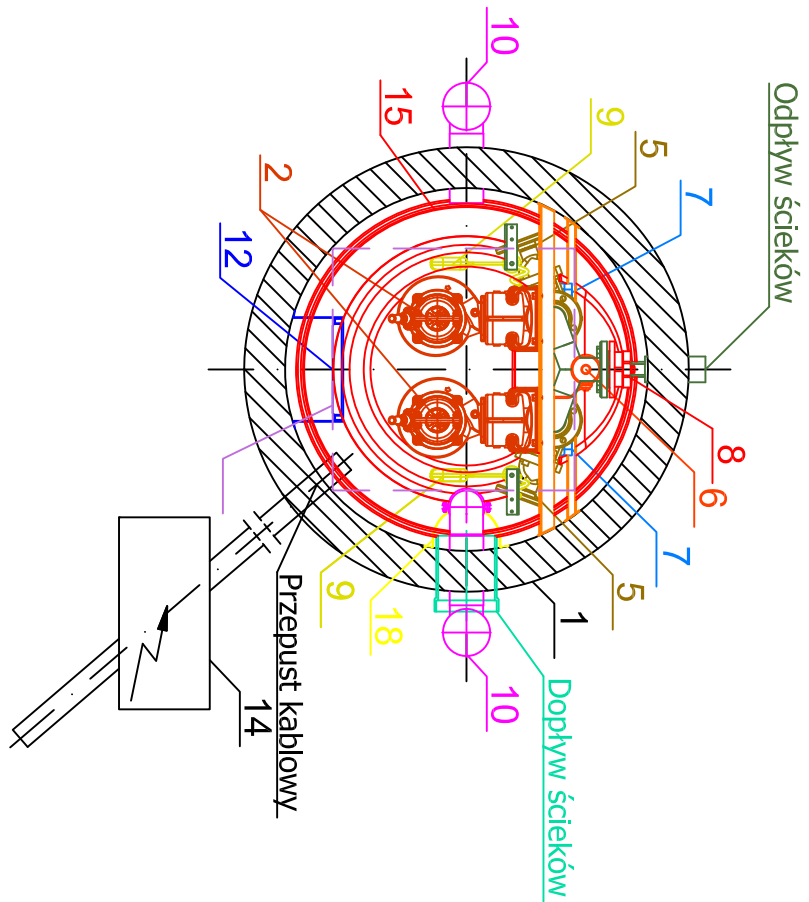

Zestawienie elementów przepompowni Pks03		
L.p.	Nazwa elementu	Ilość szt./kpl.
1	Zbiornik przepompowni	1
2	Pompa HYDRO-VACUUM S.A.	2
3	Stopa sprzęgająca pompę ZSP z przewodnicami rurowymi	2
4	Mocowanie przewodnic rurowych	2
5	Zasuwa odcinająca	2
6	Układ przepłukiwania rurociągu tłoczego	1
7	Zawór zwrotny kulowy liniowy	2
8	Przyłącze (zależne od rurociągu tłoczego)	1
9	Sonda hydrostatyczna z pływakami	1
9	Wyłączniki pływakowe	2
10	Wentylacja Ø110	2
11	Właz nierdzewny	1
12	Drabinka szlazowa	1
13	Drabinka wsporcza	1
14	Urządzenie zabezpieczająco-sterujące UZS	1
15	Wkładka denna	1
18	Deflektor	1

Zestawienie pomp	
Typ	Przepompownia PSD.2_EKO
	FZV.3.81 /4kW /400V

Dane rurociągów przepompowni	
Rodzaj	Typ - Średnica - kąt / Godz
	Przepompownia PSD.2_EKO
	DN 80/PE 110
	PVC Ø200

Wymiary i materiał zbiornika	
Oznaczenie	Wartość [mm]
	Beton + wykładzina PEHD
	Przepompownia PSD.2_EKO
	1200
	Ø wew.
	3080

Zestawienie rzędnych	
Oznaczenie	Wartość [m n.p.m.]
	Przepompownia PSD.2_EKO
Hpk	95,7000
Hter	95,4000
Htł	94,0000
Hdopł	93,8200
Hdna	92,6200

DOM-BUD BIS PROJEKTOWANIE I WYKONAWSTWO Dominik Bielecki, Paulina Żak S.C., ul. Kaczorowskiego 10A/6 64-800 Chodzież tel. 660 673 212		BUDOWA SIECI KANALIZACJI SANITARNEJ Z PRZYTŁACZAMI W UL. KÓRNICKEJ W KOSTRZYNI, GMINA KOSTRZYŃ			PT
PROJEKTANT  mgr inż. Dominik Bielecki WKP/0396/PWOS/17	IMIĘ I NAZWISKO	ADRES	ul. Kórnicka nr ewid. 1575/61, 1574/1 w Kostrzynie oraz 22, 29/2, w Wroblewie		
		INWESTOR	ZAKŁAD KOMUNALNY W KOSTRZYNI ul. Poznańska 2 62-025 Kostrzyn		
		TEMAT	SCHEMAT PRZEPOMPOWNI ŚCIEKÓW		
		PODPIS			
			BRANŻA wod - kan	SKALA	
			DATA I 2024	BEZ SKALI NR RYSUNKU 5	