KOLOR COKOŁU: TYNK MOZAIKOWY MARMURIT NR 245

KOLOR ŚCIAN: GRANIT 35, TYNK KOMBI FINISZ G8

KOLOR RAM ELEWACJI, OPASEK OKIENNYCH ŚCIAN POWYŻEJ GZYMSU GÓRNEGO I OKAPU: JADE 30, TYNK KOMBI FINISZ G5

KOLOR GZYMS GÓRNY: GRANIT 15, TYNK KOMBI FINISZ G5

KOLOR ROLET ZEWNĘTRZNYCH PODTYNKOWYCH: ANTRACYT SATIN

PARAPETY ZEWNĘTRZNE, NAKRYWY MURU BALKONU GRANIT STRZEGOM SZARY POLEROWANY[PARAPETY GR. 4 CM]

RYNNY, RURY SPUSTOWE, OBRÓBKI BLACHARSKIE - BLACHA TYTANCYNK 0,70 MM

STOLARKA OKIENNA DO WYMIANY, PCV SIEDMIOKOMOROWE Uw<0,9W/m2K TRZYSZYBOWE, SZKŁO BEZPIECZNE OBUSTRONNIE

R ROLETY ZEWNĘTRZNE PODTYNKOWE, ELEKTRYCZNE - KOLOR ANTRACYT MAT(RAL7016)

DOBÓR KOLORÓW ZGODNIE Z SYSTEMEM CAPAROL NA PODSTAWIE WZORNIKA CAPAROL 3D - SYSTEM PLUS

PRZED PRZYSTĄPIENIEM DO MALOWANIA WYKONAĆ PRÓBY KOLORYTSTYCZNE O POWIERZCHNI 1M2 I ZGŁOSIĆ DO OSTATECZNEGO ZATWIERDZENIA.

UWAGA: KOLORY WIDOCZNE NA WYDRUKU ODBIEGAJĄ OD ORYGINAŁU OKREŚLONEGO NA PODSTAWIE WZORNIKA - FARBY ZAMAWIAĆ WYŁACZNIE W OPARCIU O PODANY WZORNIK.

WYSUNIECIE ELEMENTÓW PRZED LICO DOCIEPLENIA ŚCIAN GŁÓWNYCH:
- COKÓŁ DOLNY + 5 CM
- PILASTY NAROŻNE, GZYMS GÓRNY + 4 CM
- OPASKI OKIENNE I BLEND +2 CM

WSZYSTKIE POZIOME ELEMENTY WYSUNIĘTE PRZED MALOWANIEM ZABEZPIECZYĆ DWUKROTNYM MALOWANIEM ZAPRAWĄ USZCZELNIAJĄCĄ ULTRAMENT

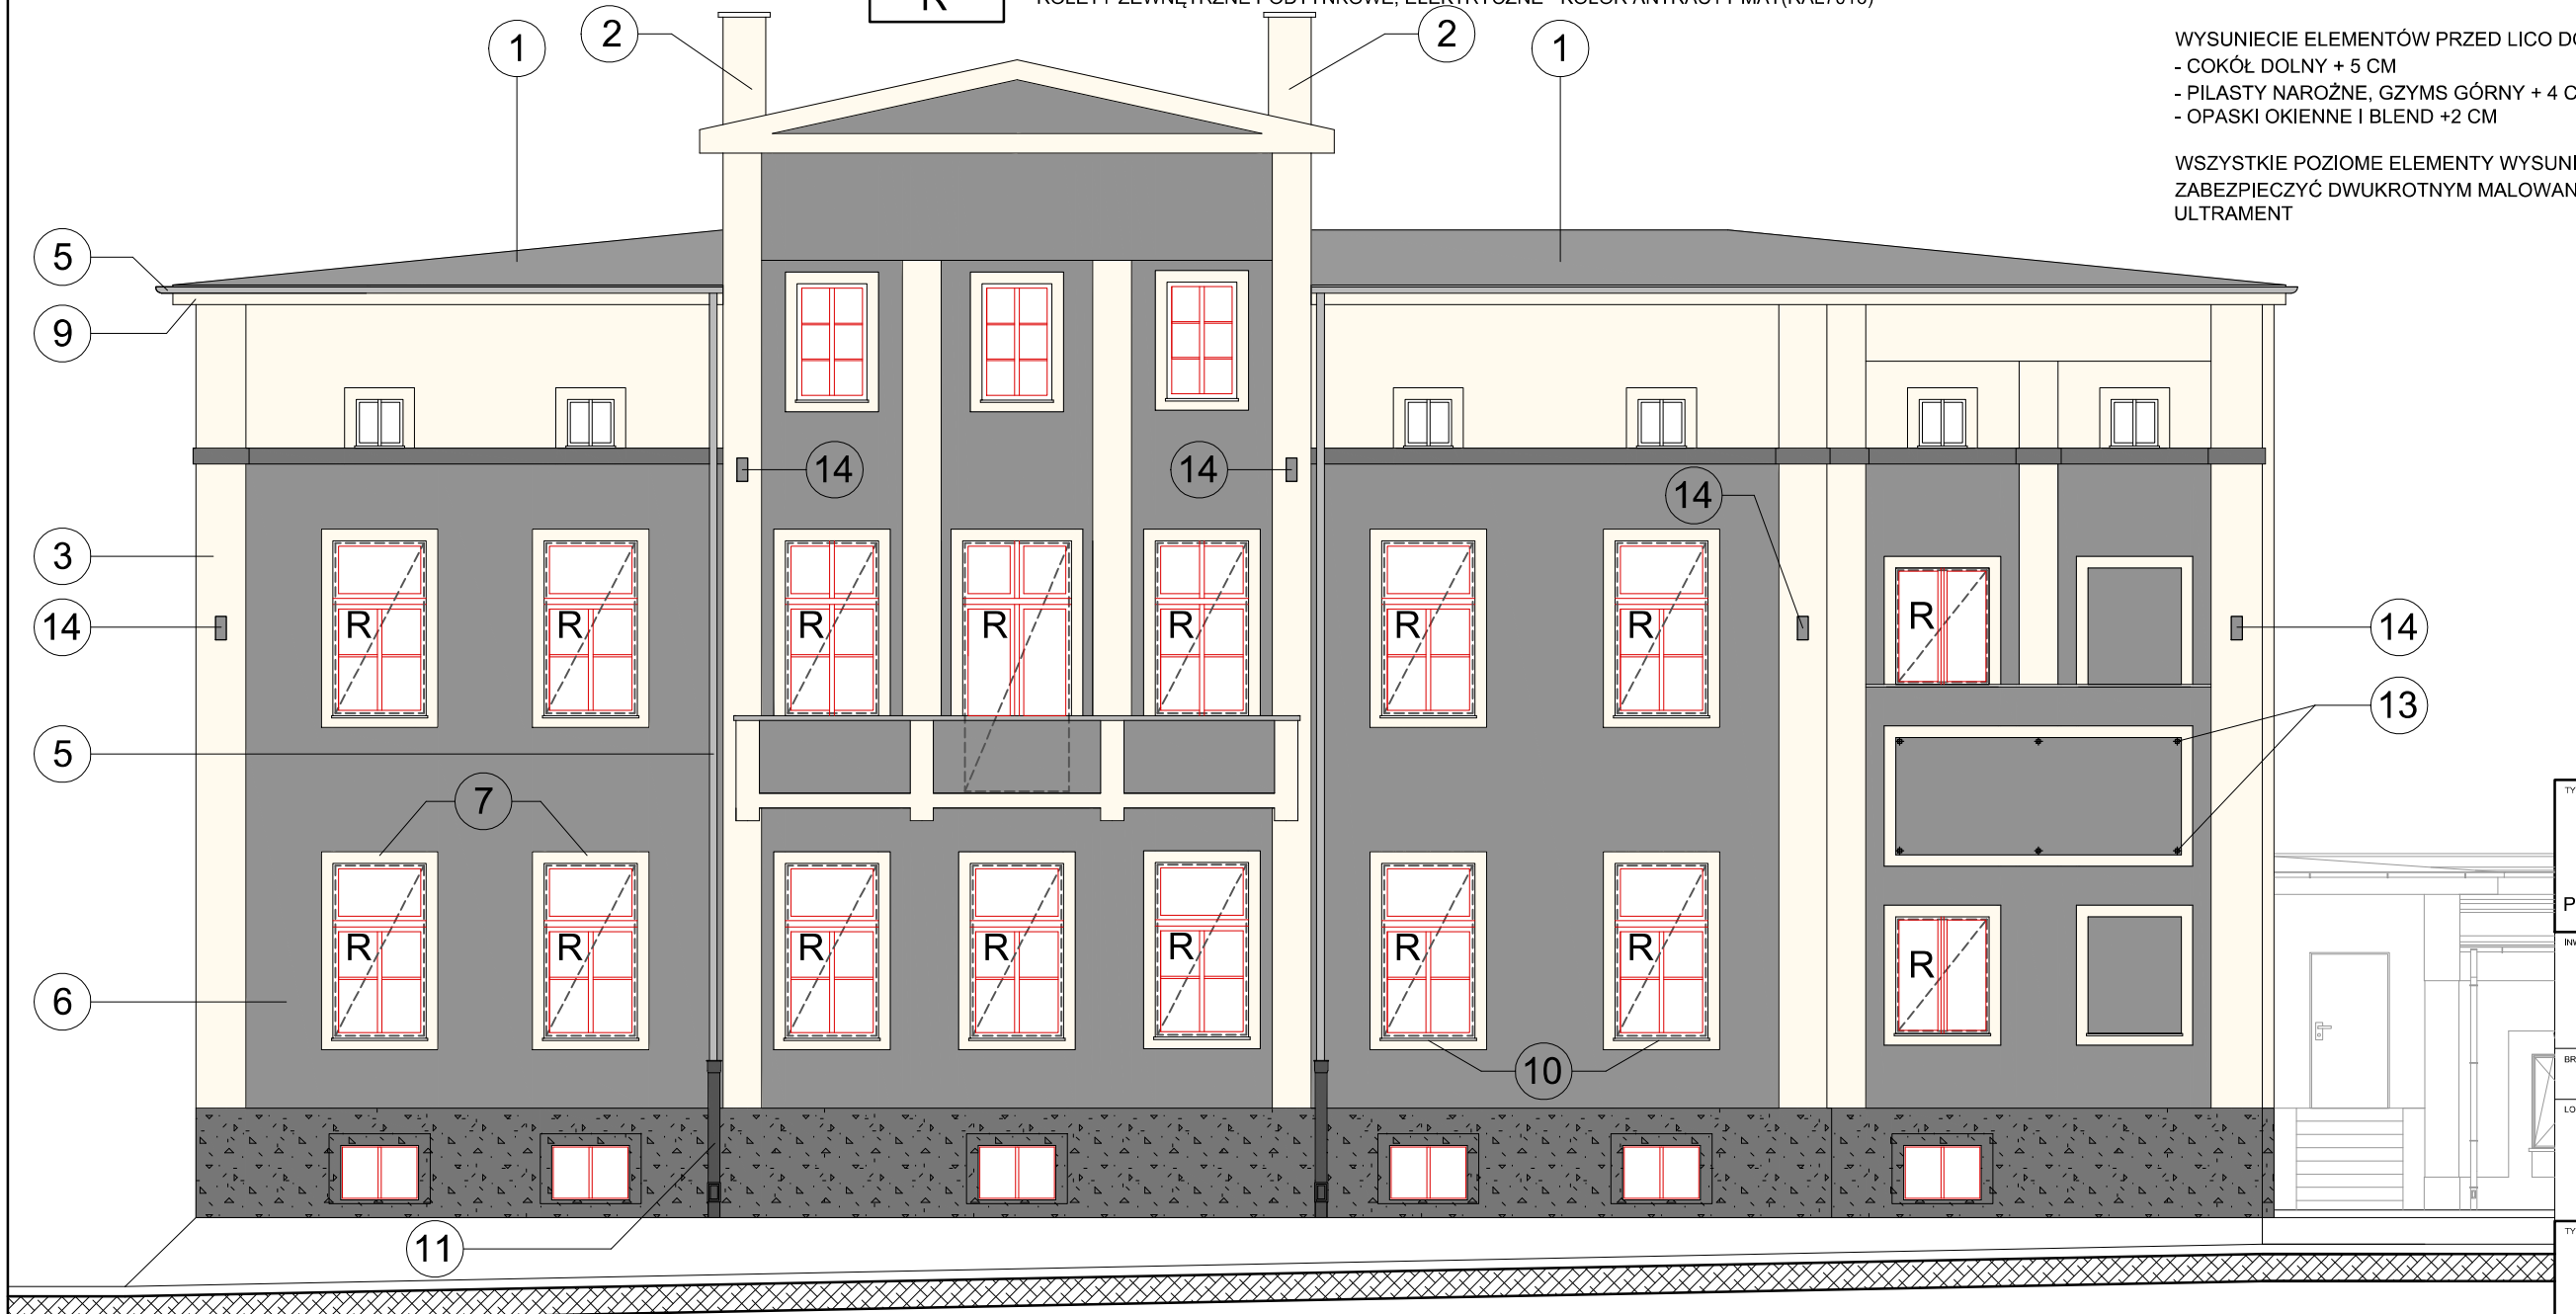

1 Istniejące nowe pokrycie dachu dwukrotnie papą termozgrzewalną z dociepleniem styropapą gr. 20 cm [lambda = 0,038]

2 Kominy istniejące - wykonać malowanie zgodnie z doborem koloru.

3 Pilastry narożne, odtworzenie w dociepleniu stanu istniejącego.

4 Projektowane obróbki gzymsów z blachy tytancynk gr. 0,70mm klejonej całopowierzchniowo. Nie stosować mocowania wkrętami.

5 Projektowane rury spustowe z blachy tytancynkowej gr. 0,70mm. (Rynny istniejące nowe do pozostawienia)

6 Ściany główne docieplane styropianem EPS 0,032. Grubość docieplenia 14 cm. Wykończenie szpachlami Kombi Finisz G5 (na gładko) i G8 (filcowane). Malowanie farba polikrzemianowa Novalit F.

7 Opaski okienne projektowane, wysunięte - 2cm styropianu szpachlowane na gładko Kombi Finisz G5, szer. 15 cm, ościeża okienne docieplone styropianem gr. 3cm, w razie konieczności skuć tynk.

8 Główne drzwi wejściowe do budynku - po kompleksowej konserwacji wg opisu, zabezpieczyć na czas robót.

9 Istniejące gzymsy ryzalitu - konserwacja i reprofilacja pod malowanie zgd. z kolorystyką.

10 Projektowane parapety z granitu Strzegom szarego, polerowanego gr. 4 cm.

11 Projektowana żeliwna wyczystka oraz dodatkową rurą żeliwną do wysokości łącznej 2,00 m n.p.t. - przy odkopanych ścianach fundamentowych wykonać odsunięcie przykanalika.

13 Haki oczkowe 10x190 mm, 6 szt. - punkty stałe do montażu banerów reklamowych Przedszkola

14 Oprawy oświetlenia iluminacyjnego typ Zeus LED140 5993000 1700lm 20W - 5 szt.

TYTUŁ:
ZAŁĄCZNIK GRAFICZNY DO ZGŁOSZENIA ROBÓT B U D O W L A N Y C H TERMOMODERNIZACJA PRZEDSZKOLA NR 3 W GŁUBCZYCACH

INWESTOR:
GMINA GŁUBCZYCE
UL. NIEPODLEGŁOŚCI 14
48 - 100 GŁUBCZYCE

BRANŻA:
ARCHITEKTONCZNO / BUDOWLANA

LOKALIZACJA:
JEDN. EW. GŁUBCZYCE MIASTO
OBRĘB GŁUBCZYCE 0100
UL. WAŁOWA 4
DZ. NR 312/1

TYTUŁ:
E L E W A C J A
W S C H O D N I A
K O L O R Y S T Y K A

AUTOR ARCHITEKTURA:
arch. Rafał Skoumal
upr. nr 03/OPOKK/2008

JEDNOSTKA PROJEKTOWA:
PRZEDSIĘBIORSTWO USŁUGOWO - BUDOWLANE "AQWA" S.C.
ul. Królowej Jadwigi 1
48 - 100 Głubczyce
tel. +48 500 253 296
prac.architektoniczna@gmail.com
skoumal@wp.pl
arch. Rafał Skoumal

DATA:
2 2 M A J A 2 0 2 5

NR RYSUNKU: 03-AB

SKALA: 1:100