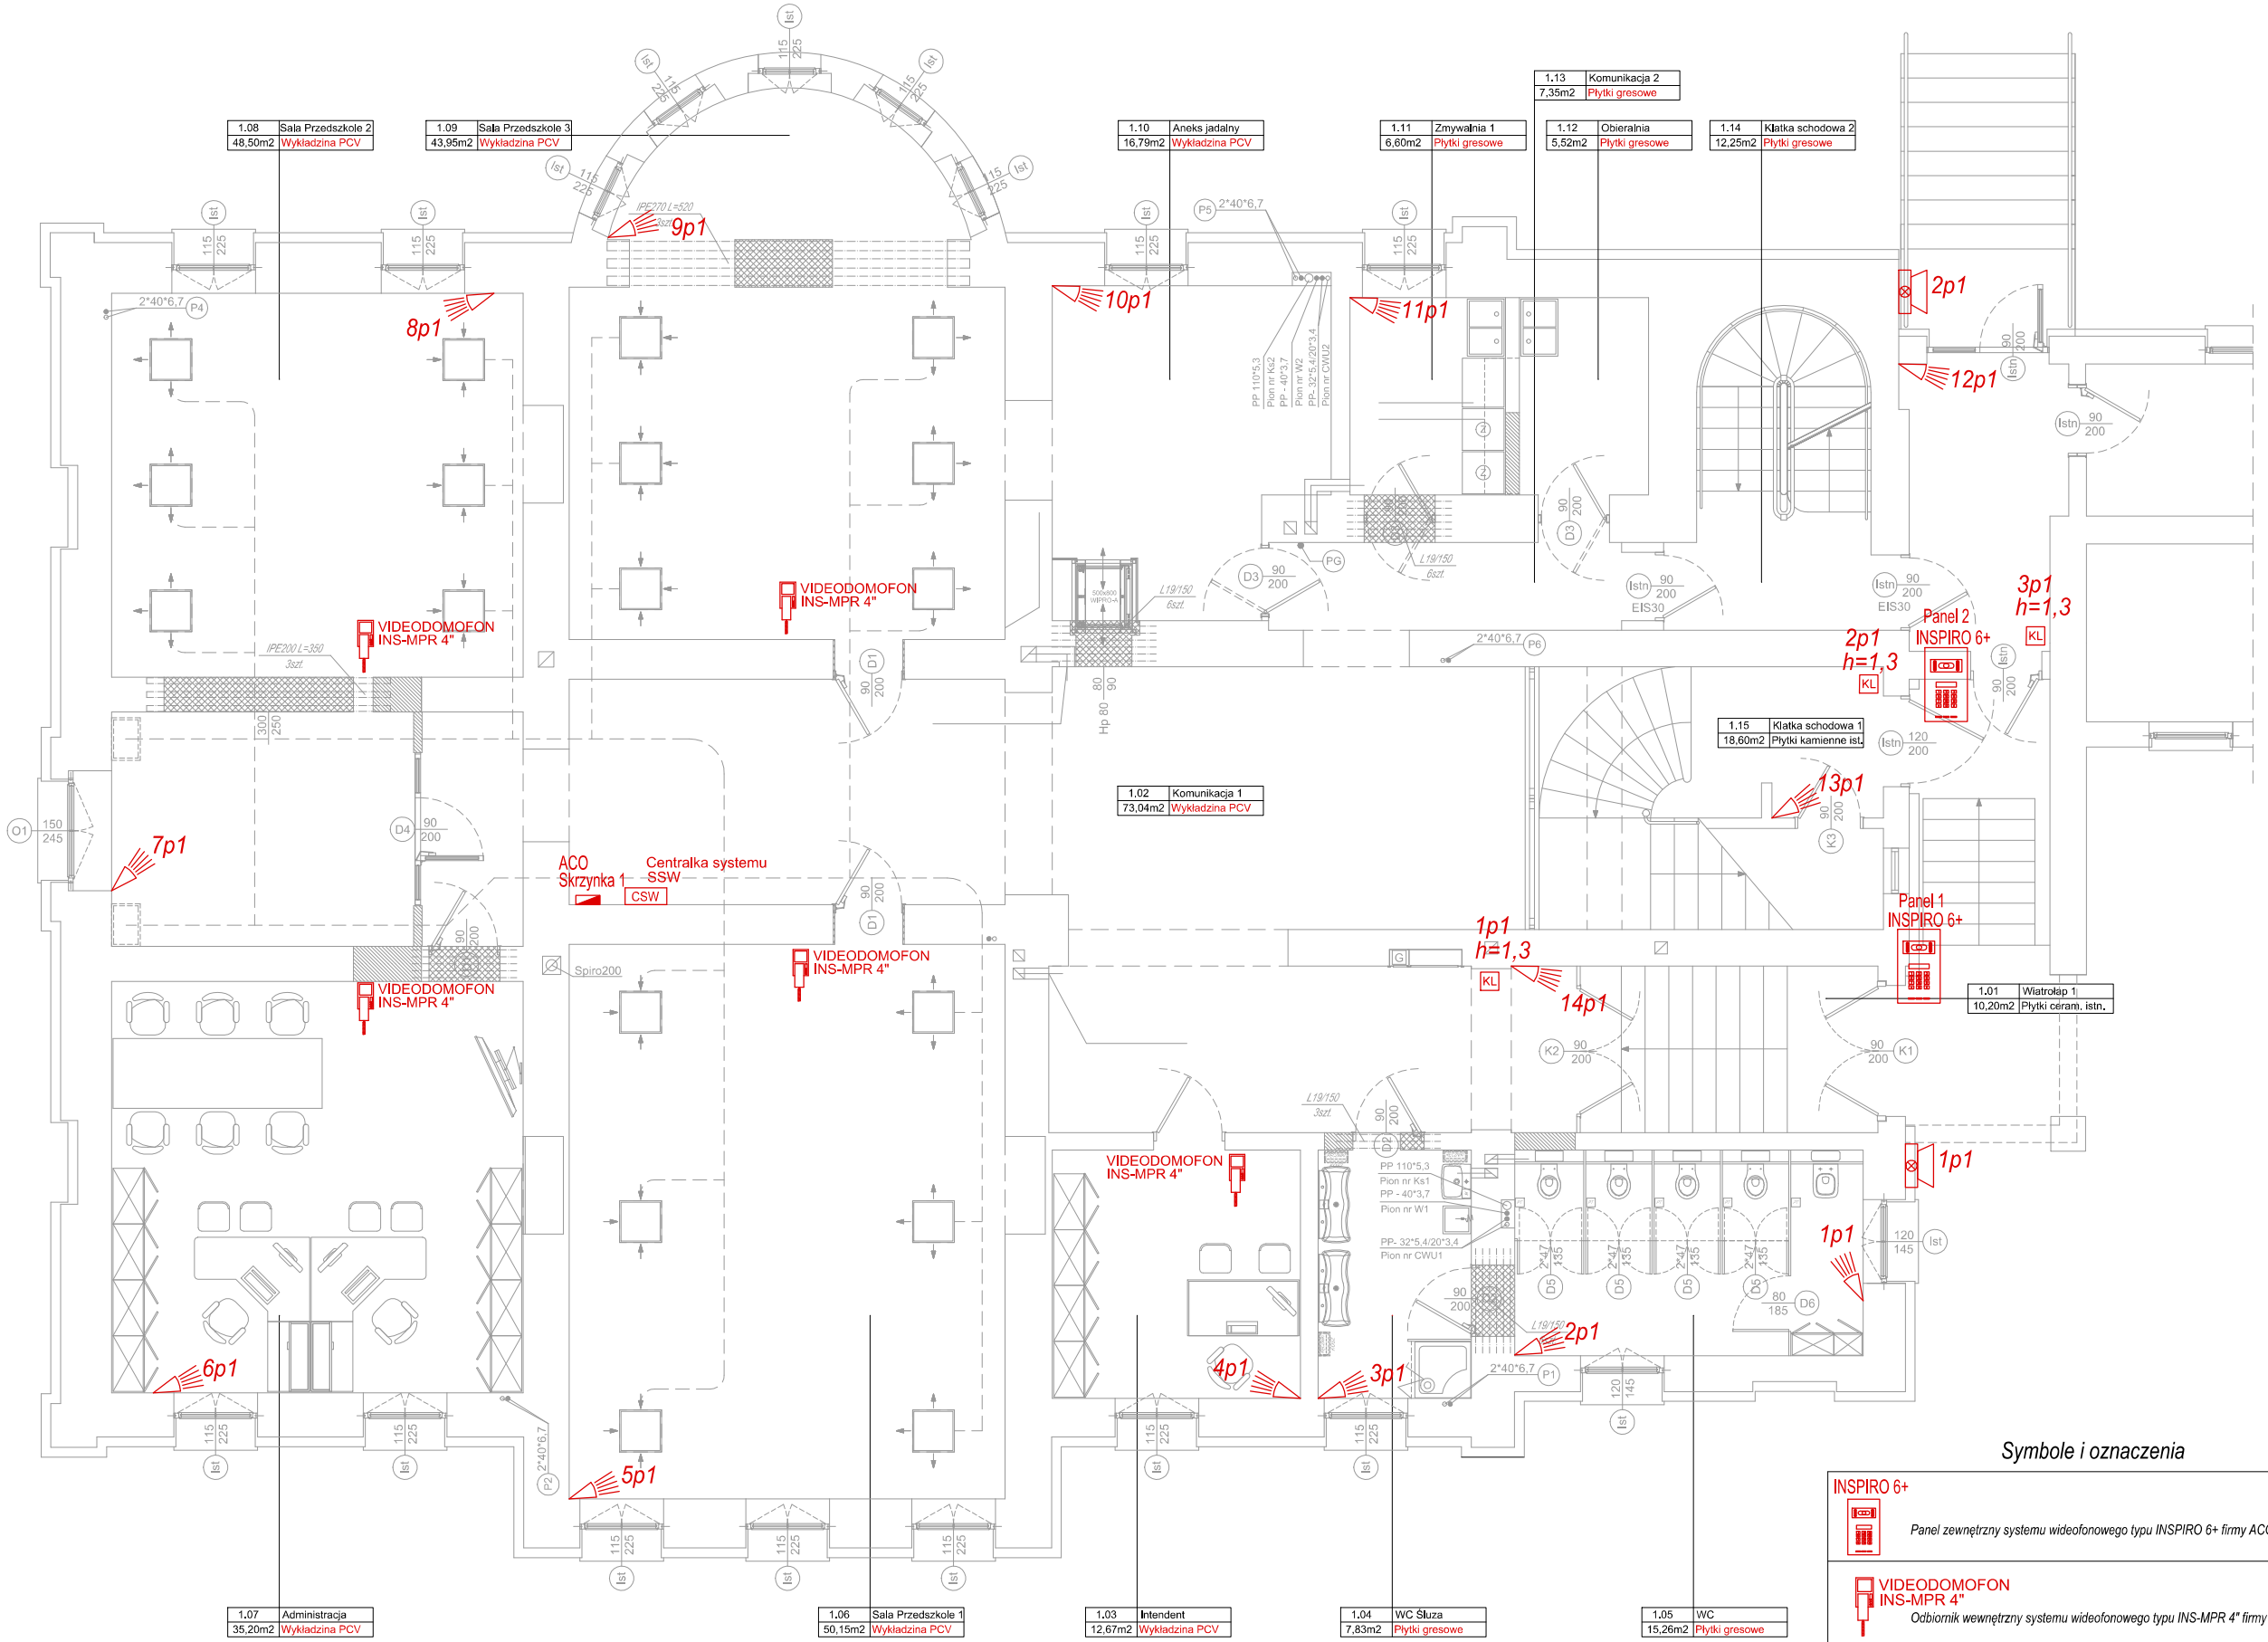

UWAGI:

1. Instalację niskoprądową systemu wideofonowego i SSW wykonać jako podtynkową. Przewody prowadzić w rurce osłonowej typu peszel.
2. Przyjąć następującą podstawową wysokość montażu videofonów: - 1,5m od posadzki.
3. Dokładną lokalizację videofonów uzgodnić na etapie realizacji z Właścicielem obiektu.
4. Przejścia przez ściany i stropy oddzielenia pożarowego uszczelnić masą ognioodporną HILTI.
5. Projekt opracowano na podstawie podkładów architektonicznych.

Symbole i oznaczenia

INSPIRO 6+	*Panel zewnętrzny systemu wideofonowego typu INSPIRO 6+ firmy ACO*
VIDEODOMOFON INS-MPR 4"	*Odbiornik wewnętrzny systemu wideofonowego typu INS-MPR 4" firmy ACO*
	Czujka ruchu ISC-BPR2-W12
KL	*Manipulator LCD INT-TSG-BSB*
	Sygnalizator zewnętrzny akustyczno-optyczny SP-5010R
CSW	*Centrala sygnalizacji włamania INTEGRA 64 z zasilaczem i akumulatorem 24Ah 12V w obudowie*

TYTUŁ:

PROJEKT TECHNICZNY
REMONT, PRZEBUDOWA
I TERMOMODERNIZACJA
PRZEDSZKOLA NR 3 W GŁUBCZYCACH

INWESTOR:

GMINA GŁUBCZYCE
UL. NIEPODLEGŁOŚCI 14
48 - 100 GŁUBCZYCE

BRANŻA:

INSTALACJE ELEKTRYCZNE

LOKALIZACJA:

JEDN. EWID. GŁUBCZYCE MIASTO
OBRĘB: GŁUBCZYCE
UL. WAŁOWA
DZ. NR 312/1

TYTUŁ:

PLAN INSTALACJI NISKOPRĄDOWYCH RZUT PARTERU

AUTOR INSTALACJE ELEKTRYCZNE:
mgr inż. Jacek Mańka
upr. nr SLK/5669/PWOE/14

SPRAWDZAJĄCY INSTALACJE ELEKTRYCZNE:
inż. Lucyna Klich
upr. nr 425/93

OPRACOWAŁ:
PRZEDSIĘBIORSTWO USŁUGOWO - BUDOWLANE "AQWA" S.C.
ul. Królowej Jadwigi 1
48 - 100 Głubczyce
tel. 500 253 296
prac.architektoniczna@gmail.com
skoumal@wp.pl
arch. Rafał Skoumal

DATA:
26 LISTOPADA 2021

NR RYSUNKU: 06.2-E

SKALA: 1:100