


OCHRONA PRZECIWPORAŻENIOWA:  
SZYBKIE, SAMOCZYNNNE WYŁĄCZENIE  
ZASILANIA W SIECI TN-C-S

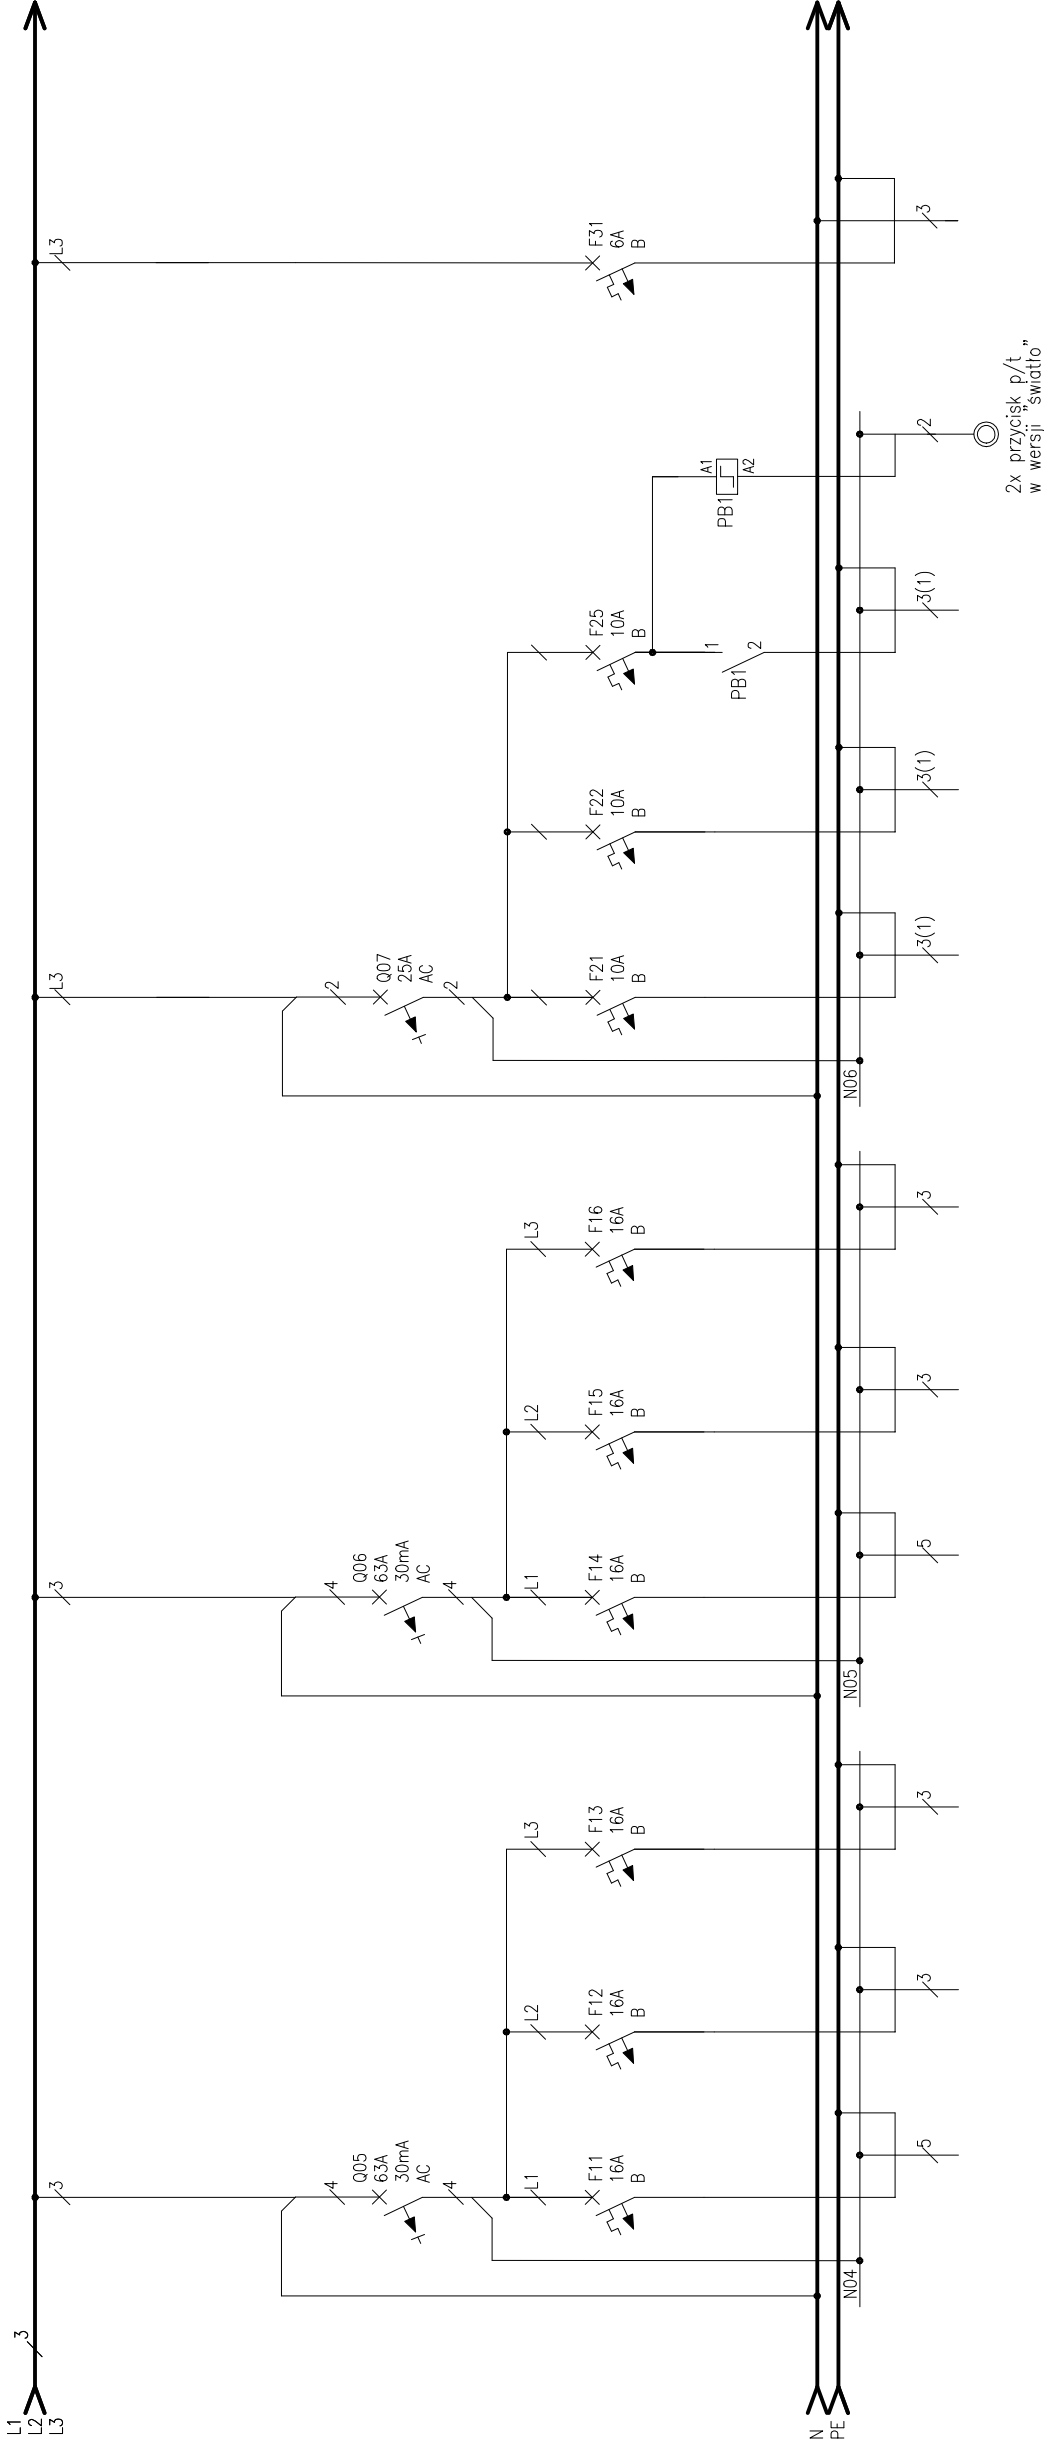

TYTUŁ	PROJEKT TECHNICZNY REMONT, PRZEBUDOWA I TERMOMODERNIZACJA PRZEDSZKOLA NR 3 W GŁUBCZYCACH		
	INWESTOR		
	GMINA GŁUBCZYCE UL. NIEPODLEGŁOŚCI 14 48 - 100 GŁUBCZYCE		
BRANŻA:	INSTALACJE ELEKTRYCZNE		
LOKALIZACJA:	JEDN. EWID. GŁUBCZYCE MIASTO OBREB: GŁUBCZYCE UL. WAŁOWA DZ. NR 312/1		
TYTUŁ	SCHEMAT IDEOWY ROZDZIELNICY R2_2 Arkusz 2		
AUTOR INSTALACJE ELEKTRYCZNE:	mgr inż. Jacek Marka		
SPRZĄDZAJĄCY INSTALACJE ELEKTRYCZNE:	upr. nr SLK/5669/PWOE/14		
	inż. Lucyna Klich		
OPRACOWAŁ:	upr. nr 425/93		
	PRZEDSIĘBIORSTWO USŁUGOWO – BUDOWLANE "AQWA" S.C. ul. Królowej Jadwigi 1 48 - 100 Głubczyce tel. 500 253 296 prac.architektoniczna@gmail.com skournal@wp.pl arch. Rafał Skournal		
DATA:	26 LISTOPADA 2021		
NR RYSUNKU	SKALA:		
19.2-E		-	