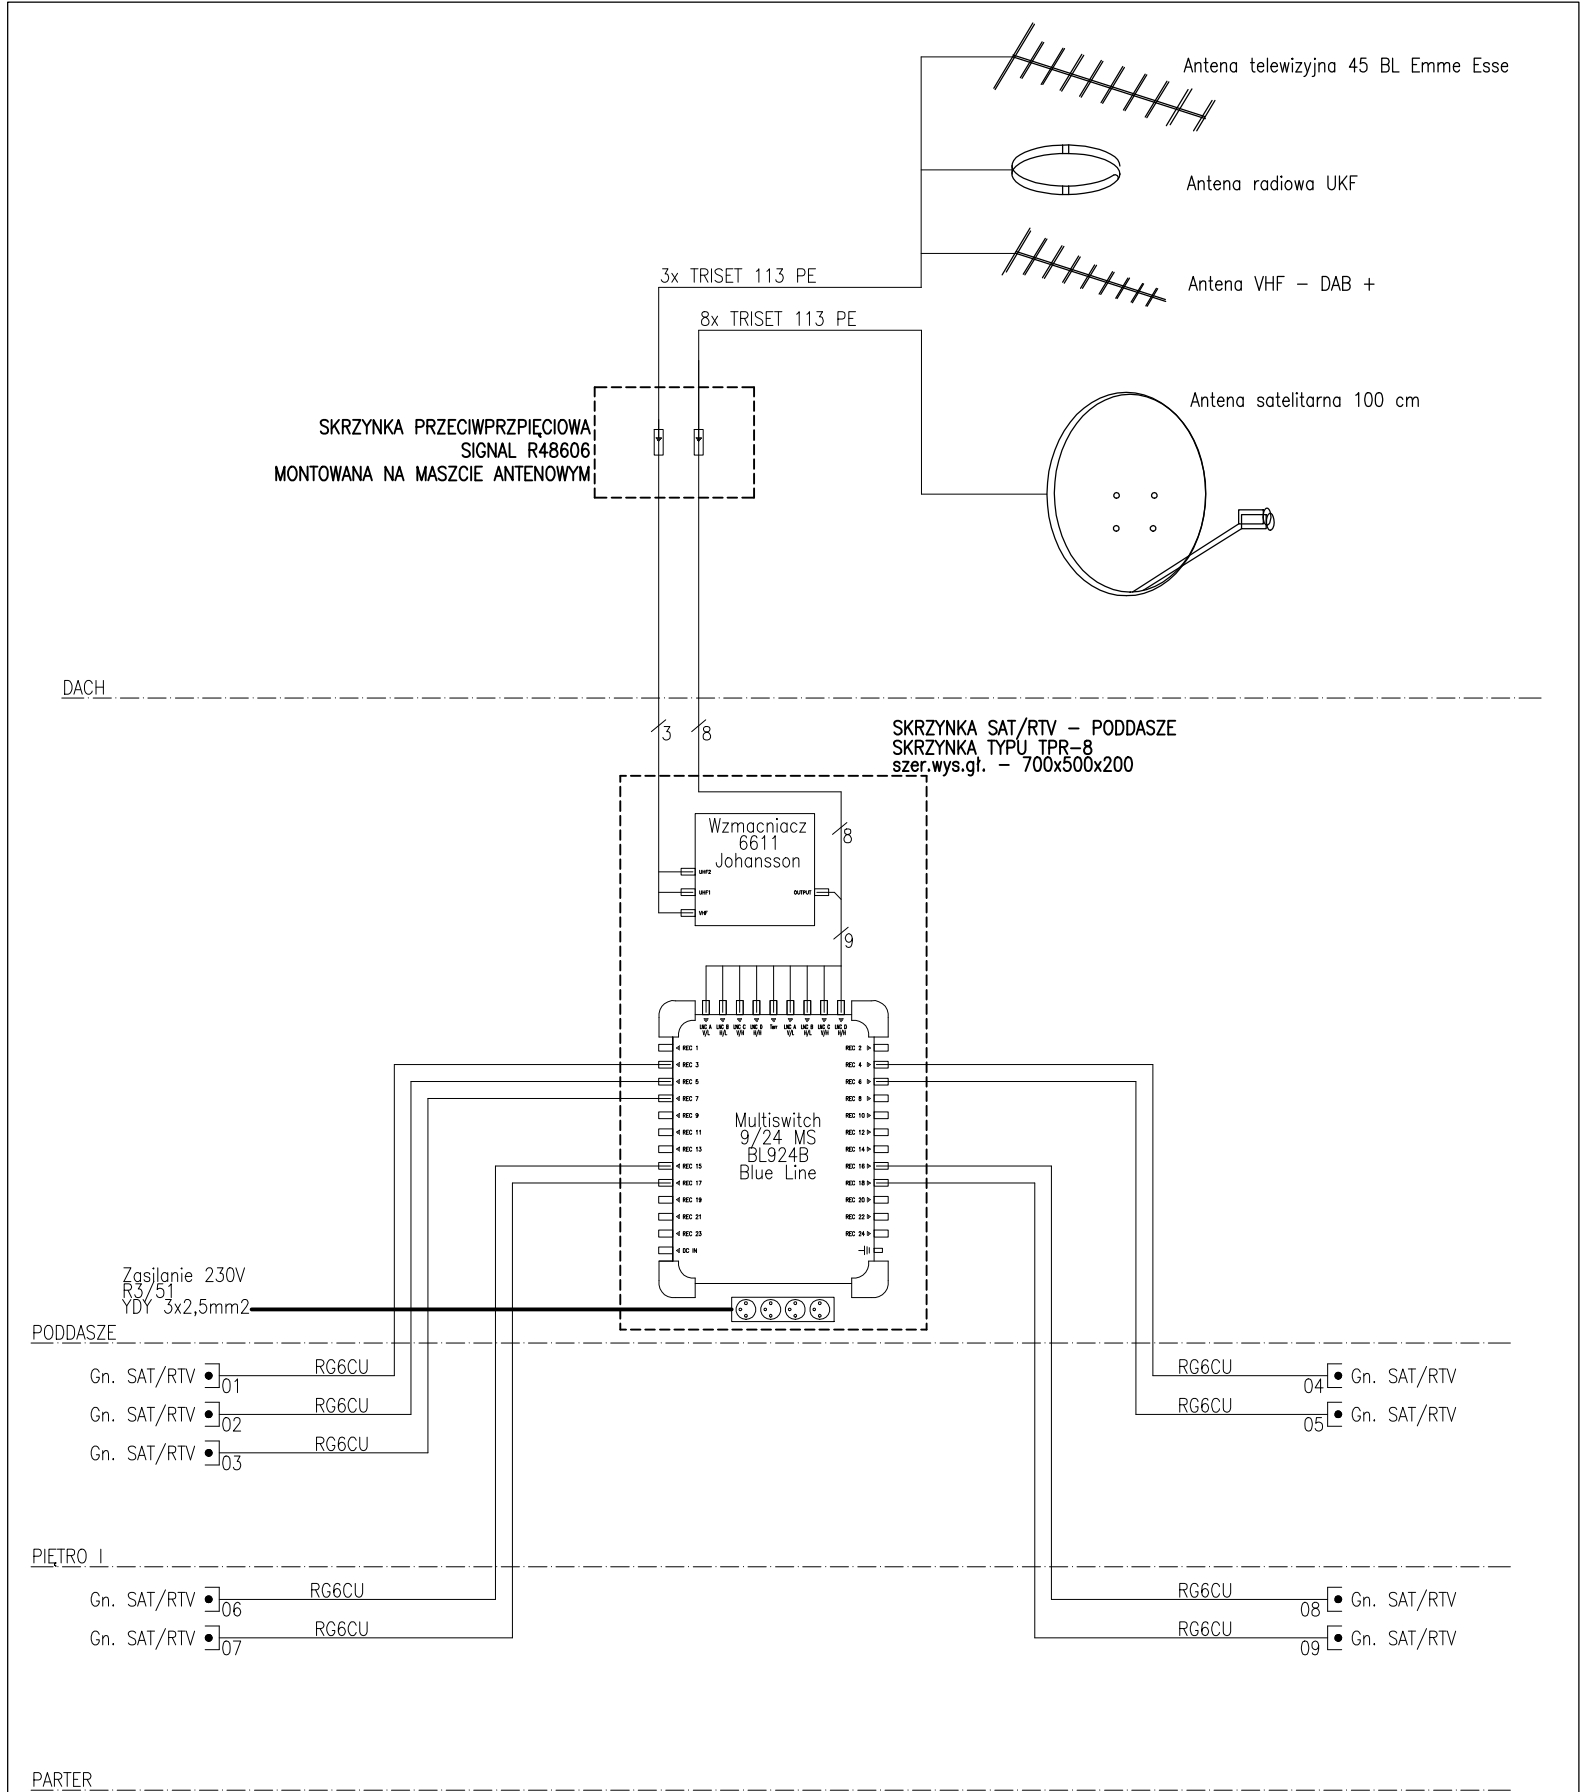

TYTUŁ:
PROJEKT TECHNICZNY
REMONT, PRZEBUDOWA
I TERMOMODERNIZACJA
PRZEDSZKOLA NR 3 W GŁUBCZYCACH

INWESTOR:
GMINA GŁUBCZYCE
UL. NIEPODLEGŁOŚCI 14
48 - 100 GŁUBCZYCE

BRANŻA:
INSTALACJE ELEKTRYCZNE

LOKALIZACJA:
JEDN. EWID. GŁUBCZYCE MIASTO
OBRĘB: GŁUBCZYCE
UL. WAŁOWA
DZ. NR 312/1

TYTUŁ:
SCHEMAT IDEOWY
INSTALACJI SAT/RTV

AUTOR INSTALACJE ELEKTRYCZNE:
mgr inż. Jacek Marka
upr. nr SLK/5669/PWOE/14

SPRAWDZAJĄCY INSTALACJE ELEKTRYCZNE:
inż. Lucyna Klich
upr. nr 425/93

OPRACOWAŁ:
PRZEDSIĘBIORSTWO
USŁUGOWO - BUDOWLANE
"AQWA" S.C.
ul. Królowej Jadwigi 1
48 - 100 Głubczyce
tel. 500 253 296
prac.architektoniczna@gmail.com
skoumal@wp.pl
arch. Rafał Skoumal

DATA:
26 LISTOPADA 2021

SKALA:
-

NR RYSUNKU:
30-E

UWAGI:

1. Instalację SAT/RTV wykonać przewodami typu RG6CU układanymi p/t.
2. Przejścia przez ściany i stropy oddzielenia pożarowego uszczelnić masą ognioodporną HILTI.
3. Projekt opracowano na podstawie podkładów architektonicznych.