

Kompletny zestaw do zabudowy, muszla Traffic Rimfree + deska wolnoopadająca Traffic - 2 kpl.

Pralka automatyczna 7 kg, klasa A+++, 2 szt.

Suszarka kondensacyjna 9 kg, klasa A+++, 1 szt.

Zlew ceramiczny Madison 120*45*20 cm - 1 kpl.

Wanna prostokątna Perfect 150*75 cm w obudowie - 1 kpl.

Odpływ liniowy, przysznycowy, stal nierdzewna - 1 kpl.

Umywalka asymetryczna Style 65 cm prawa + półpostument - 2 kpl.

Stalowy zlew techniczny, głębokości 40*40 cm - 1 szt.

Kompletny zestaw wpustu podłogowego z syfonem, stal nierdzewna - 1 szt.


Bateria ścienna, wannowa z wylewką prostą przysznycową - 4 szt.

Bateria stojąca sztorcowa z mieszaczem - 2 szt.



2

3

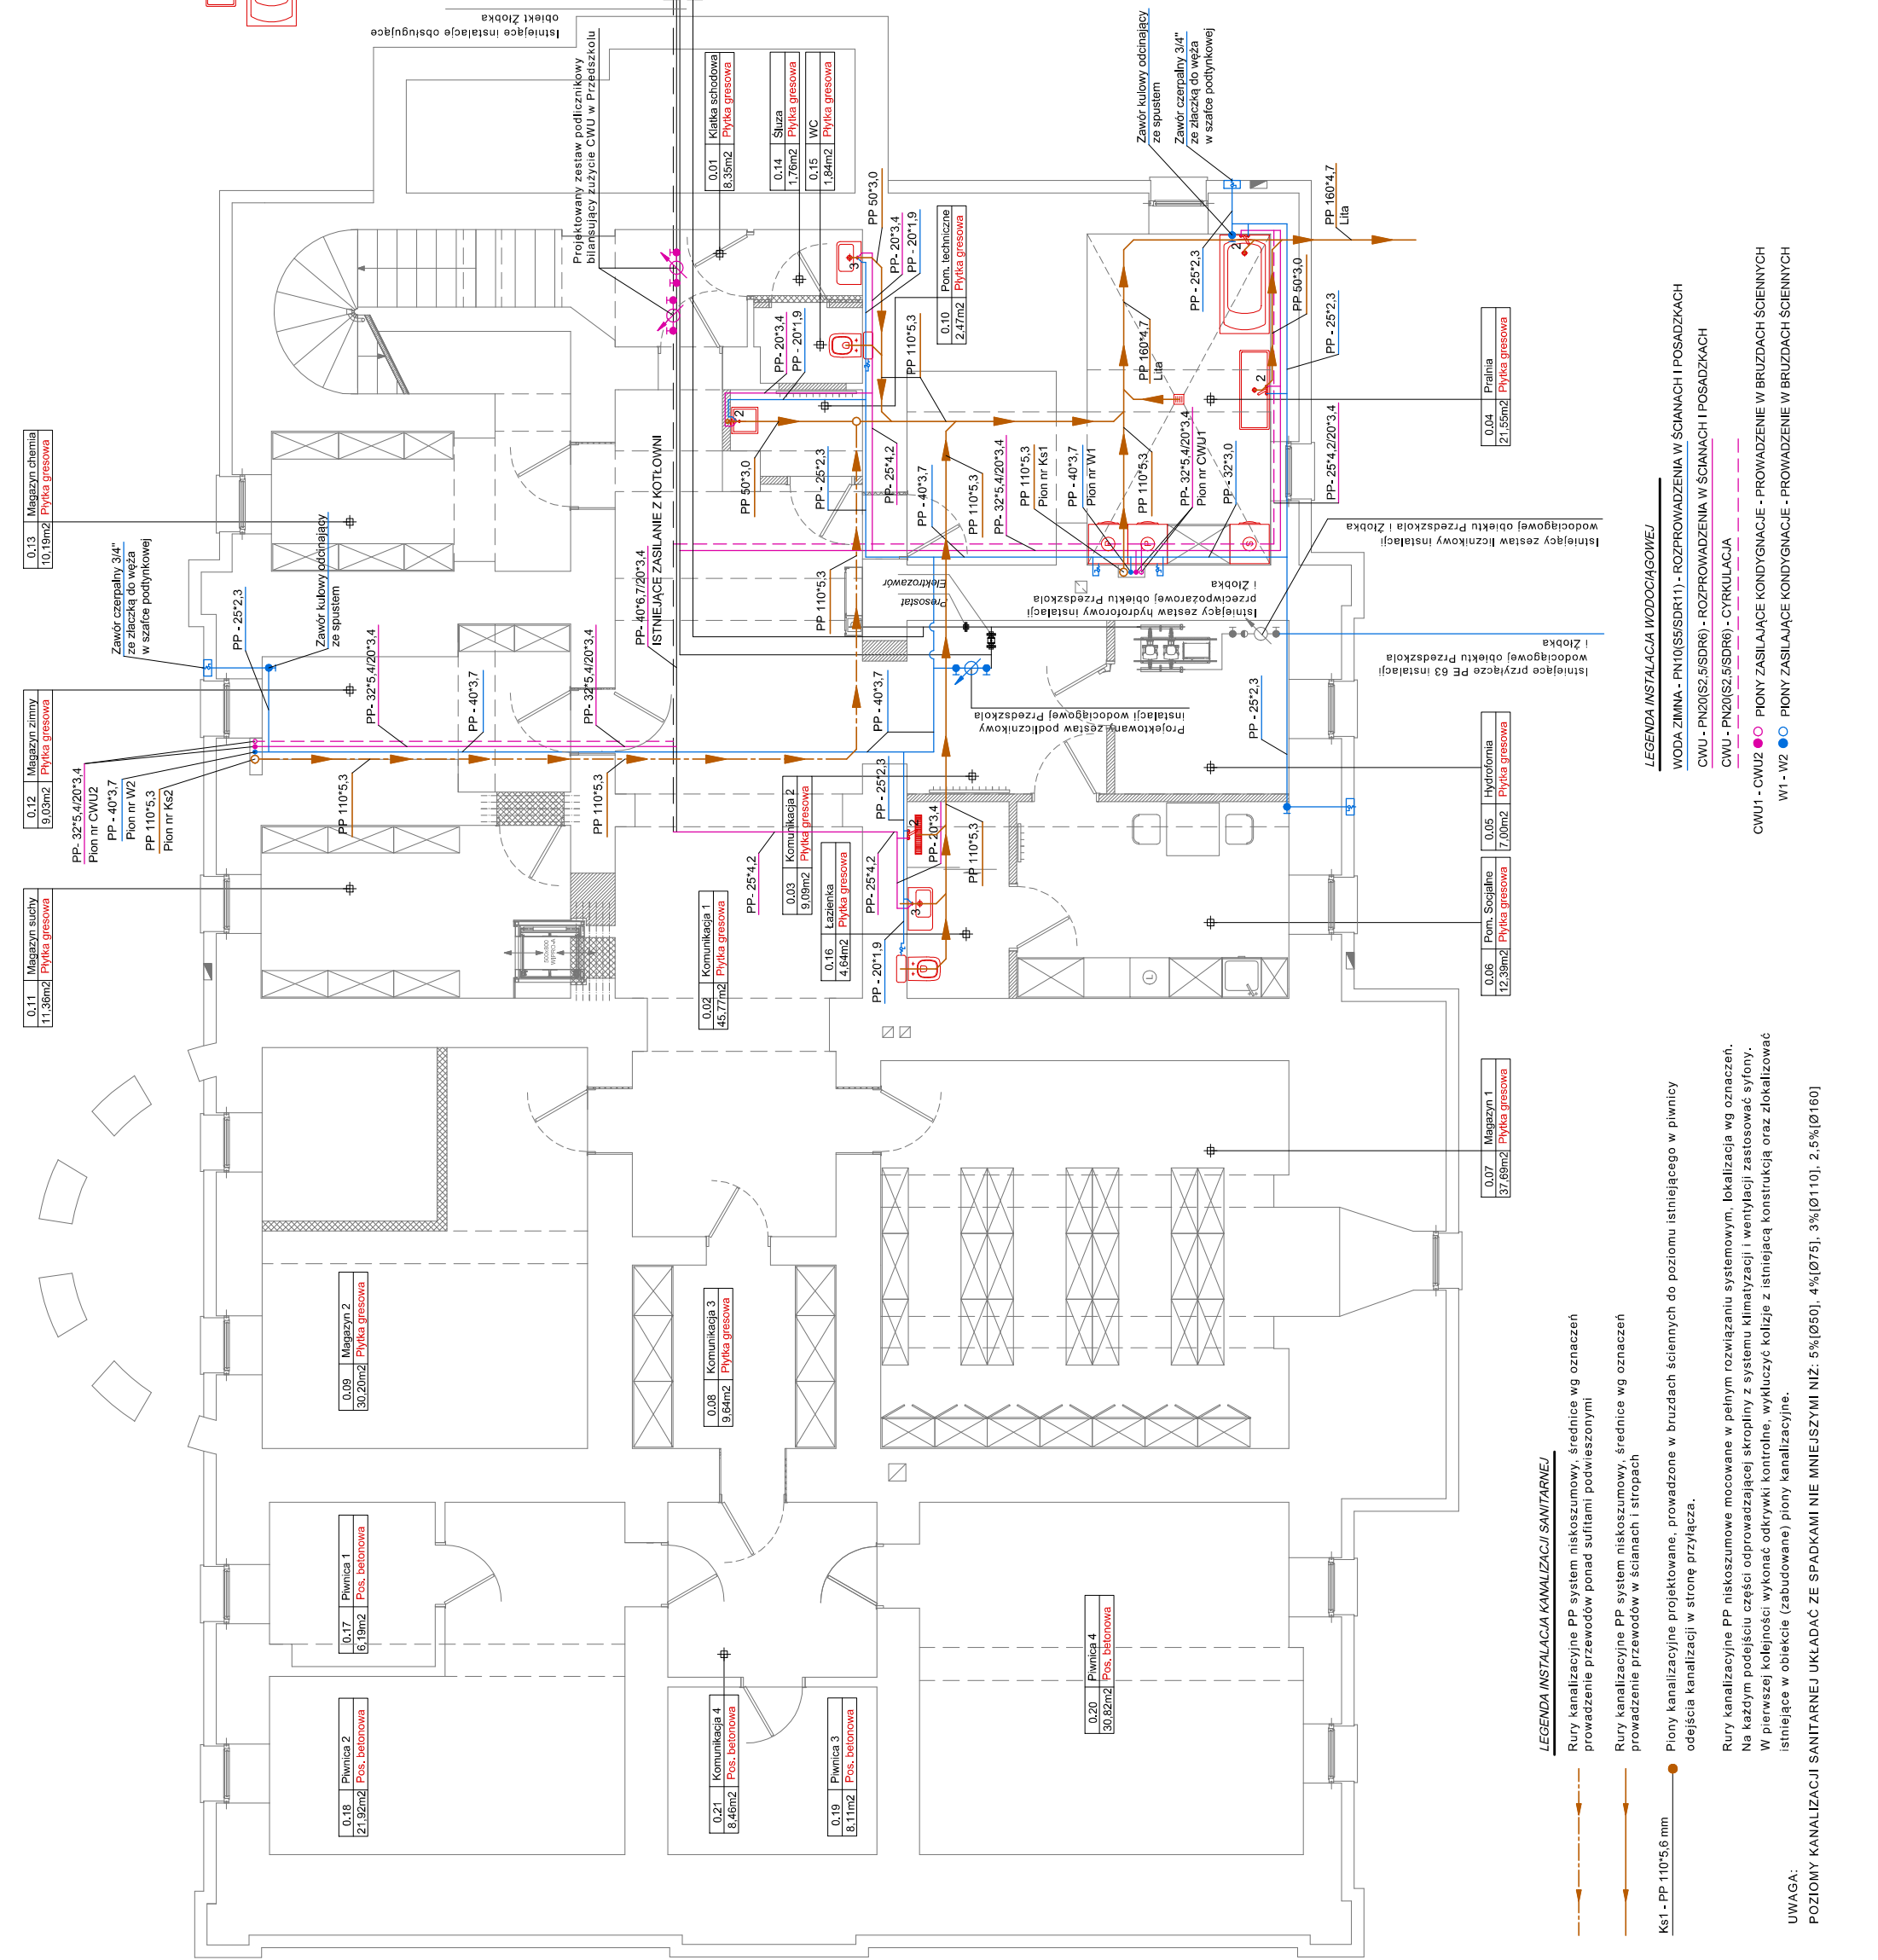

LEGENDA INSTALACJA KANALIZACJI SANITARNEJ

Rury kanalizacyjne PP system niskosumowy, średnice wg oznaczeń prowadzenie przewodów ponad sufitami podwieszonymi

Rury kanalizacyjne PP system niskosumowy, średnice wg oznaczeń prowadzenie przewodów w ścianach i stropach

Piony kanalizacyjne projektowane, prowadzone w bruzdach ściennych do poziomu istniejącego w piwnicy odcinka kanalizacji w stronę przyłącza.

Rury kanalizacyjne PP niskosumowe mocowane w pełnym rozwiązaniu systemowym, lokalizacja wg oznaczeń. Na każdym podzieleniu części odprowadzającej skropliny z systemu klimatyzacji i wentylacji zastosować syfony. W pierwszej kolejności wykonać odkrywkę kontrolne, wykluczyć kolizje z istniejącą konstrukcją oraz zlokalizować istniejące w obiekcie (zabudowane) pionu kanalizacyjne.

UWAGA:

POZIOMY KANALIZACJI SANITARNEJ UKŁADAĆ ZE SPADKAMI NIE MNIEJSZYMI NIŻ: 5‰[050], 4‰[075], 3‰[0110], 2.5‰[0160]

TYTUŁ:	PROJEKT TECHNICZNY REMONT, PRZEBUDOWA I TERMOMODERNIZACJA PRZEDSZKOLA NR 3 W GŁUBCZYCACH
INWESTOR:	GINIA GŁUBCZYCE UL. NIEPODLEGŁOŚCI 14 48 - 100 GŁUBCZYCE

BRANŻA:	INSTALACJE SANITARNE
LOKALIZACJA:	JEDN. EWID. GŁUBCZYCE MIASTO OBREB: GŁUBCZYCE UL. WAŁOWA DZ. NR 312/1

TYTUŁ:	PROJEKT WOD - KAN KLIMATYZACJA SYST. 2 RZUT PIWNIC
--------	--

AUTOR INSTALACJE SANITARNE:	mgr inż. Jolanta Warczak
SPRAWDZAJĄCY INSTALACJE SANITARNE:	upr. nr OPL/0493/POOS/09

mgr inż. Kazimierz Wojdyła	upr. nr 63/02/Op
----------------------------	------------------

OPRACOWAŁ:	PRZEDSIĘBIORSTWO USŁUGOWO - BUDOWLANE "AQWA" S.C. ul. Królowej Jadwigi 1 48 - 100 Głubczyce tel. 500 253 296 prac.architektoniczna@gmail.com skoumal@wp.pl arch. Rafał Skoumal
------------	--

DATA:	26 LISTOPADA 2021
-------	-------------------

NR RYSUNKU:	10-IS
SKALA:	1:100