


MODUŁY – 540W<sub>p</sub> 22 szt.

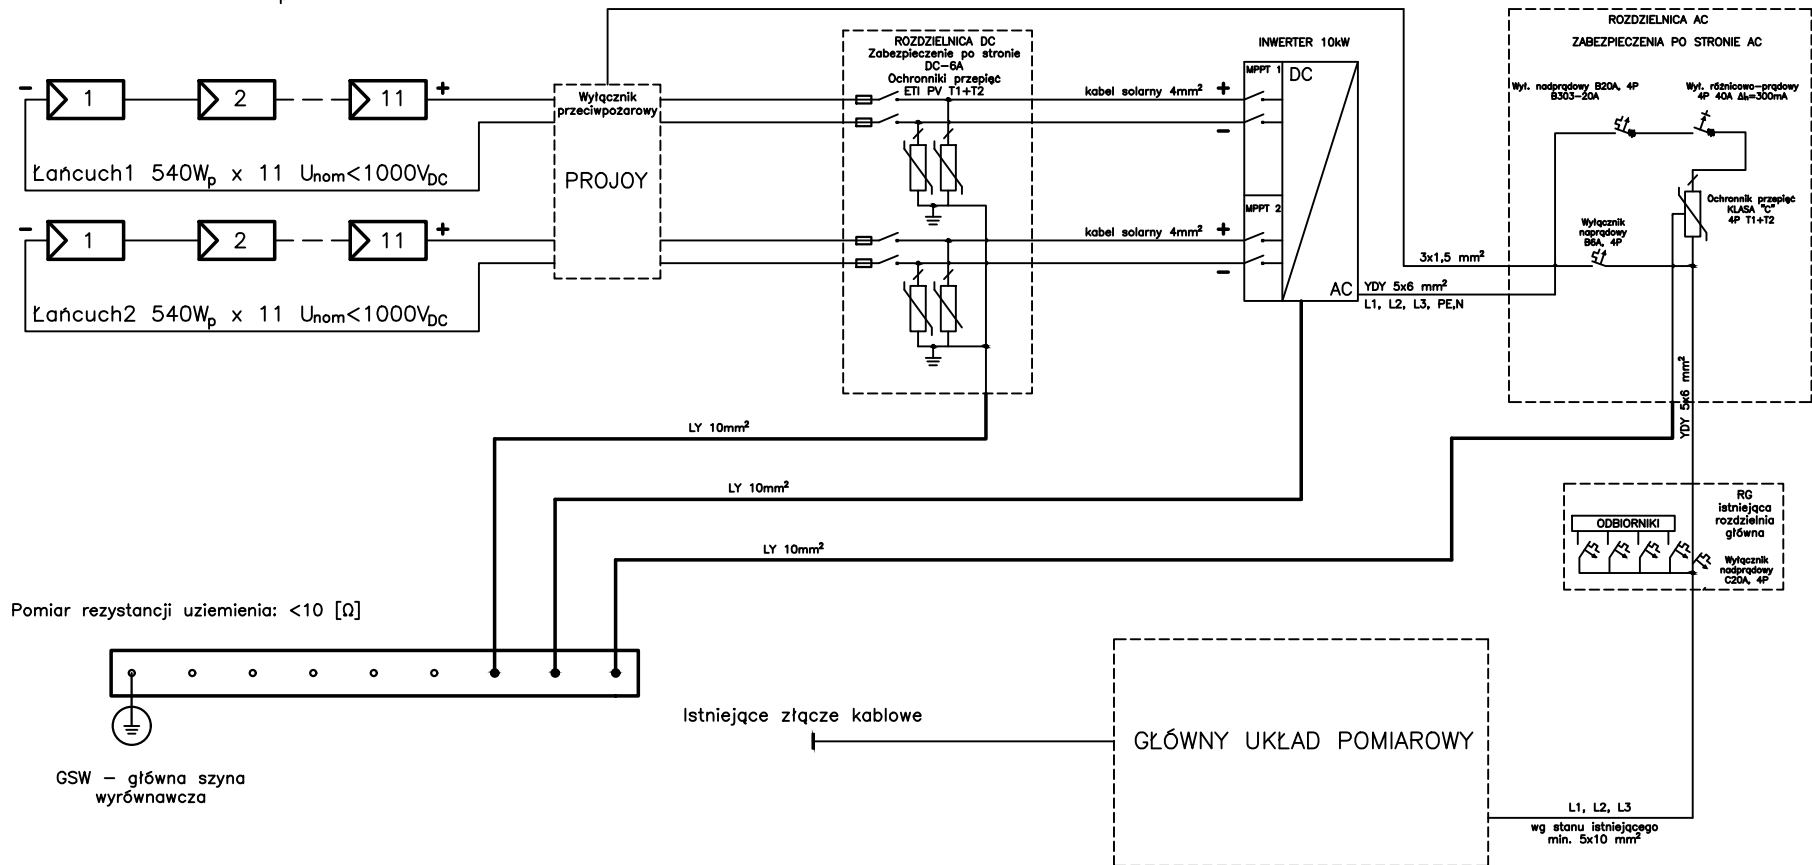

Rodzaj opracowania:	PROJEKT WYKONAWCZY	
Nazwa zamierzenia budowlanego:	"Modernizacja energetyczna budynku OSP w Woli Kuczkowskiej"	SKALA 1:100
Adres:	Działka nr 362 , Obręb 0017 Wola Kuczkowska, Gmina Secemin, powiat włoszczowski, województwo świętokrzyskie	
Projektował:	mgr inż. Andrzej Gućwa	UPR. BUD. 187A/TBG/94
TYTUŁ RYS.	SCHEMAT ELEKTRYCZNY INSTALACJI FOTOWOLTAICZNEJ	
Data opracowania:	wrzesień 2025 r.	
		Nr rysunku E1