


ELEWACJA WSCHODNIA

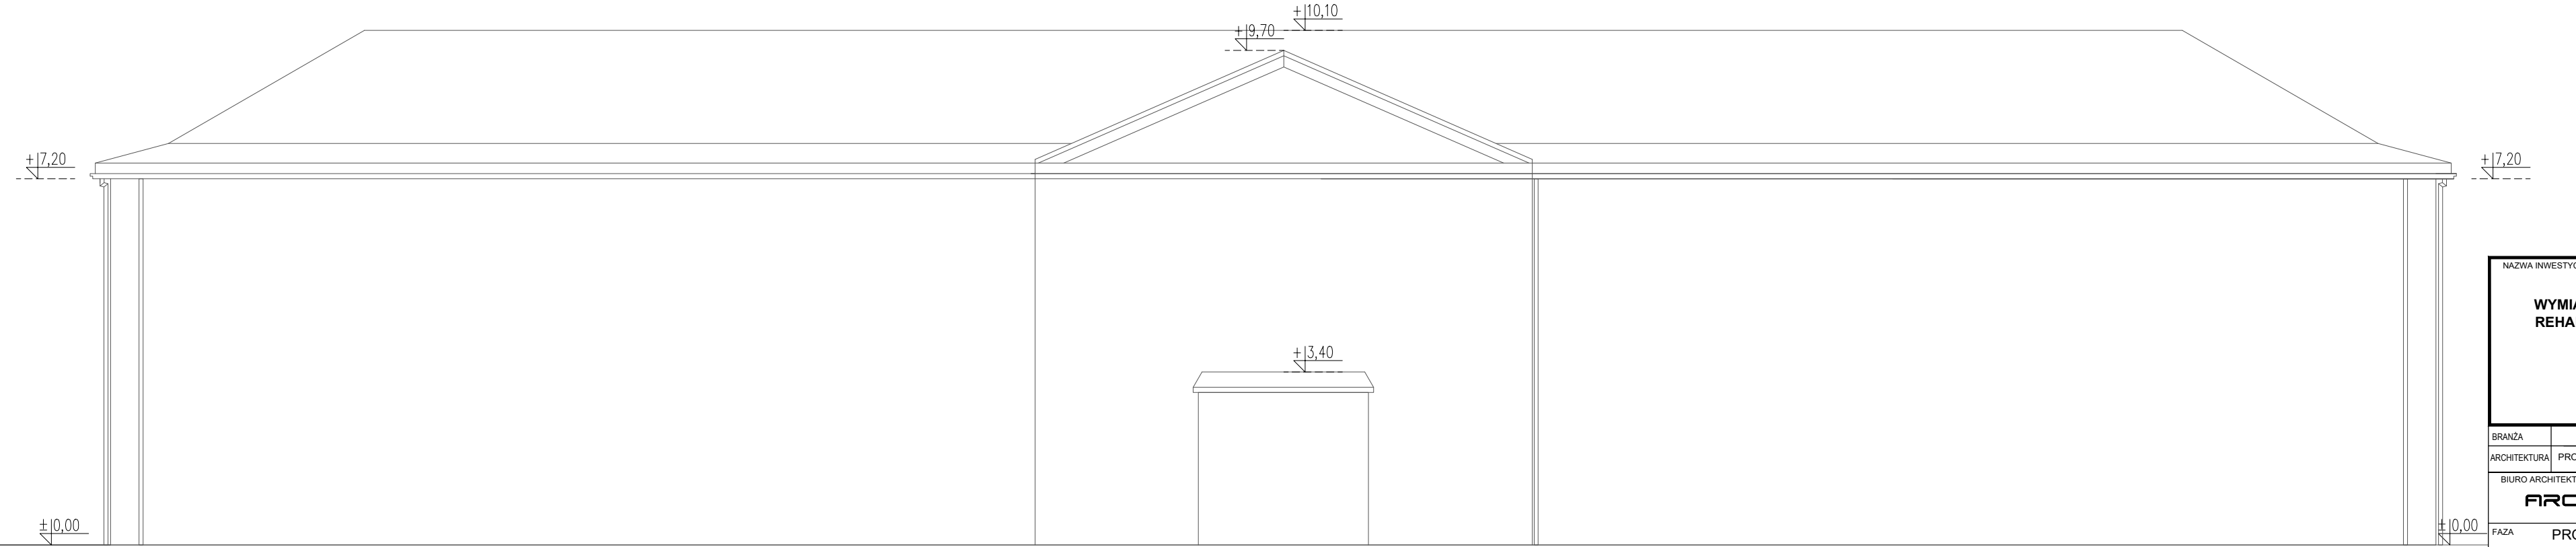

ELEWACJA ZACHODNIA

NAZWA INWESTYCJI				
ZGŁOSZENIE ROBÓT BUDOWLANYCH				
WYMIANA POSZYCIA DACHOWEGO BUDYNKU OŚRODKA				
REHABILITACYJNO EDUKACYJNO WYCHOWAWCZEGO				
PSARY KOLONIA 57, 29-145 SECEMIN				
CZĘŚĆ DZIAŁKI NR EWID.581				
INWESTOR:				
GMINA SECEMIN				
UL. STRUGA 2, 29-145 SECEMIN				
BRANŻA	PROJEKTANT	IMIĘ I NAZWISKO	NR UPRAWNIEŃ	
ARCHITEKTURA	mgr inż. arch WITOLD RUDECKI		4/03/SLOKK	
BIURO ARCHITEKTONICZNE			ARCHITEKTONIKA	
ARCHITEKTONIKA			ul. ORKANA 84d 42-200 CZĘSTOCHOWA	
034 361 44 511 +48 604 088 350			email: witold.rudecki@architektonika.eu	
FAZA	PROJEKT TECHNICZNY			DATA
				04.2025
NAZWA RYSUNKU				SKALA
ELEWACJE				1:100
NR RYSUNKU				A-02