


ELEWACJA PÓŁNOCNA

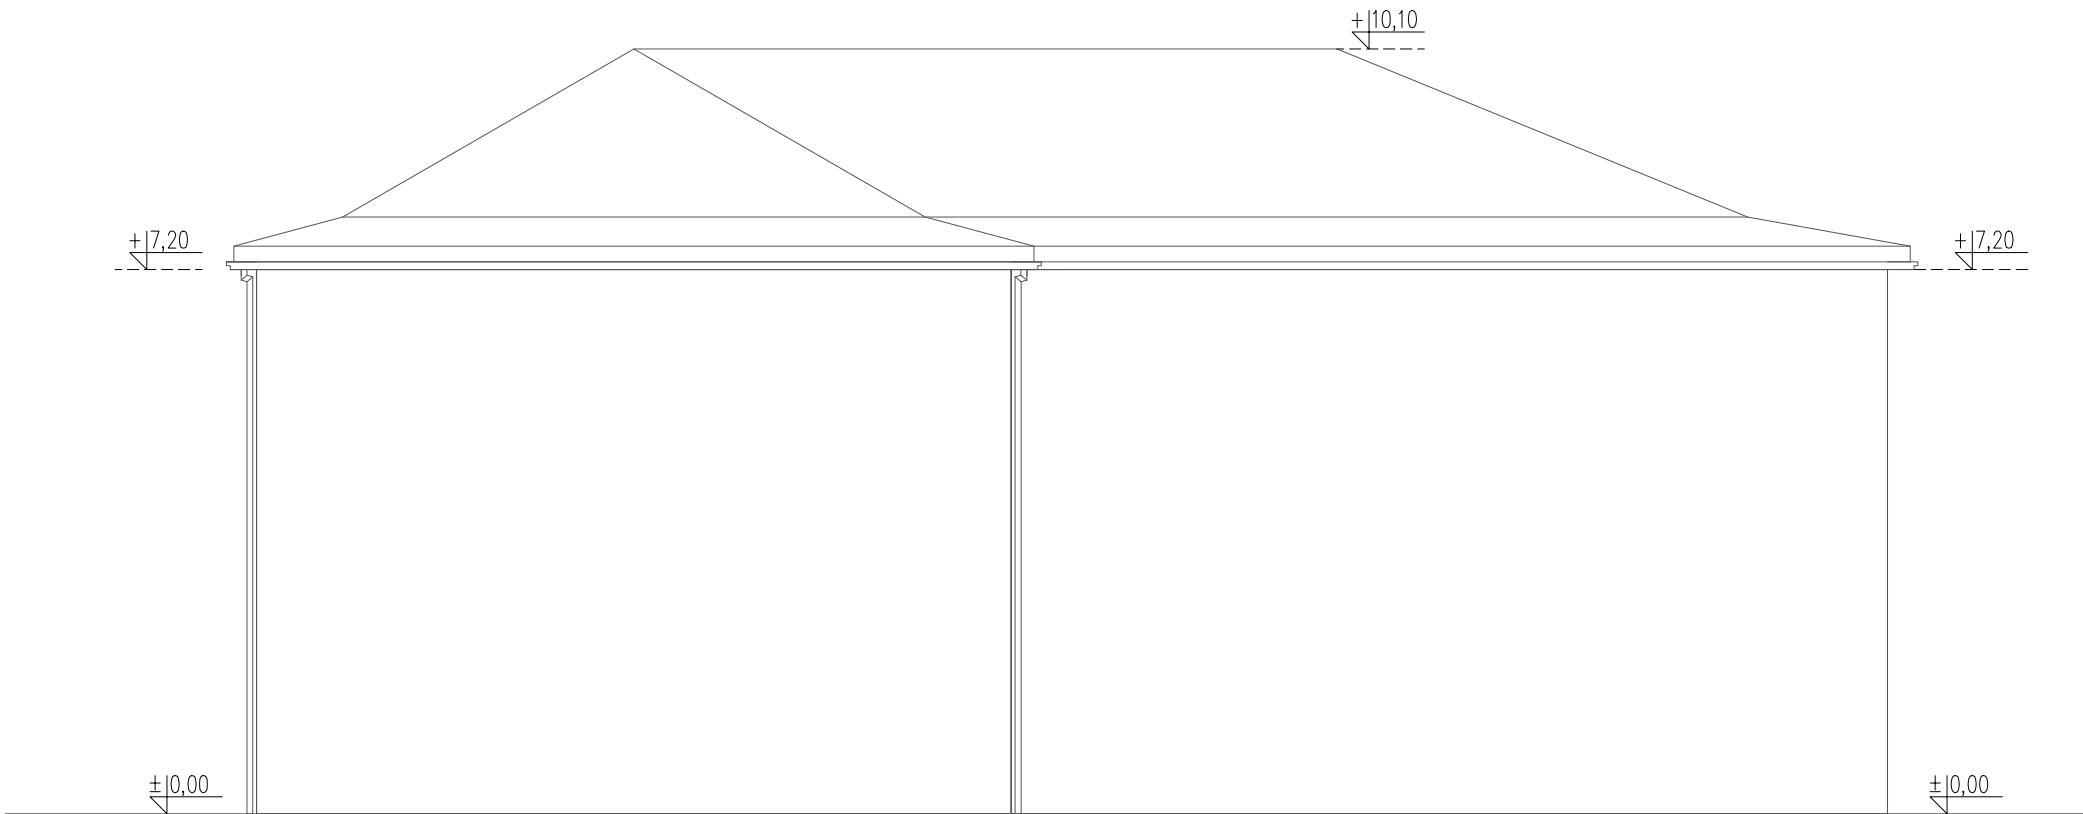

ELEWACJA POŁUDNIOWA

NAZWA INWESTYCJI				
ZGŁOSZENIE ROBÓT BUDOWLANYCH				
WYMIANA POSZYCIA DACHOWEGO BUDYNKU OŚRODKA				
REHABILITACYJNO EDUKACYJNO WYCHOWAWCZEGO				
PSARY KOLONIA 57, 29–145 SECEMIN				
CZĘŚĆ DZIAŁKI NR EWID.581				
INWESTOR:				
GMINA SECEMIN				
UL. STRUGA 2, 29–145 SECEMIN				
BRANŻA		IMIĘ I NAZWISKO	NR UPRAWNIEN	
ARCHITEKTURA	PROJEKTANT	mgr inż. arch WITOLD RUDECKI	4/03/SŁOKK	
BIURO ARCHITEKTONICZNE			ARCHITEKTONIKA	
ARCHITEKTONIKA			ul. ORKANA 84d 42-200 CZĘSTOCHOWA	
			034 361 44 51 / +48 604 088 350	
			email: witold.rudecki@architekonika.eu	
FAZA	PROJEKT TECHNICZNY		DATA	04.2025
			SKALA	1:100
NAZWA RYSUNKU			NR RYSUNKU	
ELEWACJE			A-03	