


# WYMIANA POSZYCIA DACHOWEGO

- blacha na rąbek np. Ruuki Classic Design M- kolor antracyt
- membrana dachowa strukturalna
- płyta OSB
- paroizolacja
- ist. konstrukcja dachu

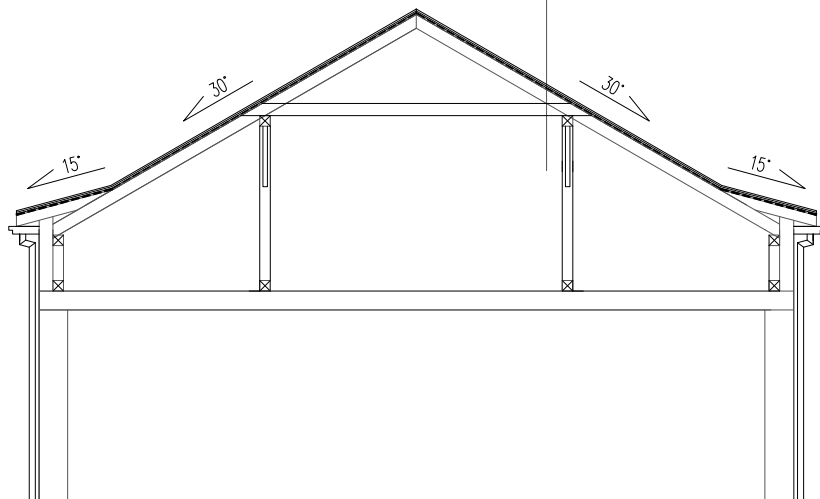

NAZWA INWESTYCJI

**ZGŁOSZENIE ROBÓT BUDOWLANYCH**  
**WYMIANA POSZYCIA DACHOWEGO BUDYNKU OŚRODKA**  
**REHABILITACYJNO EDUKACYJNO WYCHOWAWCZEGO**  
PSARY KOLONIA 57, 29-145 SECEMIN  
CZĘŚĆ DZIAŁKI NR EWID.581

INWESTOR:  
GMINA SECEMIN  
UL. STRUGA 2, 29-145 SECEMIN

BRANŻA		IMIĘ I NAZWISKO		NR UPRAWNIENIEŃ			
ARCHITEKTURA		PROJEKTANT		mgr inż. arch WITOLD RUDECKI		4/03/SLOKK	
BIURO ARCHITEKTONICZNE				ARCHITEKTONIKA ul. ORKANA 84d 42-200 CZĘSTOCHOWA 034 361 44 51 / +48 604 088 350 email: witold.rudecki@architekonika.eu			
FAZA		PROJEKT TECHNICZNY				DATA 04.2025	
						SKALA 1:100	
NAZWA RYSUNKU				NR RYSUNKU			
PRZEKRÓJ A-A				A-04			