


Metoda lekko-mokra – elementy systemu

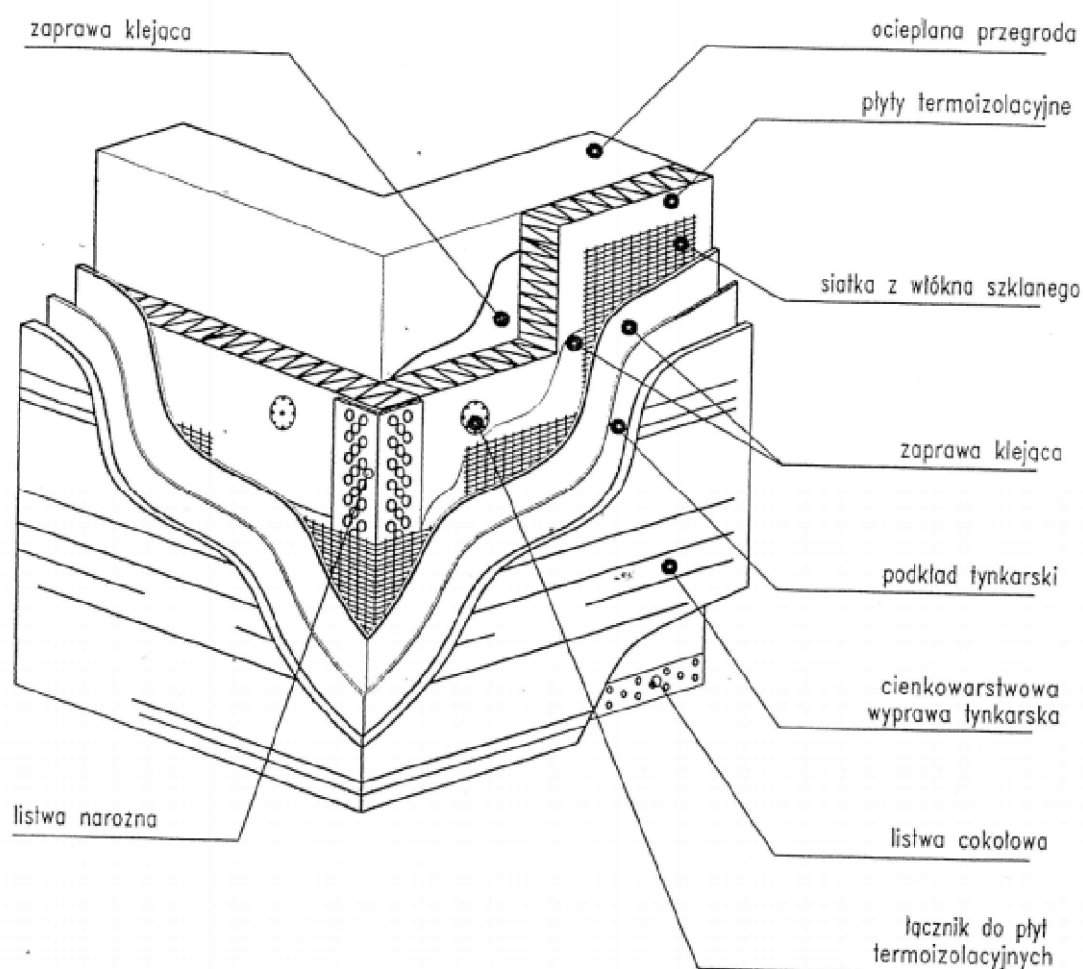

| | | | |
|--------------------------------|---|-------------------------------|------------------|
| Rodzaj opracowania: | PROJEKT WYKONAWCZY | | |
| Nazwa zamierzenia budowlanego: | "Modernizacja energetyczna budynku po byłej SP w Psarach" | | SKALA 1:100 |
| Adres: | Działka nr 581 , Obręb 0011 Psary Kolonia, Gmina Secemin, powiat włoszczowski, województwo świętokrzyskie | | |
| Projektował: | mgr inż. Tomasz PIERZAK | UPR. BUD. SWK/0005/P00K/10 | Nr rysunku B9 |
| TYTUŁ RYS. | ELEMENTY SYSTEMU – metoda lekko-mokra | | |
| Data opracowania: | wrzesień 2025 r. | | |