



Rozmieszczenie łączników mocujących płyty w pasie krawędziowym

Ilość łączników w pasie krawędziowym 7 szt./m²

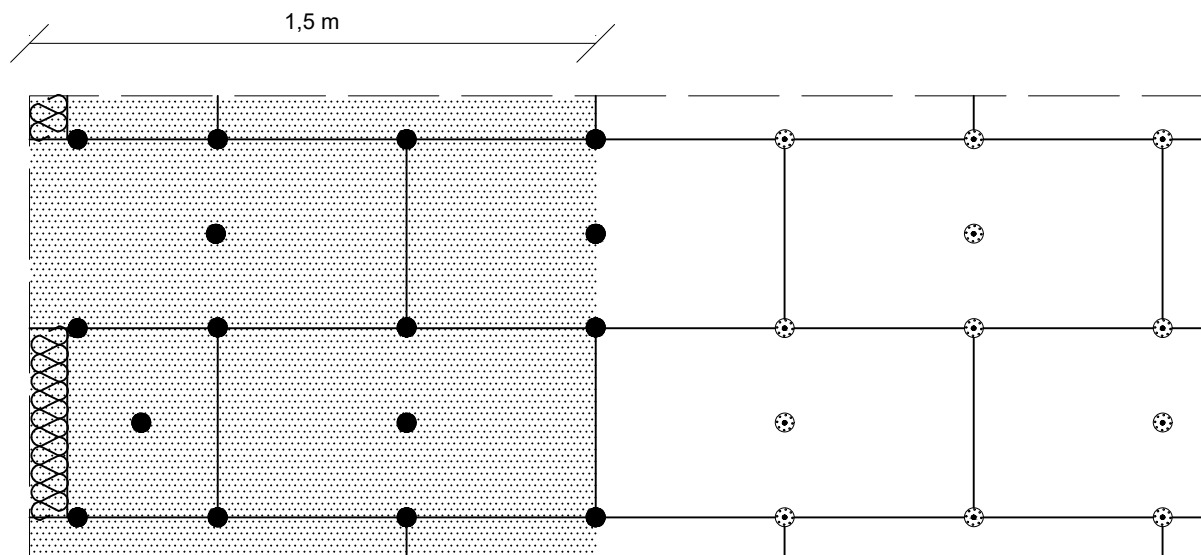

Ilość łączników w pasie krawędziowym 8,3 szt./m²

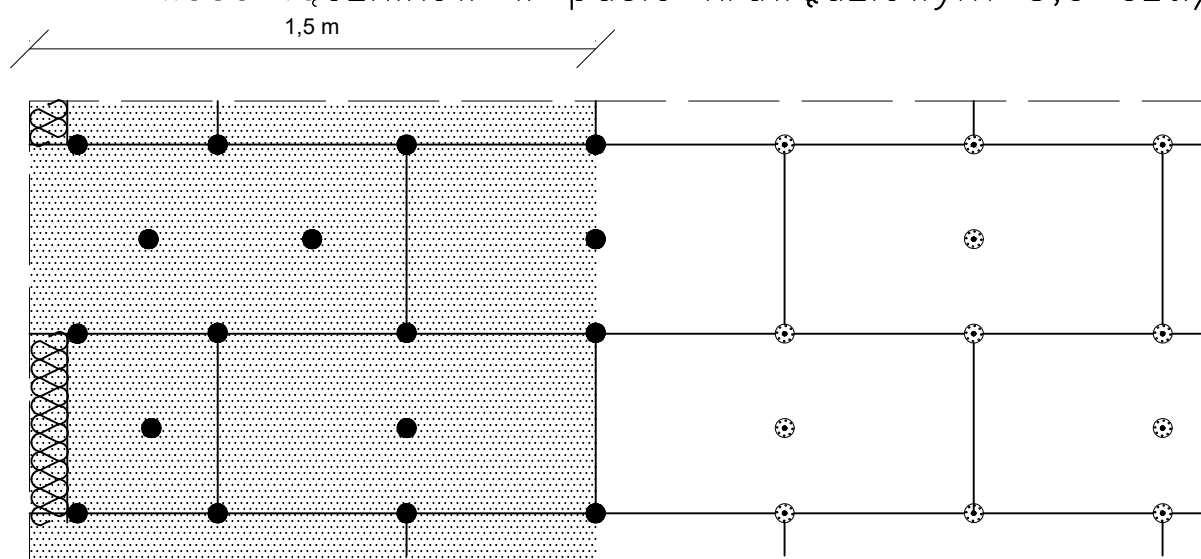

Szerokość pasa krawędziowego wynosi w zależności od geometrii budynku co najmniej 1,0m, maksymalnie 2,0m. Powyżej przykłady dla strefy krawędziowej o szerokości 1,5m

Rodzaj opracowania:	PROJEKT WYKONAWCZY		
Nazwa zamierzenia budowlanego:	"Modernizacja energetyczna budynku po byłej SP w Psarach"		SKALA 1:100
Adres:	Działka nr 581 , Obręb 0011 Psary Kolonia, Gmina Secemin, powiat włoszczowski, województwo świętokrzyskie		
Projektował:	mgr inż. Tomasz PIERZAK	UPR. BUD. SWK/0005/P00K/10	Nr rysunku B17
TYTUŁ RYS.	Rozmieszczenie łączników w pasie krawędziowym		
Data opracowania:	wrzesień 2025 r.		