


Połączenie okna z parapetem stalowym lub z PCV

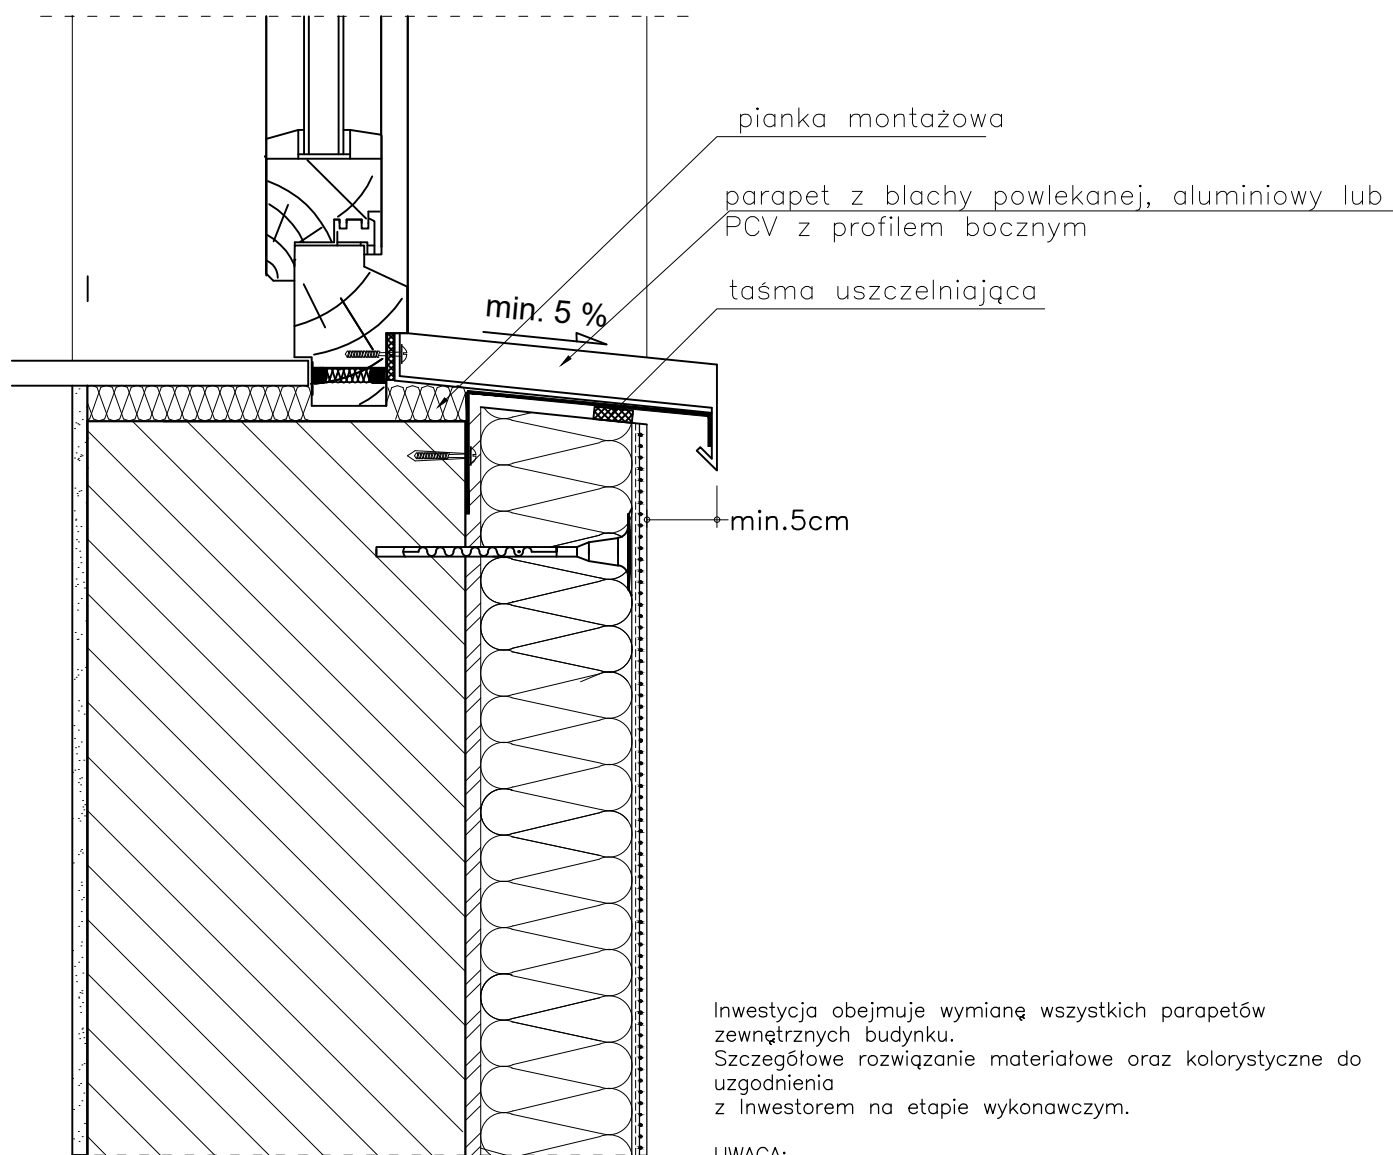

Inwestycja obejmuje wymianę wszystkich parapetów zewnętrznych budynku.
Szczegółowe rozwiązanie materiałowe oraz kolorystyczne do uzgodnienia z Inwestorem na etapie wykonawczym.

UWAGA:
Parapety powinny wystawać poza lico ocieplonej i wykończonej ściany o co najmniej 5,0cm. Ponadto parapety na wyższej kondygnacji powinny być o 1cm dłuższe od parapetów na kondygnacji niższej

Rodzaj opracowania:	PROJEKT WYKONAWCZY		
Nazwa zamierzenia budowlanego:	"Modernizacja energetyczna budynku po byłej SP w Psarach"		SKALA 1:100
Adres:	Działka nr 581 , Obręb 0011 Psary Kolonia, Gmina Secemin, powiat włoszczowski, województwo świętokrzyskie		
Projektował:	mgr inż. Tomasz PIERZAK	UPR. BUD. SWK/0005/P00K/10	Nr rysunku B18
TYTUŁ RYS.	Montaż parapetów okiennych		
Data opracowania:	wrzesień 2025 r.		