


Docieplenie otworu okiennego –
przekrój poziomy

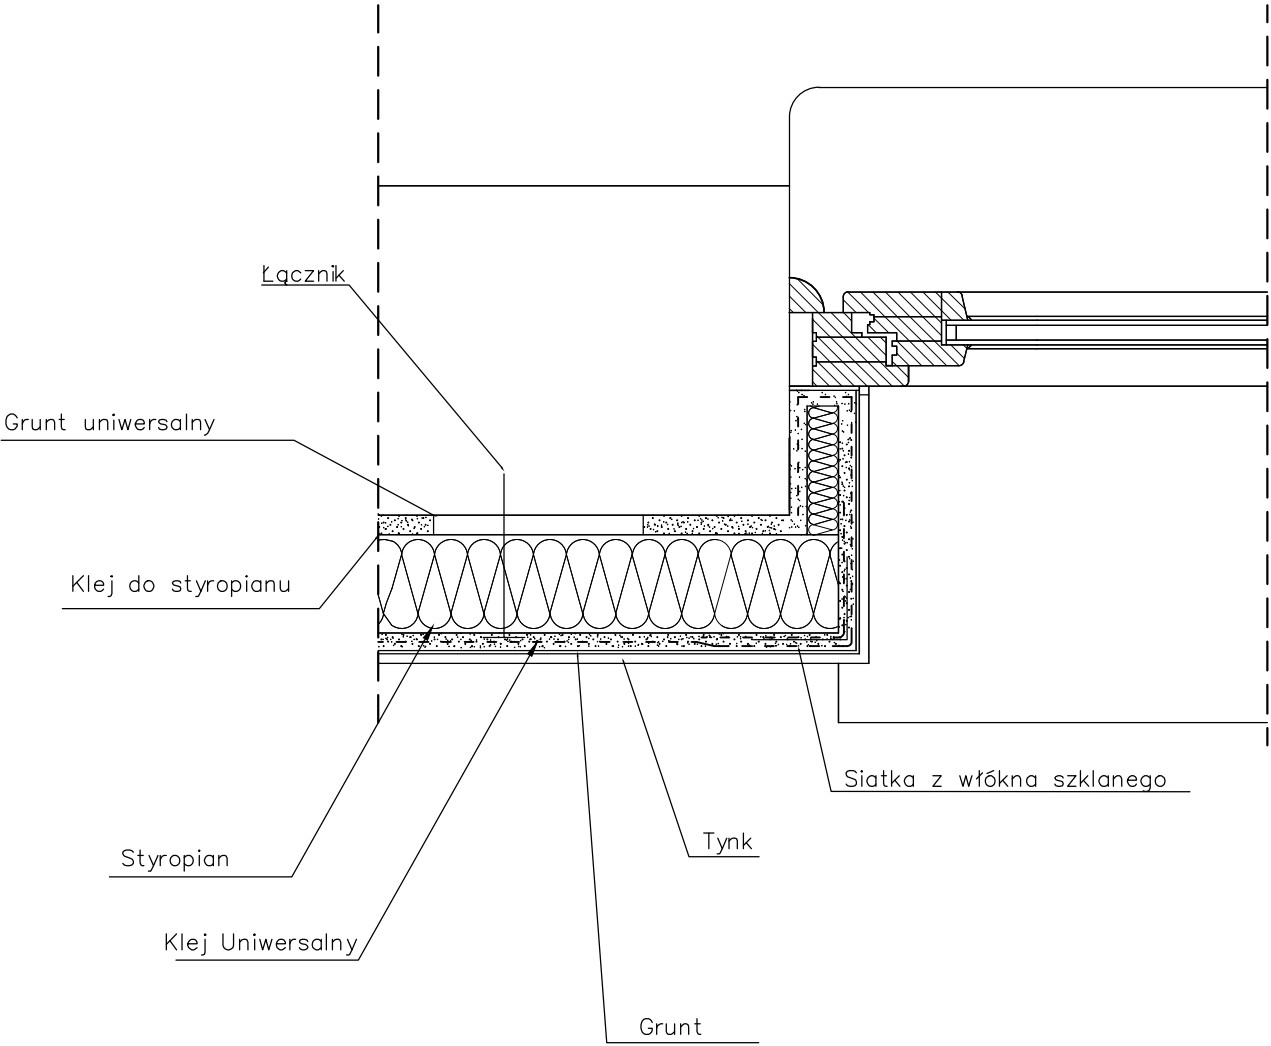

UWAGA:
W przypadku braku możliwości docieplenia
otworu okiennego ze względu na nadmierne
zmniejszenie światła otworu, należy usunąć
istniejące wyprawy tynkarskie, oczyścić
powierzchnię, a następnie ułożyć nowe
ocieplenie otworu okiennego

Rodzaj opracowania:	PROJEKT WYKONAWCZY		
Nazwa zamierzenia budowlanego:	"Modernizacja energetyczna budynku po byłej SP w Psarach"		SKALA 1:100
Adres:	Działka nr 581 , Obręb 0011 Psary Kolonia, Gmina Secemin, powiat włoszczowski, województwo świętokrzyskie		
Projektował:	mgr inż. Tomasz PIERZAK	UPR. BUD. SWK/0005/P00K/10	
TYTUŁ RYS.	Docieplenie otworu okiennego przekrój poziomy		Nr rysunku B19
Data opracowania:	wrzesień 2025 r.		