


MODUŁY – 540W_p 40 szt.

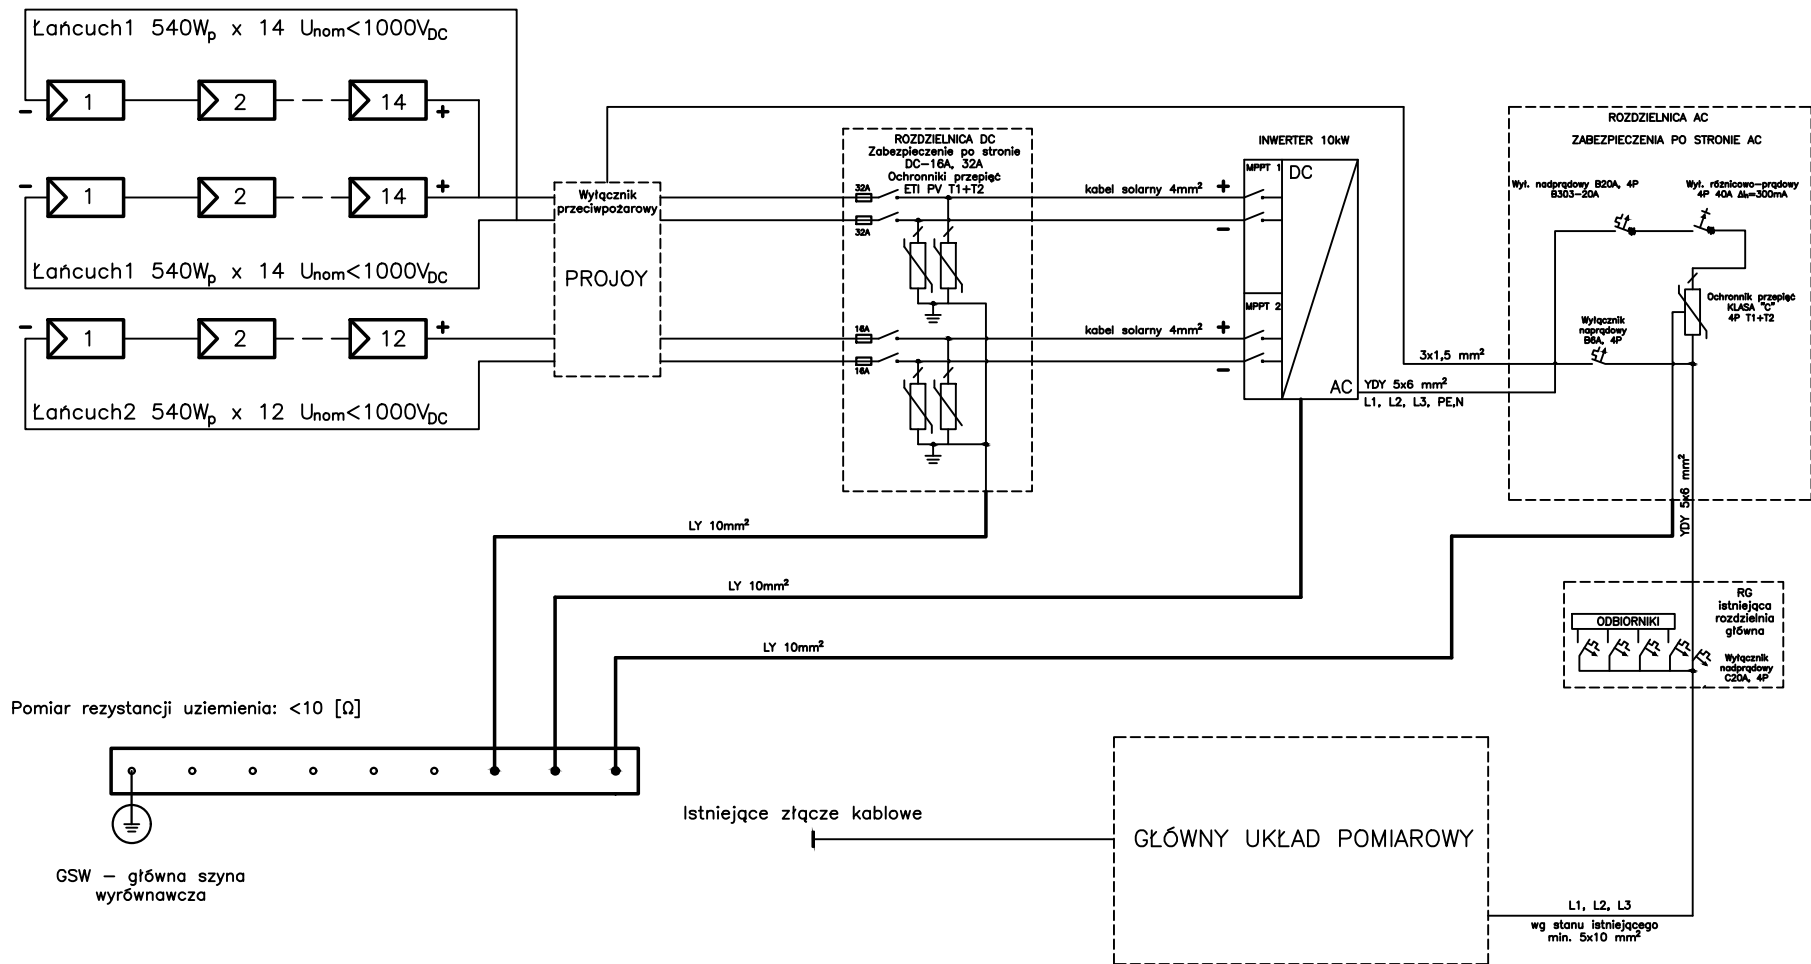

Rodzaj opracowania:	PROJEKT WYKONAWCZY		
Nazwa zamierzenia budowlanego:	"Modernizacja energetyczna budynku po byłej SP w Psarach"		SKALA 1:100
Adres:	Działka nr 581 , Obręb 0011 Psary Kolonia, Gmina Secemin, powiat włoszczowski, województwo świętokrzyskie		
Projektował:	mgr inż. Andrzej Gucwa	UPR. BUD. 187A/TBG/94	Nr rysunku E1
TYTUŁ RYS.	SCHEMAT ELEKTRYCZNY INSTALACJI FOTOWOLTAICZNEJ		
Data opracowania:	wrzesień 2025 r.		