


Docieplenie otworu okiennego – przekrój poziomy

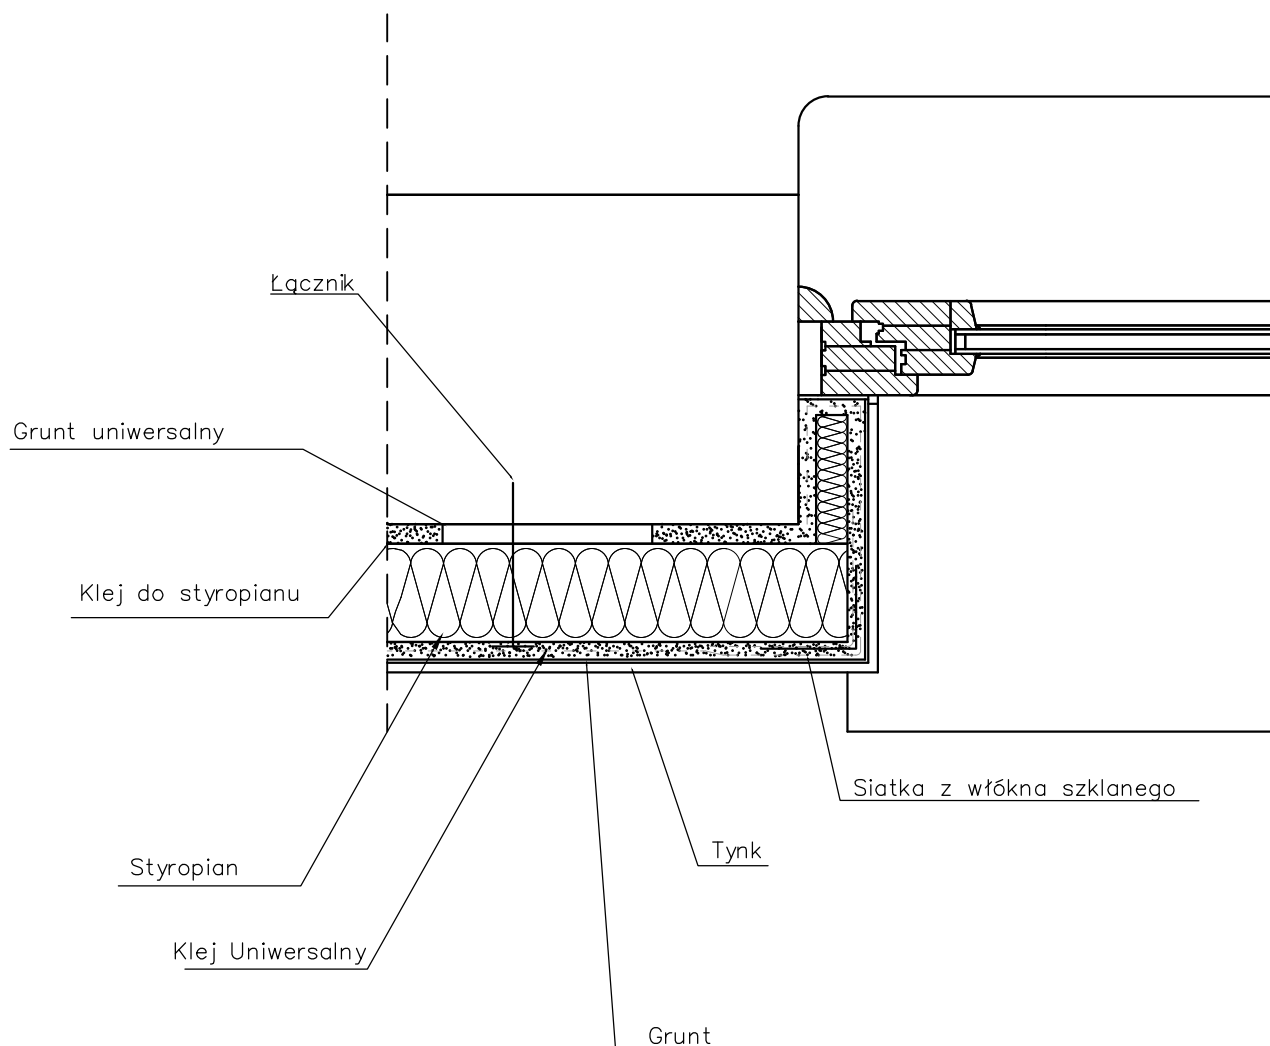

UWAGA:

W przypadku braku możliwości docieplenia otworu okiennego ze względu na nadmierne zmniejszenie światła otworu, należy usunąć istniejące wyprawy tynkarskie, oczyścić powierzchnię, a następnie ułożyć nowe ocieplenie otworu okiennego

Rodzaj opracowania:	PROJEKT WYKONAWCZY		
Nazwa zamierzenia budowlanego:	"Modernizacja energetyczna budynku po byłym przedszkolu w Seceminie"		SKALA 1:100
Adres:	Działka nr 471 , Obręb 0013 Secemin, Gmina Secemin, powiat włoszczowski, województwo świętokrzyskie		
Projektował:	mgr inż. Tomasz PIERZAK	UPR. BUD. SWK/0005/P00K/10	Nr rysunku B16
TYTUŁ RYS.	Docieplenie otworu okiennego przekrój poziomy		
Data opracowania:	wrzesień 2025 r.		