


MODUŁY – 540W<sub>p</sub> 20 szt.

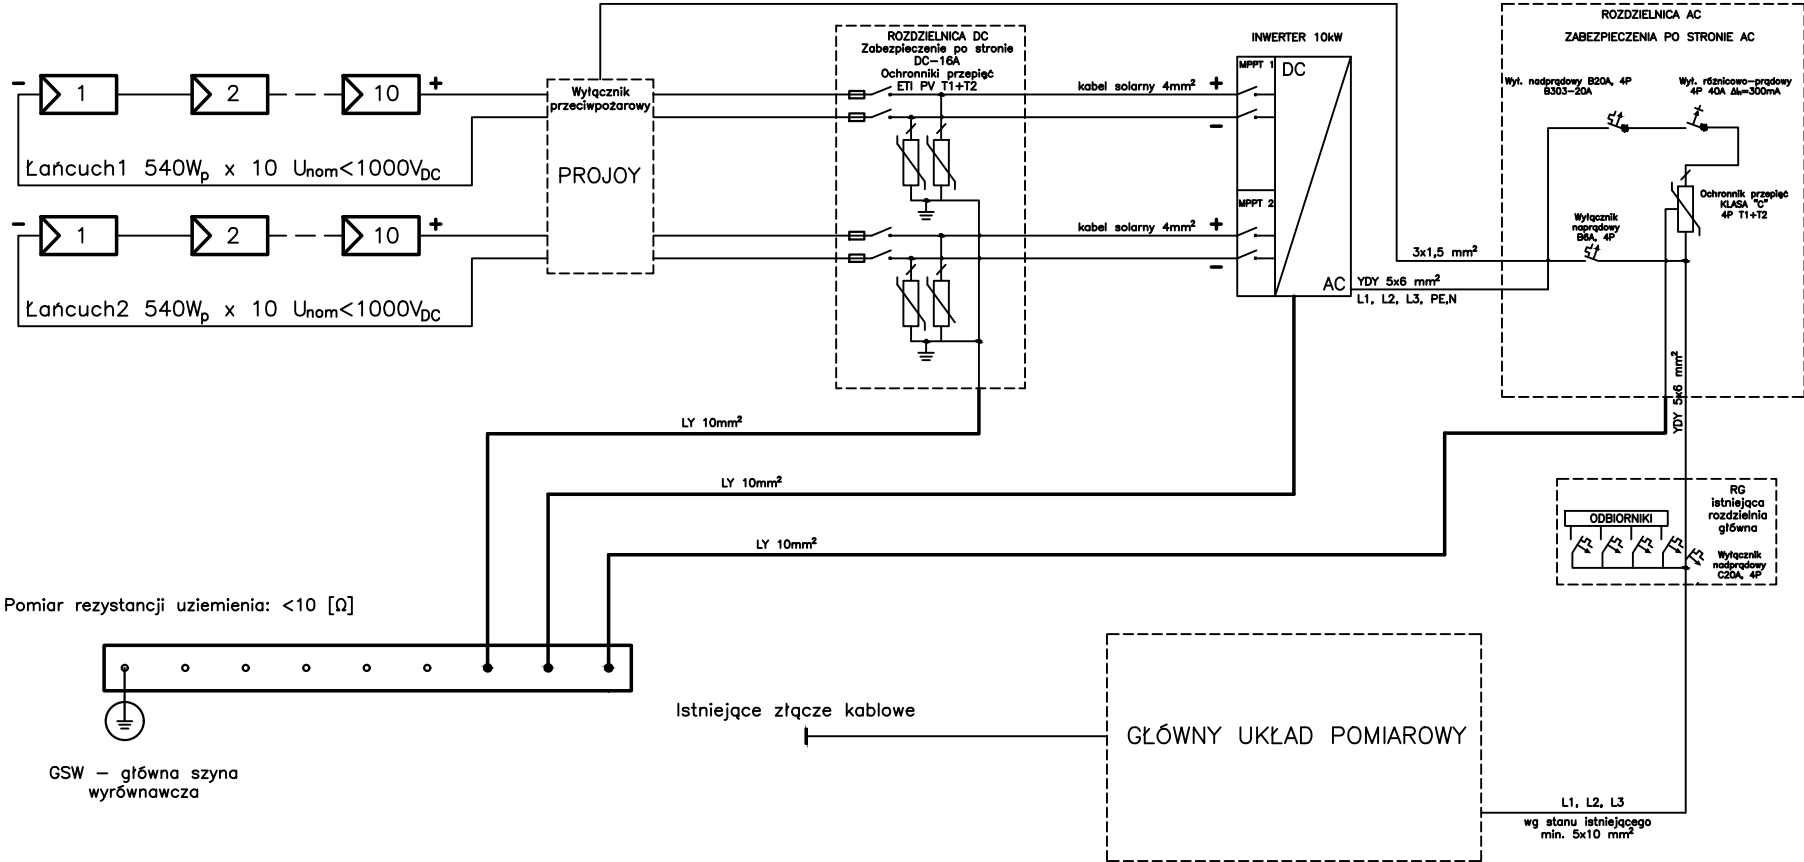

Rodzaj opracowania:	PROJEKT WYKONAWCZY		
Nazwa zamierzenia budowlanego:	"Modernizacja energetyczna budynku po byłym przedszkolu w Seceminie"		SKALA 1:100
Adres:	Działka nr 471 , Obręb 0013 Secemin, Gmina Secemin, powiat włoszczowski, województwo świętokrzyskie		
Projektował:	mgr inż. Andrzej Gucwa	UPR. BUD. 187A/TBG/94	Nr rysunku E1
TYTUŁ RYS.	SCHEMAT ELEKTRYCZNY INSTALACJI FOTOWOLTAICZNEJ		
Data opracowania:	wrzesień 2025 r.		