


- proj pion kanalizacji sanitarnej
- istn. pion kanalizacji sanitarnej (do wymiary na wysokosci lokalu)
- isntlejacy pion wody zimnej
- proj kanalizacja sanitar na pozioma
- woda zimna
- woda ciepła
- isntlejacy pion wody zimnej

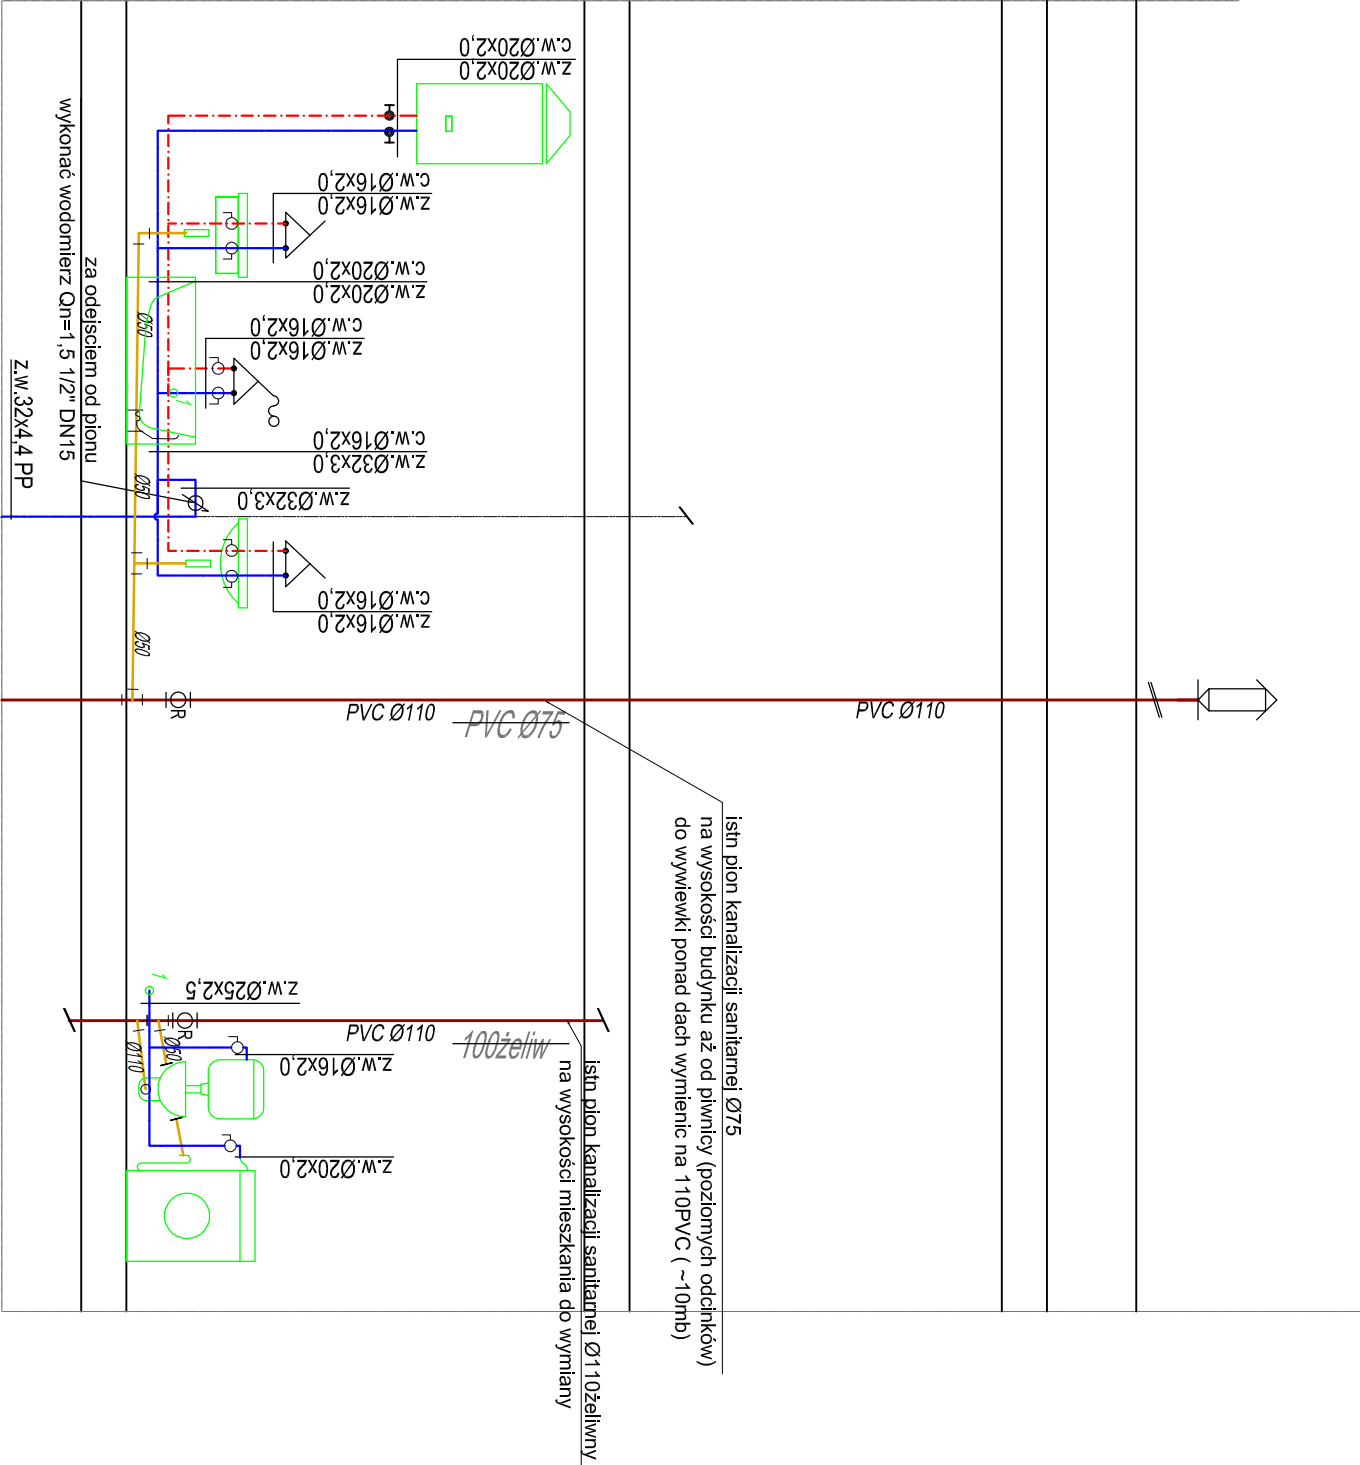

PT			
ROZWINIĘCIE INSTALACJI WOD-KAN			
INWESTYCJA:	Przebudowa i remont lokalu mieszkalnego w istniejącym budynku		
ADRES	ul. Bankowa 23/1, Police		
INWESTYCJI:			
OPRACOWALI:	nr upr.	podpisy	
INSTALACJE SANITARNE	mgr inż. Agnieszka Cichocka	ZAP/0222/PWOS/10	
INSTALACJE SANITARNE	dr inż. Adam Krupński	ZAP/0072/POOS/06	
sprawdzający:			
DATA:		08.2023	
SKALA:		1:50	
NR RYS.:		S-03	