



RZUT DASZKU

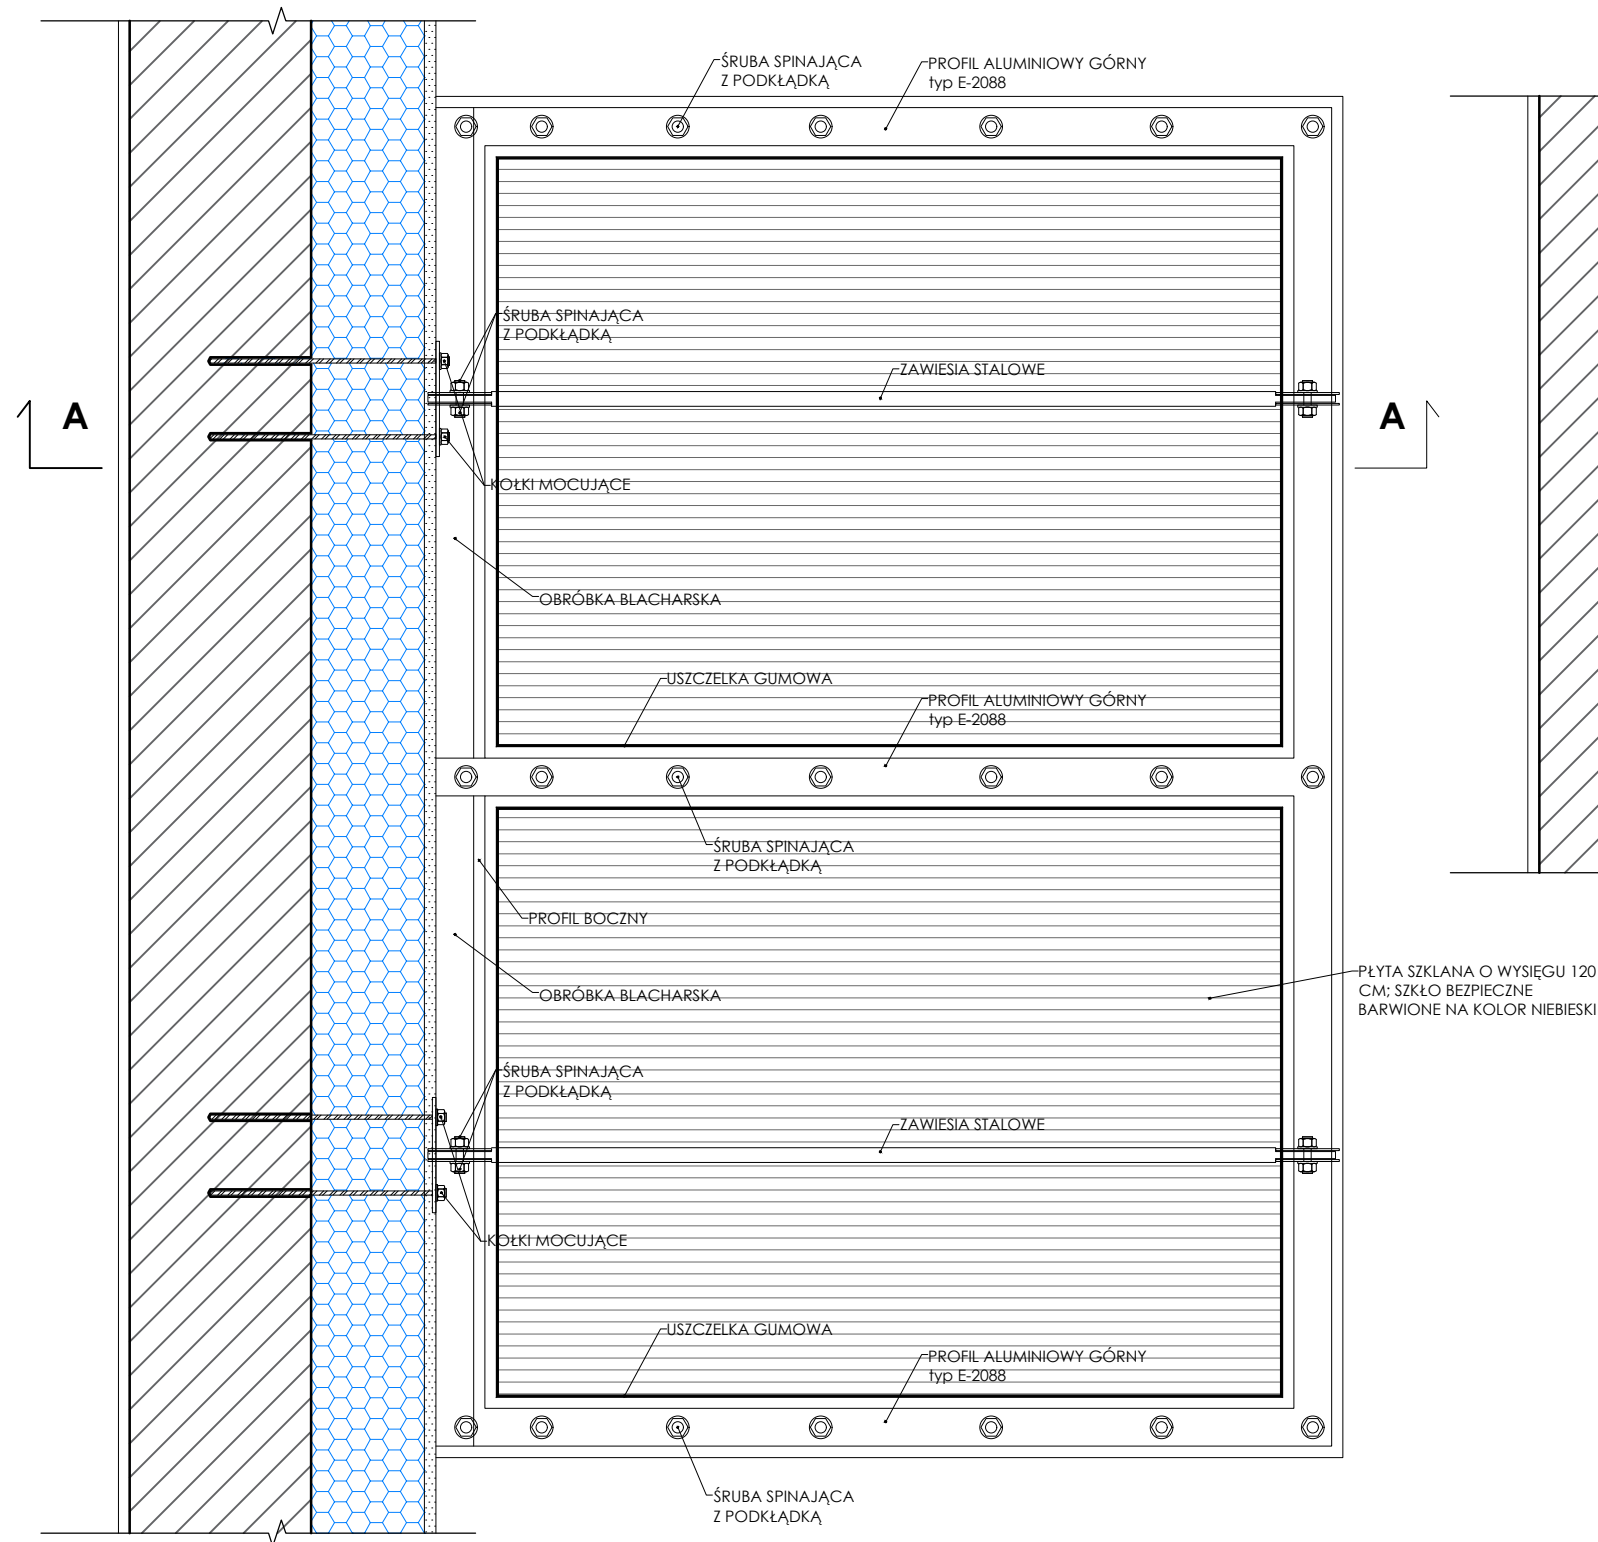

PRZEKRÓJ A-A

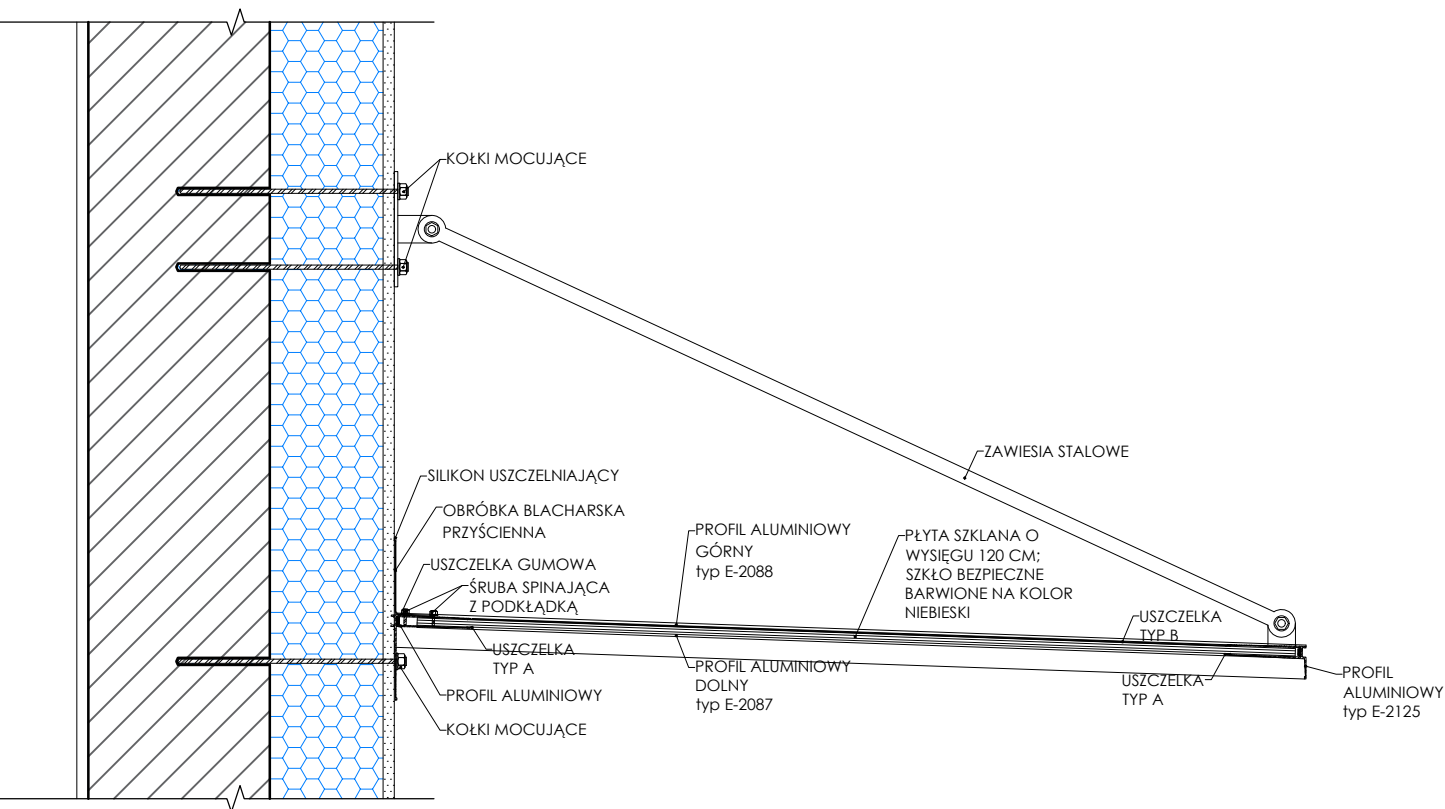

UWAGI OGÓLNE:

- DOPUSZCZA SIĘ ZMIANĘ MATERIAŁÓW LUB PRODUCENTÓW ZAPROPONOWANYCH W PROJEKCIE POZOSTAWIAJĄC TE SAME WŁAŚCIWOŚCI TECHNICZNE I ESTETYCZNE. W WYPADKACH ZMIAN MATERIAŁOWYCH NALEŻY UZYSKAĆ ZGODĘ INWESTORA I NADZORU AUTORSKIEGO.
- WSZYSTKIE ZAPROPONOWANE PRZEZ WYKONAWCĘ MATERIAŁY, URZĄDZENIA, ELEMENTY I TECHNOLOGIE, POWINNY SPEŁNIAĆ WSZYSTKIE ZAŁOŻONE W PROJEKCIE PARAMETRY TECHNICZNE, ESTETYCZNE I FORMALNO-PRAWNE.
- WSZYSTKIE MATERIAŁY, URZĄDZENIA I TECHNOLOGIE POWINNY POSIADAĆ PRZEWIDZIANE PRAWEM I ODPOWIEDNIMI PRZEPISAMI DOPUSZCZENIA, ATESTY I CERTYFIKATY.
- PRZED PRZYSTĘPIENIEM DO PRAC BUDOWLANYCH WSZYSTKIE WYMIARY NALEŻY SPRAWDZIĆ W NATURZE. W PRZYPADKU STWIERDZENIA NIEZGODNOŚCI NALEŻY ZWRÓCIĆ SIĘ DO PROJEKTANTA.

DK PRACOWNIA ARCHITEKTONICZNA
Daniel Kuźmiński
ul. Nowy Świat 11 m. 68, 96-300 Żyrardów

PRZEBUDOWA, ROZBUDOWA O POCHYLNIĘ DLA OSÓB NIEPEŁNOSPRAWNYCH, TERMOMODERNIZACJA WRAZ ZE ZMIANĄ SPOSOBU UŻYTKOWANIA OBIEKTU UŻYTECZNOŚCI PUBLICZNEJ PRZY UL. 600-LECIA 9A W WIĘCBORKU.

Detal montażu daszka szklanego			A-16 nr. rysunku
ul. 600lecia 9a, 89-410 Więcbork/ 041304_4.0002.168/3 adres inwestycji/nr działek ewidencyjnych			- skala
Powiat Sępoleński, ul. Tadeusza Kościuszki 11, 89-400 Sępólno Krajeńskie inwestor, adres			PW stadium
projektant: mgr inż. arch. Daniel Kuźmiński nr upr. MA/020/23 upr. bud. w specj. arch do proj. bez ogr.	sprawdzający: mgr inż. arch. Konrad Skrabucha nr upr. 335/LBOKK/2024 upr. bud. w specj. arch do proj. bez ogr.	asystent: mgr inż. arch. Kamila Piątek	ARCH. branża lipiec 2025 data