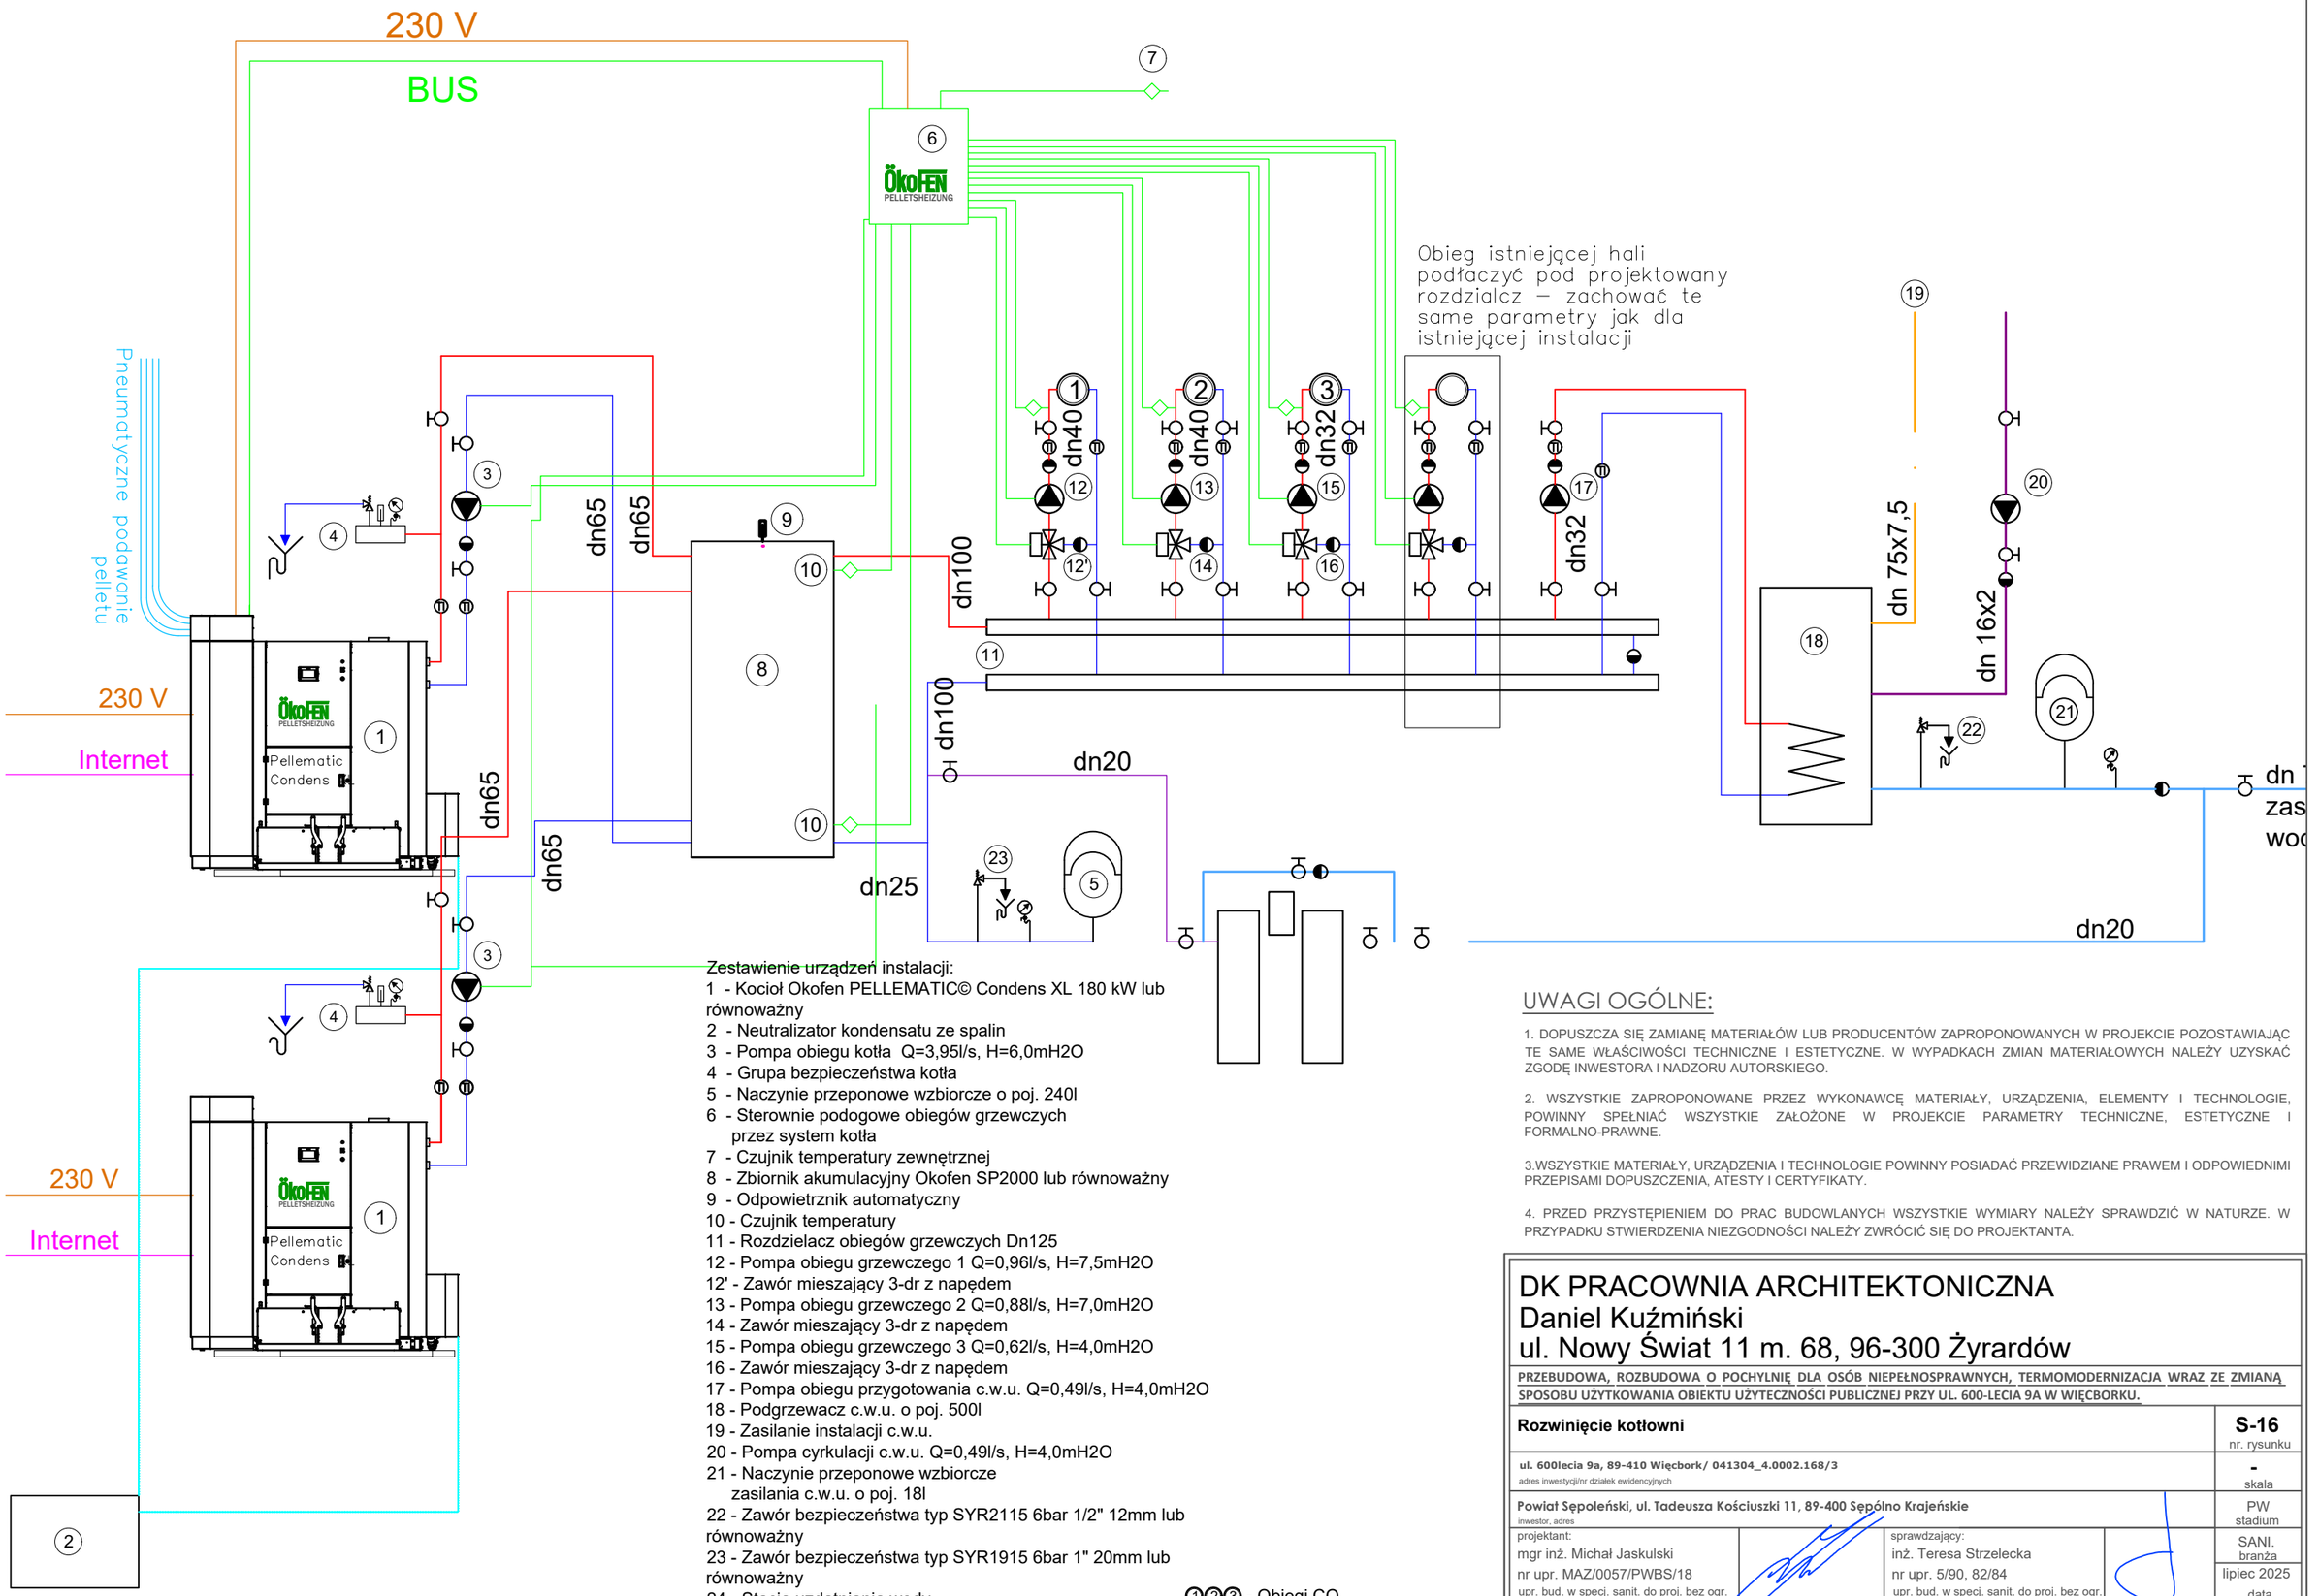

Zestawienie urządzeń instalacji:

1 - Kocioł Okofen PELLEMATIC© Condens XL 180 kW lub równoważny
2 - Neutralizator kondensatu ze spalin
3 - Pompa obiegu kotła Q=3,95l/s, H=6,0mH2O
4 - Grupa bezpieczeństwa kotła
5 - Naczynie przeponowe wzbiorcze o poj. 240l
6 - Sterownie podogowe obiegów grzewczych przez system kotła
7 - Czujnik temperatury zewnętrznej
8 - Zbiornik akumulacyjny Okofen SP2000 lub równoważny
9 - Odpowietrznik automatyczny
10 - Czujnik temperatury
11 - Rozdzielacz obiegów grzewczych Dn125
12 - Pompa obiegu grzewczego 1 Q=0,96l/s, H=7,5mH2O
12' - Zawór mieszający 3-dr z napędem
13 - Pompa obiegu grzewczego 2 Q=0,88l/s, H=7,0mH2O
14 - Zawór mieszający 3-dr z napędem
15 - Pompa obiegu grzewczego 3 Q=0,62l/s, H=4,0mH2O
16 - Zawór mieszający 3-dr z napędem
17 - Pompa obiegu przygotowania c.w.u. Q=0,49l/s, H=4,0mH2O
18 - Podgrzewacz c.w.u. o poj. 500l
19 - Zasilanie instalacji c.w.u.
20 - Pompa cyrkulacji c.w.u. Q=0,49l/s, H=4,0mH2O
21 - Naczynie przeponowe wzbiorcze zasilania c.w.u. o poj. 18l
22 - Zawór bezpieczeństwa typ SYR2115 6bar 1/2" 12mm lub równoważny
23 - Zawór bezpieczeństwa typ SYR1915 6bar 1" 20mm lub równoważny
24 - Stacja uzdatniania wody

①②③ - Obiegi CO

UWAGI OGÓLNE:

1. DOPUSZCZA SIĘ ZAMIANĘ MATERIAŁÓW LUB PRODUCENTÓW ZAPROPONOWANYCH W PROJEKCIE POZOSTAWIAJĄC TE SAME WŁAŚCIWOŚCI TECHNICZNE I ESTETYCZNE. W WYPADKACH ZMIAN MATERIAŁOWYCH NALEŻY UZYSKAĆ ZGODĘ INWESTORA I NADZORU AUTORSKIEGO.

2. WSZYSTKIE ZAPROPONOWANE PRZEZ WYKONAWCĘ MATERIAŁY, URZĄDZENIA, ELEMENTY I TECHNOLOGIE, POWINNY SPEŁNIAĆ WSZYSTKIE ZAŁOŻONE W PROJEKCIE PARAMETRY TECHNICZNE, ESTETYCZNE I FORMALNO-PRAWNE.

3.WSZYSTKIE MATERIAŁY, URZĄDZENIA I TECHNOLOGIE POWINNY POSIADAĆ PRZEWIDZIANE PRAWEM I ODPOWIEDNIMI PRZEPISAMI DOPUSZCZENIA, ATESTY I CERTYFIKATY.

4. PRZED PRZYSTĘPIENIEM DO PRAC BUDOWLANYCH WSZYSTKIE WYMIARY NALEŻY SPRAWDZIĆ W NATURZE. W PRZYPADKU STWIERDZENIA NIEZGODNOŚCI NALEŻY ZWRÓCIĆ SIĘ DO PROJEKTANTA.

DK PRACOWNIA ARCHITEKTONICZNA
Daniel Kuźmiński
ul. Nowy Świat 11 m. 68, 96-300 Żyrardów

PRZEBUDOWA, ROZBUDOWA O POCHYLNIĘ DLA OSÓB NIEPEŁNOSPRAWNYCH, TERMOMODERNIZACJA WRAZ ZE ZMIANĄ SPOSOBU UŻYTKOWANIA OBIEKTU UŻYTECZNOŚCI PUBLICZNEJ PRZY UL. 600-LECIA 9A W WIĘCBORKU.

Rozwinięcie kotłowni	**S-16** nr. rysunku
ul. 600lecia 9a, 89-410 Więcbork/ 041304_4.0002.168/3 (adres inwestycji/nr działek ewidencyjnych)	- skala
Powiat Sępoleński, ul. Tadeusza Kościuszki 11, 89-400 Sępólno Krajeńskie (inwestor, adres)	PW stadium
projektant: mgr inż. Michał Jaskulski, nr upr. MAZ/0057/PWBS/18, upr. bud. w specj. sanit. do proj. bez ogr.	sprawdzający: inż. Teresa Strzelecka, nr upr. 5/90, 82/84, upr. bud. w specj. sanit. do proj. bez ogr. — SANI. branża
	lipiec 2025 data