






girlandy do odwzorzenia

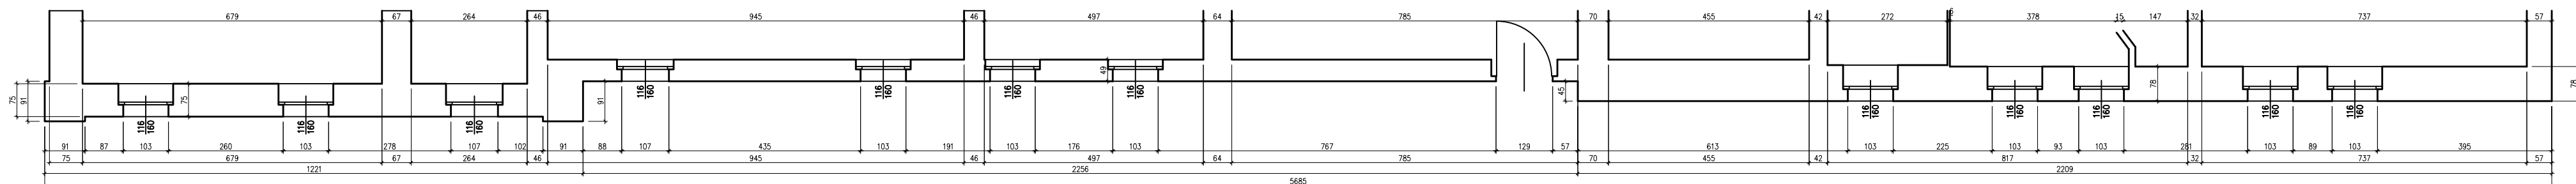


RZUT ŚCIANY PIWNIC - ELEWACJA ZACHODNIA 1:100

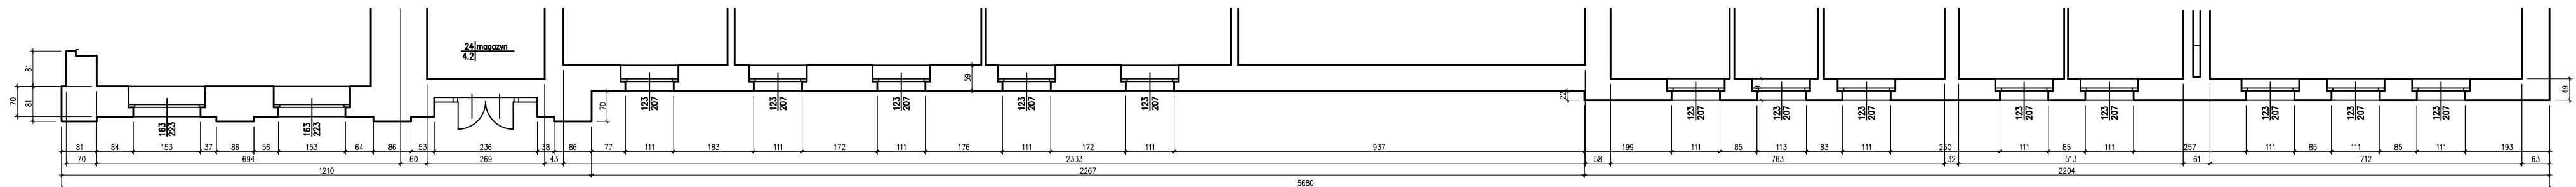


RZUT ŚCIANY PARTERU - ELEWACJA ZACHODNIA 1:100

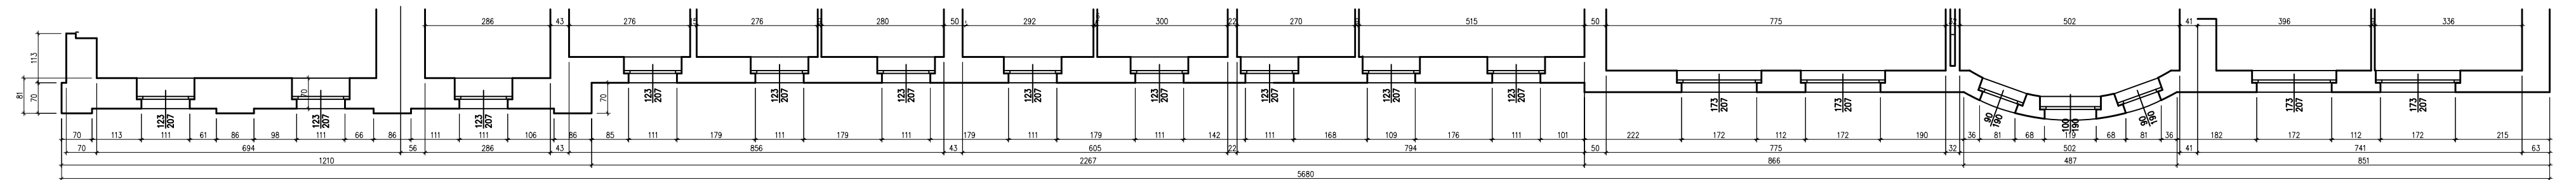

RZUT ŚCIANY I PIĘTRA - ELEWACJA ZACHODNIA 1:100

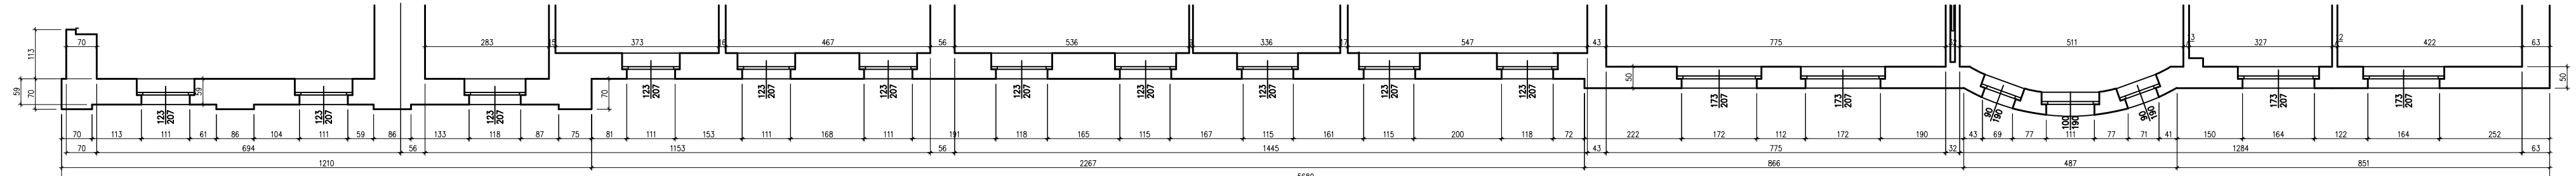

RZUT ŚCIANY II PIĘTRA - ELEWACJA ZACHODNIA 1:100

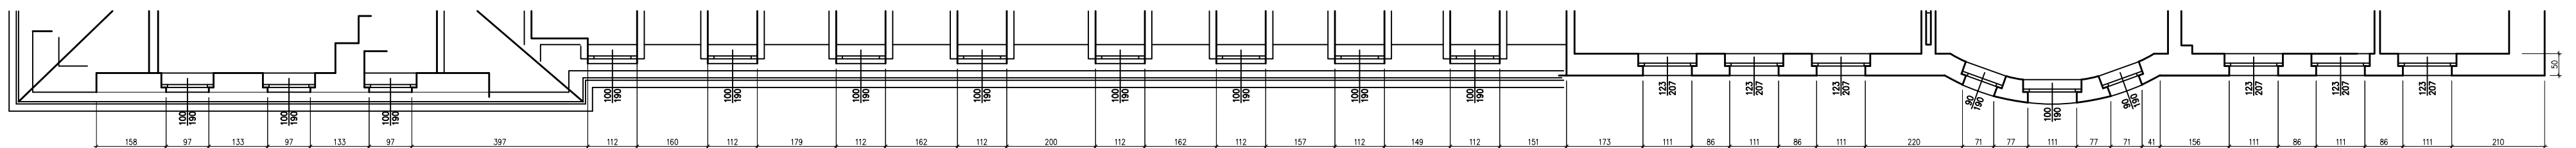

RZUT ŚCIANY PODDASZA - ELEWACJA ZACHODNIA 1:100

EPU PROJEKT SP. Z O.O.			
BIURO PROJEKTOWE: Z SIEDZIBĄ W ULICY SPYCHALSKIEGO 13/208, 45-706 OPOLE			
EWELENA GROT TEL.: 503 910 408, PAMELA SYLWESTRAK TEL.: 508 490 542			
NAZWA INWESTYCJI	PROJEKT BUDOWLANY		
NAZWA INWESTYCJI	REMONT ELEWACJI BUDYNKU SĄDU OGRĘGOWEGO W OPOLE		
ADRES INWESTYCJI	Miejscowość: OPOLE, 45-064, PL. I. DĄSZYŃSKIEGO 1 166101_1.0103.AR.49.18		
INWESTOR	SĄD OGRĘGOWY W OPOLE PL. I. DĄSZYŃSKIEGO 1 45-064 OPOLE		
PROJEKTANT-ARCHITEKTURA	mgr inż. arch. Ewelina Grot upr. nr 09/OPOK/2011		
NAZWA RYS.	ELEWACJA ZACHODNIA		
SKALA:	1:100	DATA:	07.09.2023 r.
BRANŻA:	ARCH.	NR RYS.:	A-1