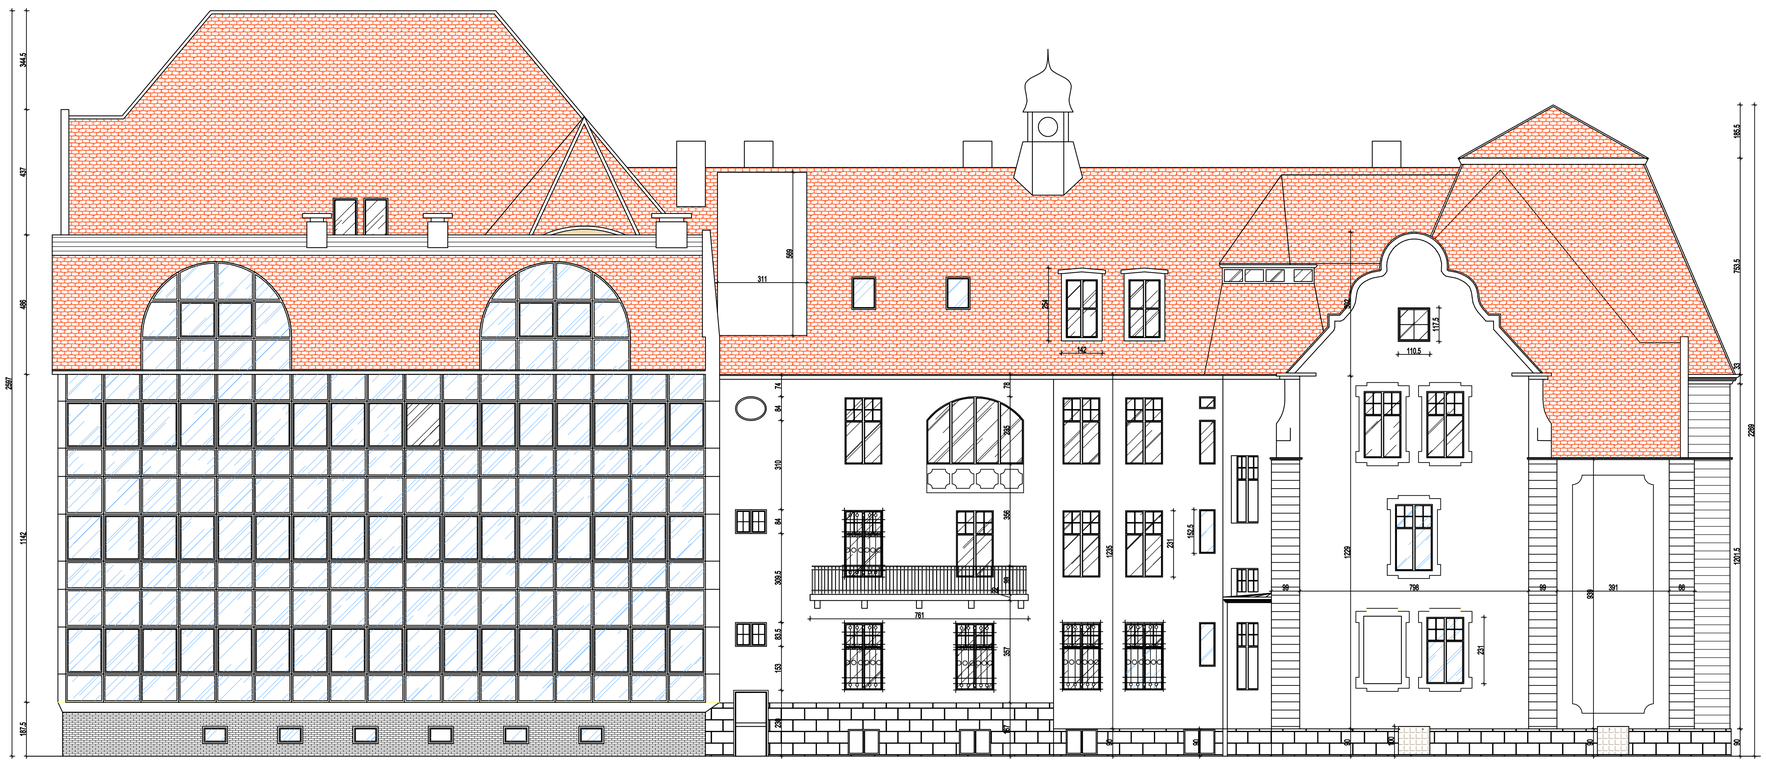

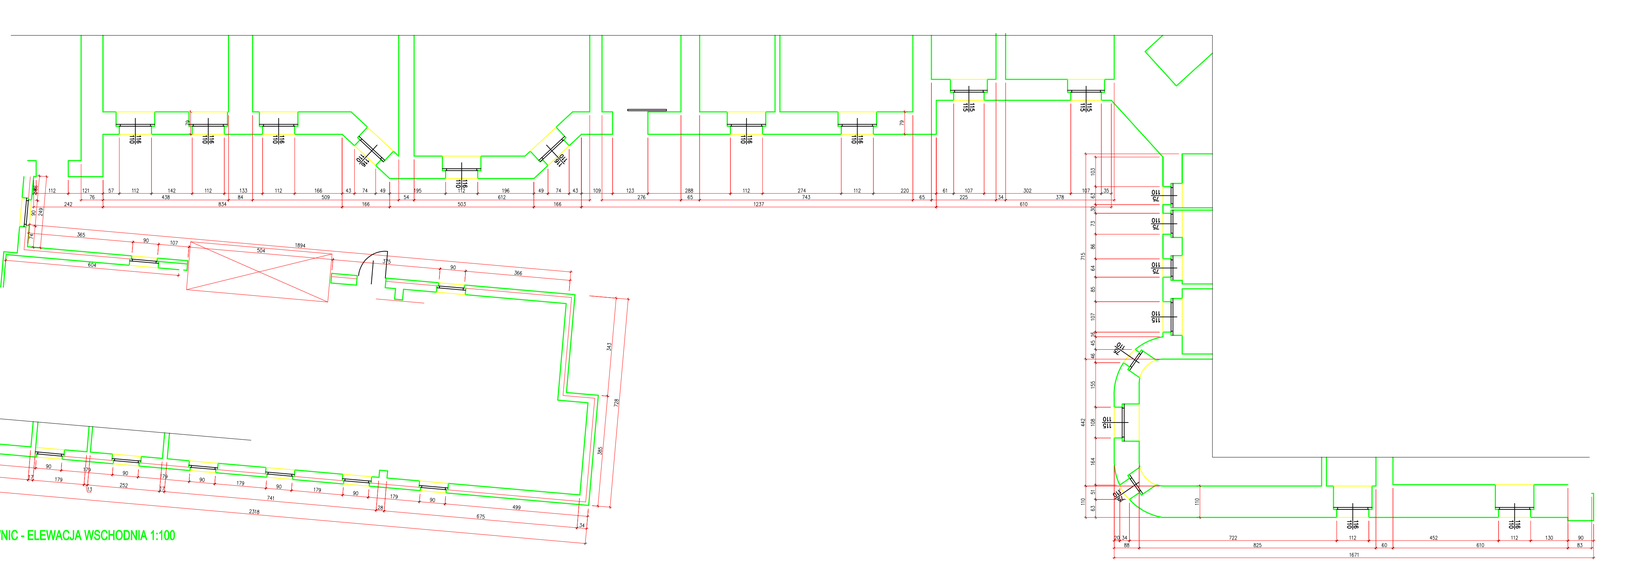

RZUT ŚCIANY PIWNIC - ELEWACJA WSCHODNIA 1:100

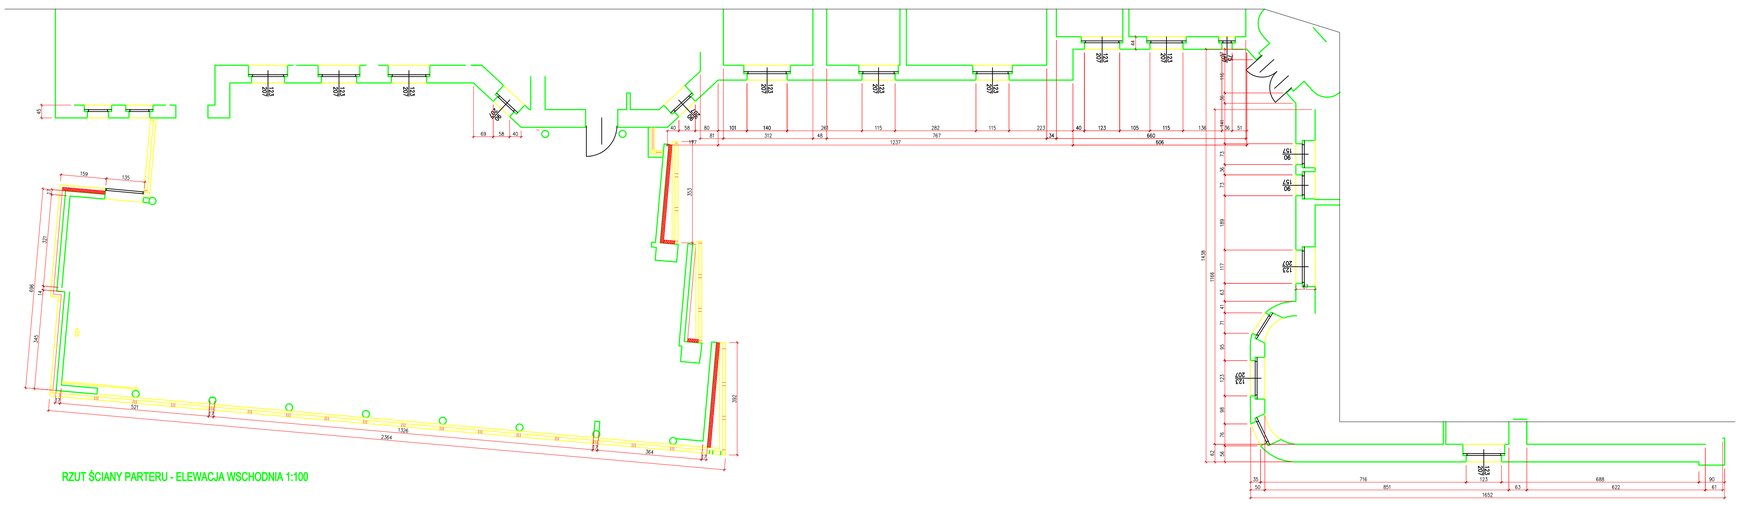

RZUT ŚCIANY PARTERU - ELEWACJA WSCHODNIA 1:100

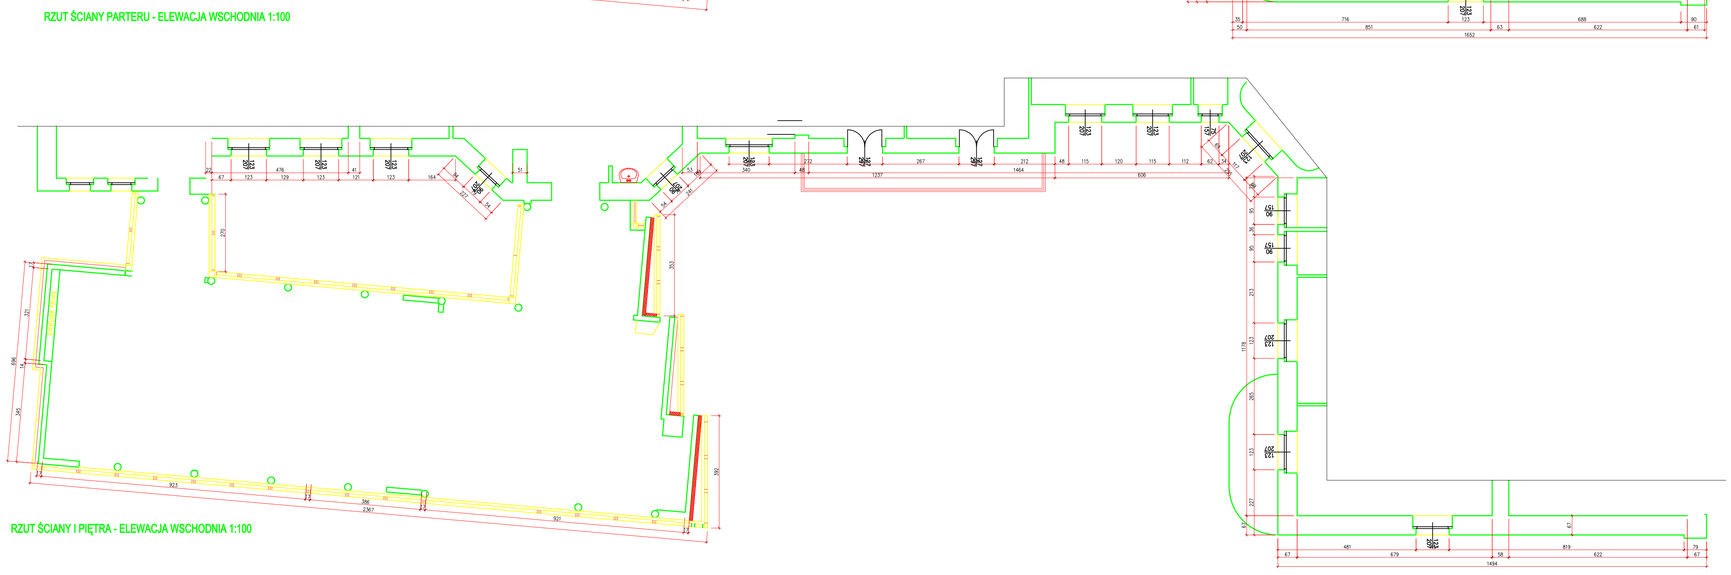

RZUT ŚCIANY I PIĘTRA - ELEWACJA WSCHODNIA 1:100

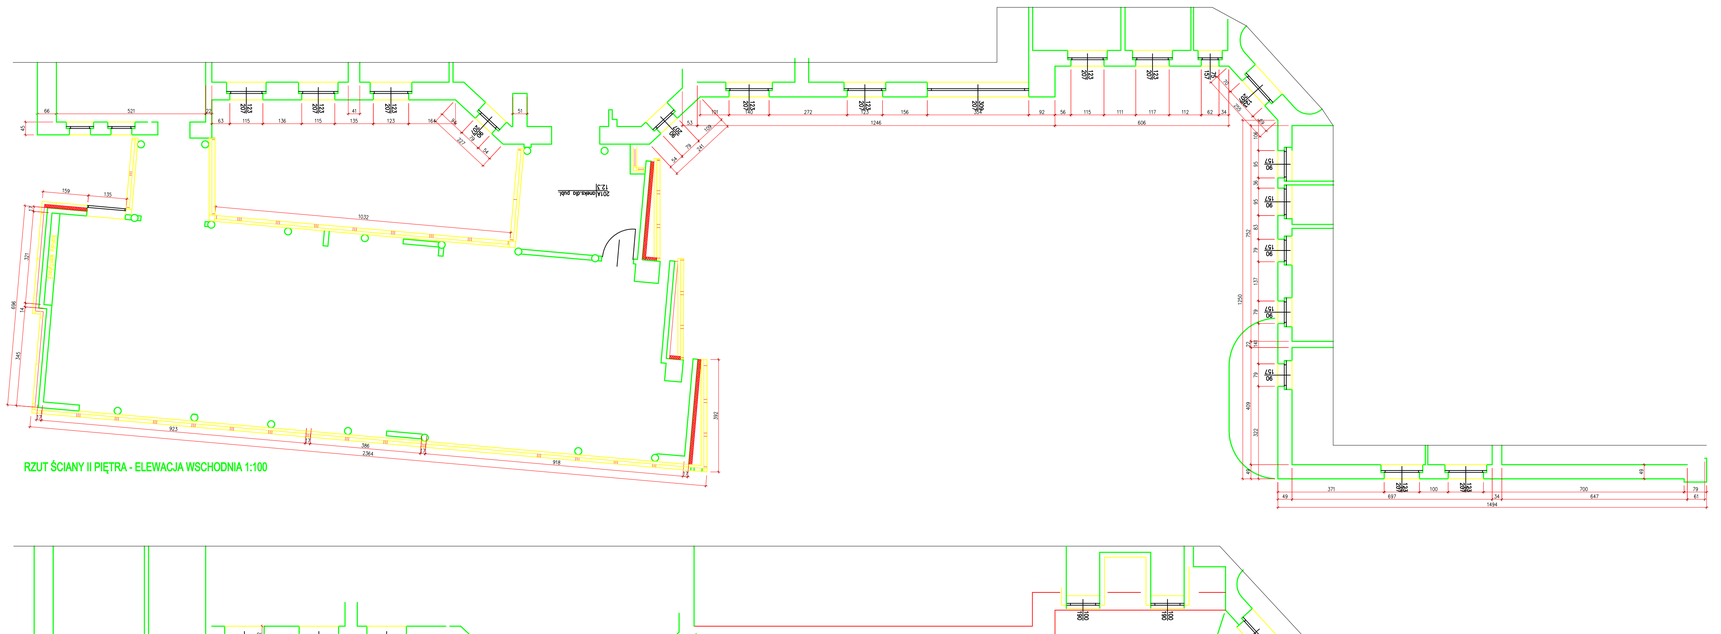

RZUT ŚCIANY II PIĘTRA - ELEWACJA WSCHODNIA 1:100

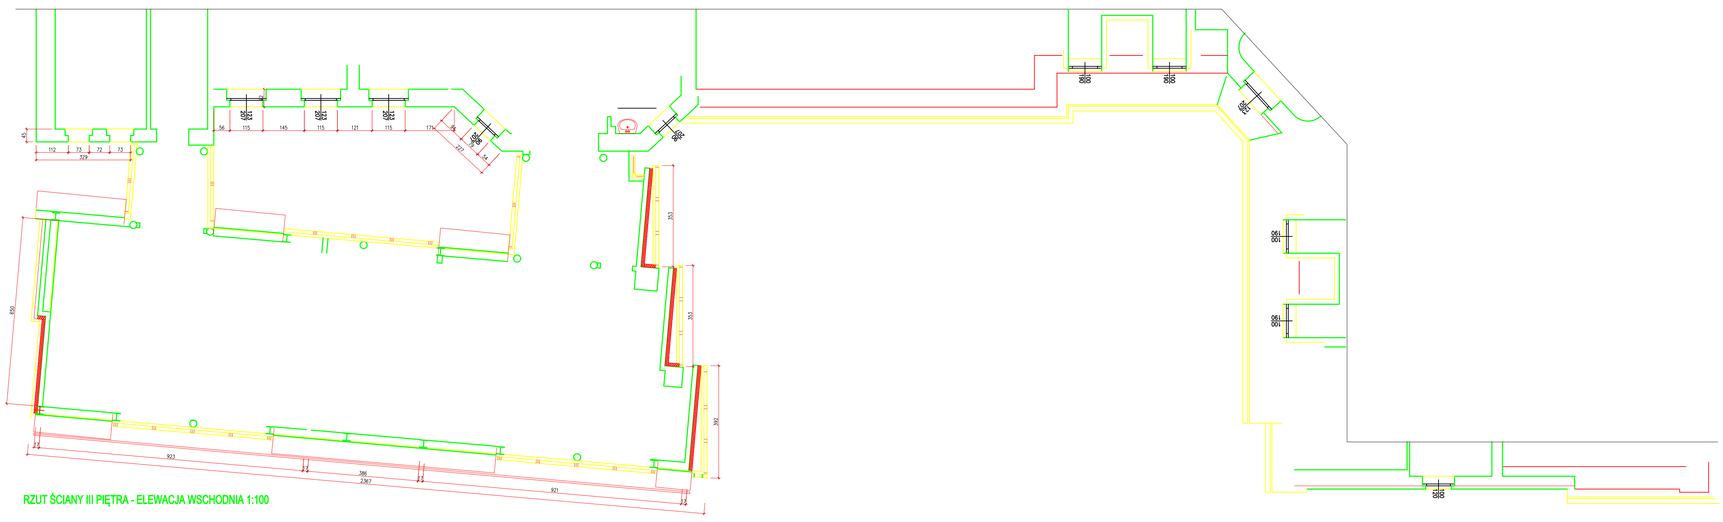

RZUT ŚCIANY III PIĘTRA - ELEWACJA WSCHODNIA 1:100

EPU PROJEKT SP. Z O.O.

BIURO PROJEKTOWE Z SIEDZIBĄ: UL.SPYCHALSKIEGO 13/208, 45-706 OPOLE
EWELINA GROT TEL. 503 010 608, PAWEŁ STUWESTRZAK TEL. 508 495 542

FAZA INWESTYCJI	PROJEKT BUDOWLANY
NAZWA INWESTYCJI	REMONT ELEWACJI BUDYNKU SĄDU OKRĘGOWEGO W OPOLU
ADRES INWESTYCJI	Miejscowość: OPOLE, 45-064, PL. I. DASZYŃSKIEGO 1 166101_1.0003.AR_49.16
INWESTOR:	SĄD OKRĘGOWY W OPOLU PL. I. DASZYŃSKIEGO 1 45-064 OPOLE
PROJEKTANT-ARCHITEKTURA:	mgr inż. arch. Ewelina Grot upr. nr 09/OPOK/2011

NAZWA RYS.	ELEWACJA WSCHODNIA		
SKALA:	1:100	DATA:	07.09.2023 r.
BRANŻA:	ARCH.	NR RYS.:	A-3