



UNOCNIENIE SKARP AZURAMI


km 2+0.00 - km 2+080.00 STRONA PRAWA H UNOCIONEJ SKARPY 2.20m

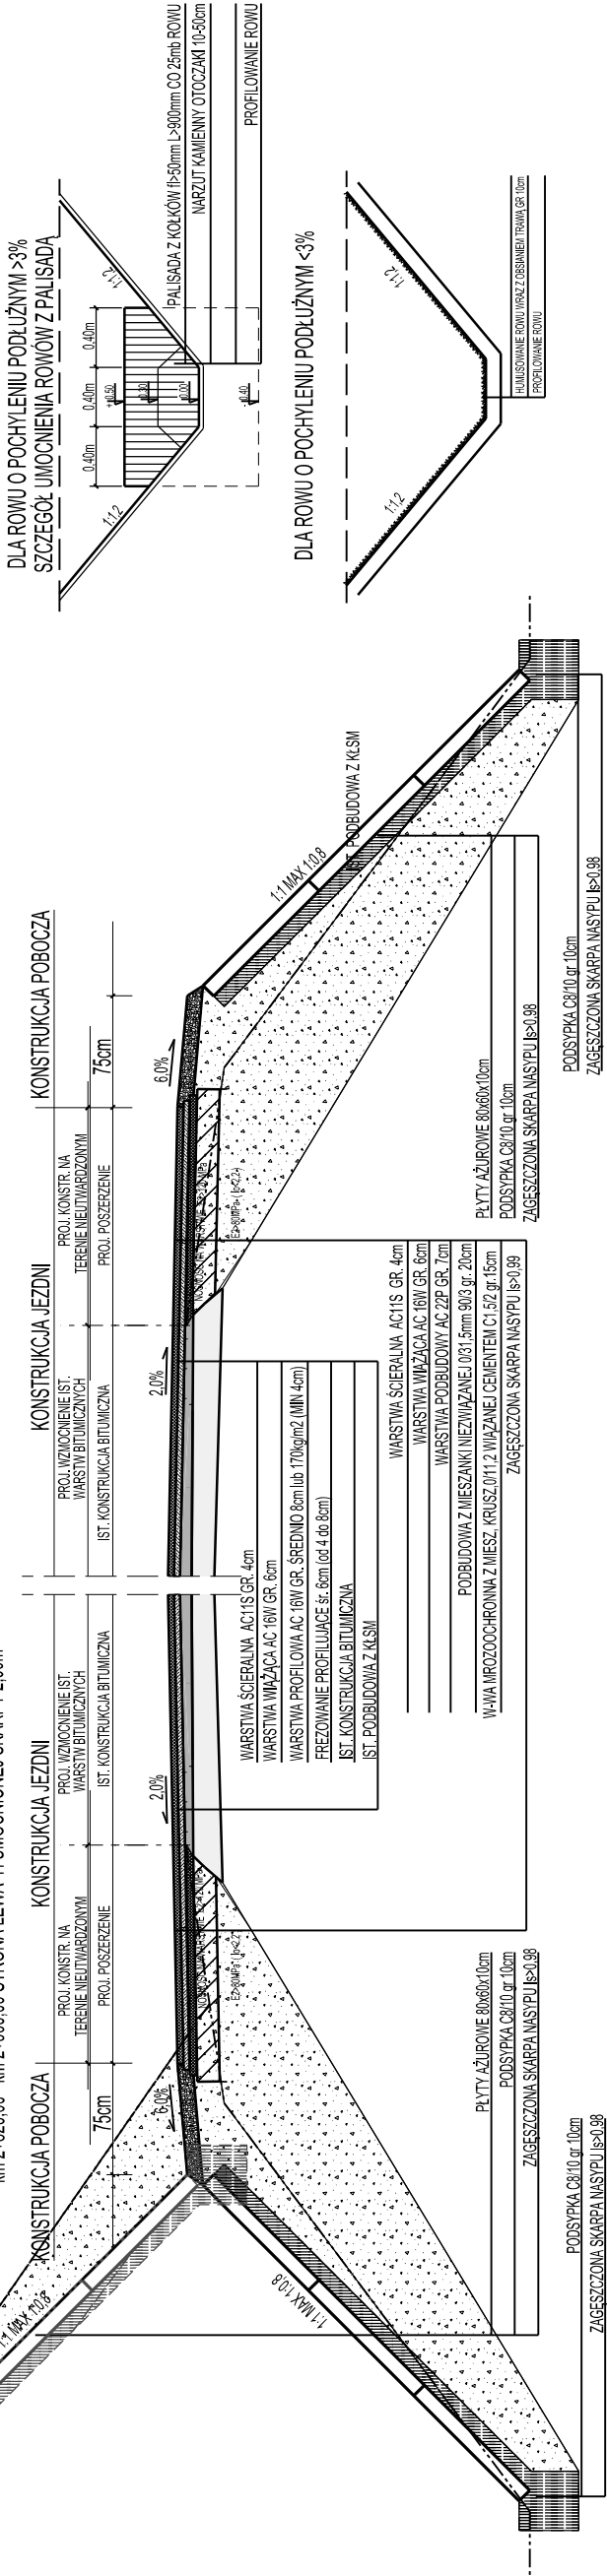


ROZWIĄZANIE KONSTRUKCYJNE DLA PRZEKROJU Z WYSTARCZAJĄCĄ ISTN. KONSTRUKCJĄ KONSTRUKCJA POBOCZA

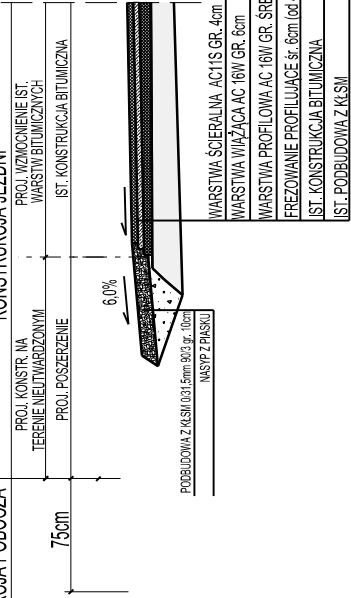

ROZWIĄZANIE KONSTRUKCYJNE DLA PRZEKROJU BEZ WYSTARCZAJĄCEJ ISTN. KONSTRUKCJI KONSTRUKCJA JEZDNI

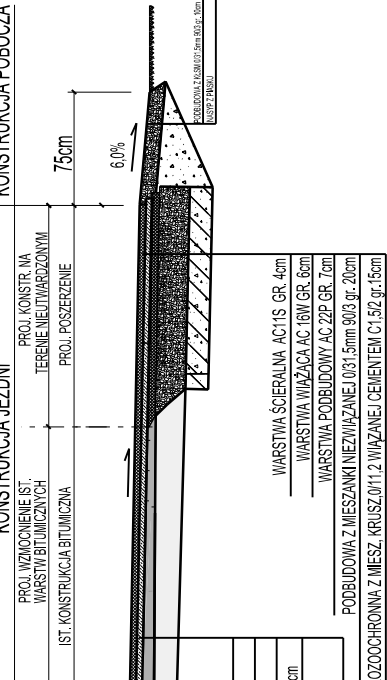


PROJ. JAZDZ BITUMICZNY

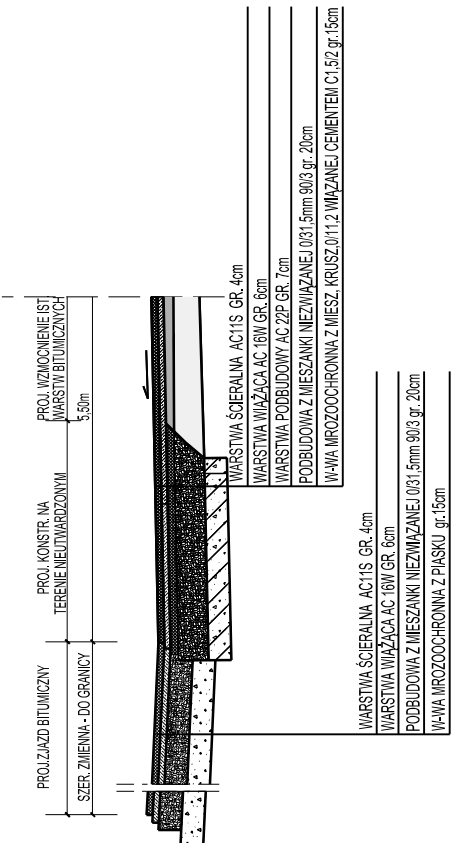


PERON


km 2+405.00 - km 2+242.00 STRONA PRAWA

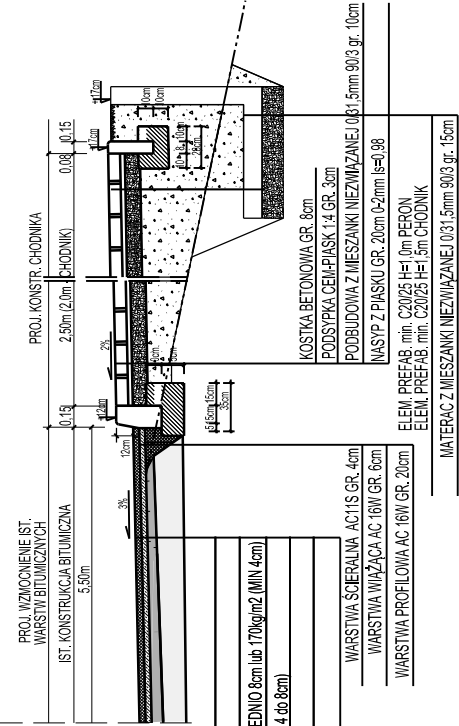

DLA ROWU O POCHYLENIU PODŁUŻNYM >3% SZCZEGÓŁ: UMOCNIENIA ROWÓW Z PALISADA

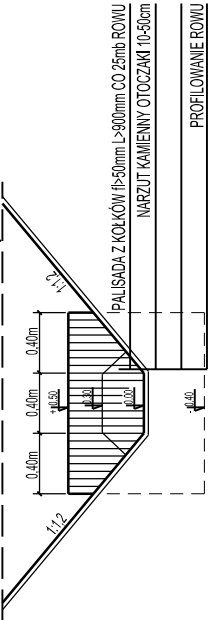

DŁA ROWU O POCHYLENIU PODŁUŻNYM <3%

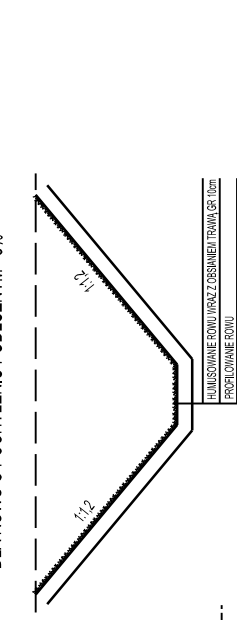

PRZEMKROJE KONSTRUKCYJNE

| | | | | | |
|----------------|--------------------------|--------|------|---------|---------|
| NAZWA RYSUNKU: | PRZEMKROJE KONSTRUKCYJNE | SKALA: | 1:50 | BRANŻA: | Drogowa |
|----------------|--------------------------|--------|------|---------|---------|

PROJEKT BUDOWLANO-WYKONAWCZY

| | | | |
|-------|------------|-------------|----|
| DATA: | 20.02.2026 | NR ARKUSZA: | D2 |
|-------|------------|-------------|----|

FUNKCJA:

| | | | | | |
|--------|-------------------------|--------------|------------------|-------------|--------|
| AUTOR: | mjr Inż. Marek Bukowski | NR UPRAWNIEN | KUP/0123/POOD/06 | SPECJALNOŚĆ | PODPIS |
|--------|-------------------------|--------------|------------------|-------------|--------|

| | | | | | | | |
|----------------|-------------------------|---|--|-------------|------|---------|---------|
| INWESTOR: | | POWIATOWY ZARZĄD DRÓG | | | | | |
| | | UL. Paderewskiego 233 86-300 Grudziądz | | | | | |
| INWESTYCJA: | | Przebudowa drogi powiatowej nr 1384C Pokrzywno-Orle-Słup. w miejscowości NICWAŁD | | | | | |
| PROJEKTANT: | | INFRASTRUKTURA PROJEKTOWANIE I NADZÓR MAREK BUKOWSKI MICHAŁE 123F 86-134 DRAGACZ | | | | | |
| NAZWA RYSUNKU: | | PRZEMKROJE KONSTRUKCYJNE | | SKALA: | 1:50 | BRANŻA: | Drogowa |
| DATA: | | 20.02.2026 | | NR ARKUSZA | | D2 | |
| FAZA: | | PROJEKT BUDOWLANO-WYKONAWCZY | | | | | |
| FUNKCJA: | AUTOR: | NR UPRAWNIEN | | SPECJALNOŚĆ | | PODPIS | |
| | mjr Inż. Marek Bukowski | KUP/0123/POOD/06 | | DROGOWA | | | |
| | | | | | | | |