


PLAN ORIENTACYJNY

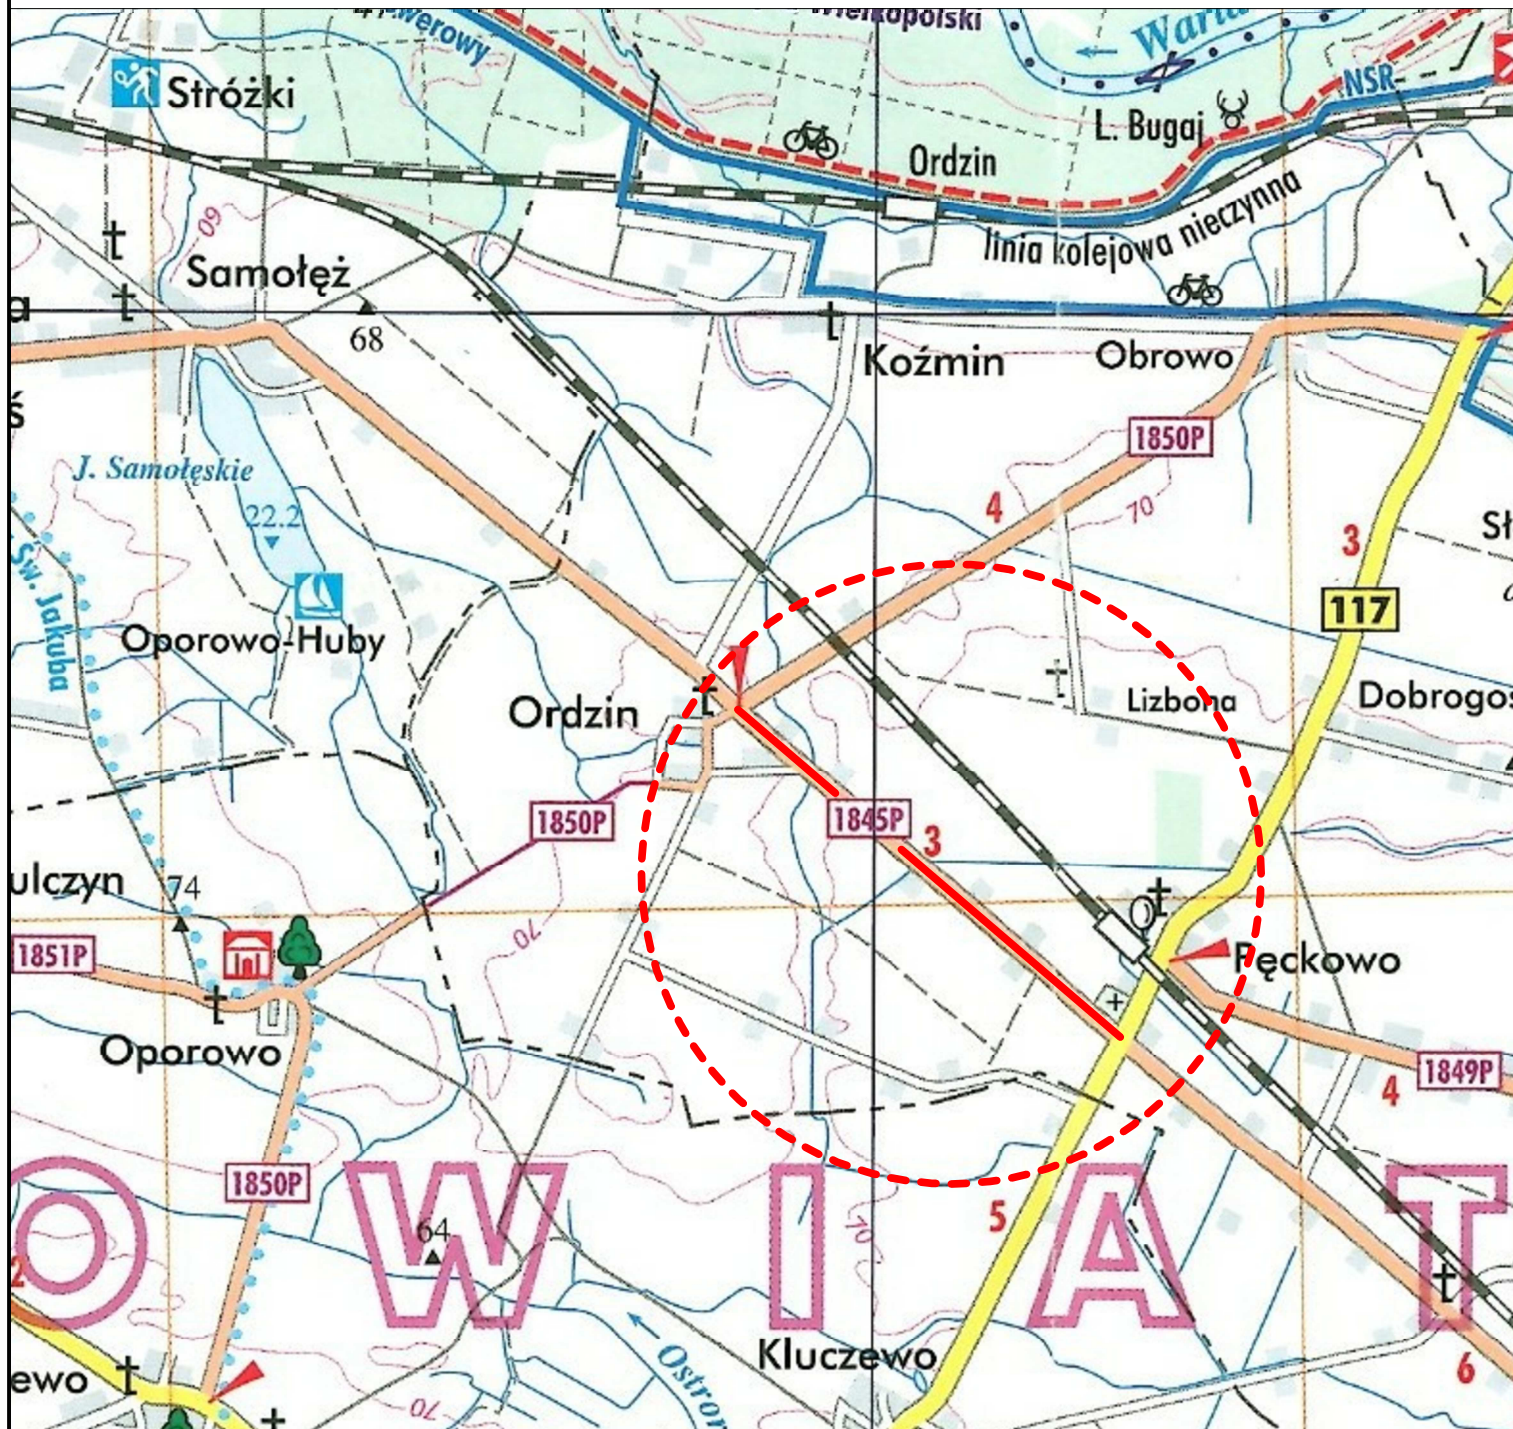

STUDIO PROJEKTOWE PE-DRO

Piotr Mańczak
64-500 Szamotuły, ul. Łazurowa 10

OBIEKT:
PRZEBUDOWA DRogi POWIATOWEJ NR 1845P NOWA WIEŚ – SZAMOTUŁY OD SKRZYŻOWANIA
Z DROGĄ POWIATOWĄ NR 1899P DO SKRZYŻOWANIA Z DROGĄ POWIATOWĄ NR 1850P

INWESTOR: POWIAT SZAMOTULSKI
ZARZĄD DRÓG POWIATOWYCH W SZAMOTUŁACH
UL. BOLESŁAWA CHROBREGO 6
64-500 SZAMOTUŁY

STADIUM:	STAŁA ORGANIZACJA RUCHU	BRANŻA:	DRGOWA	
TEMAT RYSUNKU:	PLAN ORIENTACYJNY	SKALA:	1:25000	DATA:
				06.2023
PROJEKTOWAŁ:	IMIĘ I NAZWISKO			NR RYS:
PROJEKTANT:	mgr inż. Piotr Mańczak WKP/0078/P00D/14			01
				PODPIS