


# PLAN ORIENTACYJNY

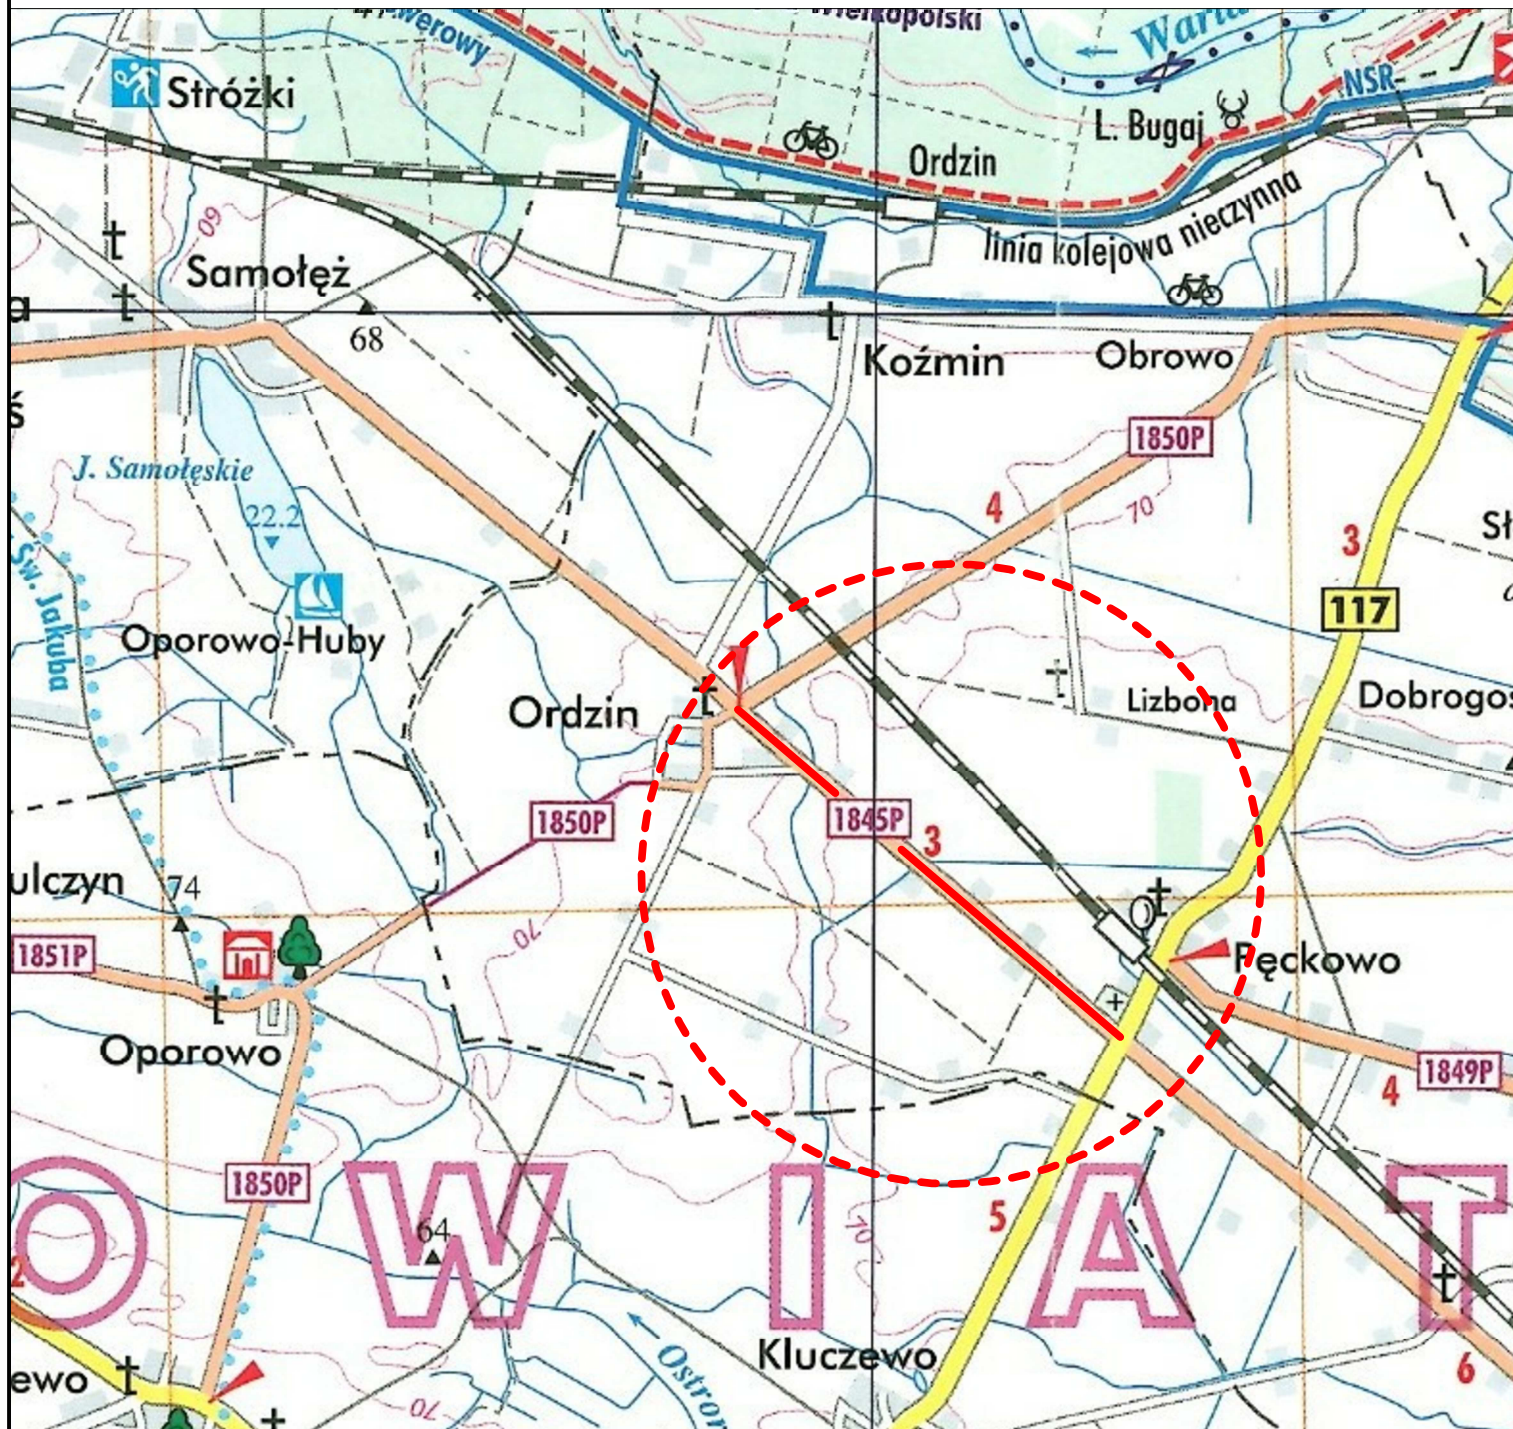

STUDIO PROJEKTOWE PE-DRO

Piotr Mańczak  
64-500 Szamotuły, ul. Łazurowa 10

OBIEKT:  
PRZEBUDOWA DRogi POWIATOWEj NR 1845P NOWA WIEŚ – SZAMOTUŁY OD SKRZYŻOWANIA  
Z DROGĄ POWIATOWĄ NR 1899P DO SKRZYŻOWANIA Z DROGĄ POWIATOWĄ NR 1850P

INWESTOR: POWIAT SZAMOTUŁSKI  
ZARZĄD DRÓG POWIATOWYCH W SZAMOTUŁACH  
UL. BOLESŁAWA CHROBREGO 6  
64-500 SZAMOTUŁY

STADIUM:	PROJEKT BUDOWALNY	BRANŻA:	DROGOWA	
TEMAT RYSUNKU:	PLAN ORIENTACYJNY	SKALA:	1:25000	DATA:
				06.2023
PROJEKTOWAŁ:	IMIĘ I NAZWISKO			NR RYS:
PROJEKTANT:	mgr inż. Piotr Mańczak WKP/0078/P00D/14			01
				PODPIS