


PLAN ORIENTACYJNY

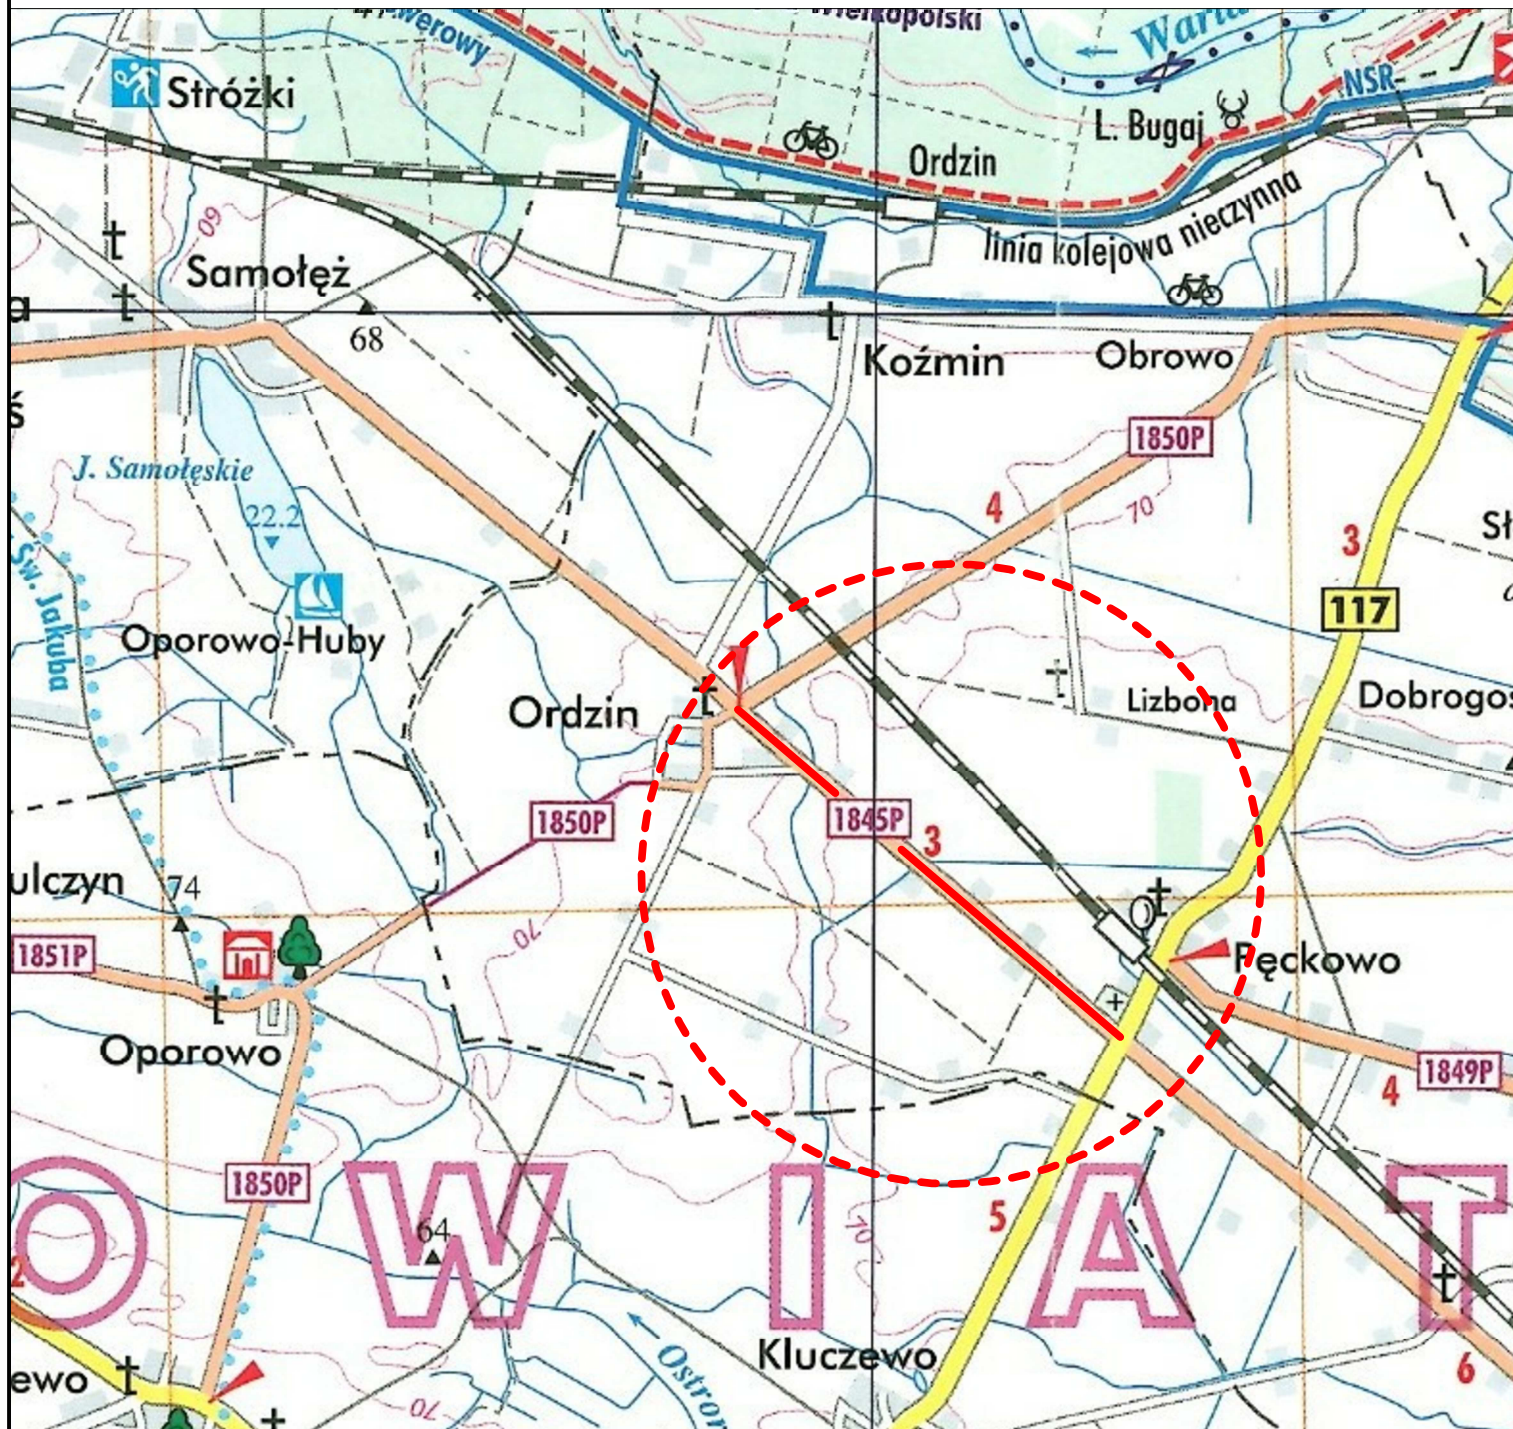

STUDIO PROJEKTOWE PE-DRO

Piotr Mańczak
64-500 Szamotuły, ul. Łazurowa 10

OBIEKT:

PRZEBUDOWA DROGI POWIATOWEJ NR 1845P NOWA WIEŚ – SZAMOTUŁY OD SKRZYŻOWANIA Z DROGĄ POWIATOWĄ NR 1899P DO SKRZYŻOWANIA Z DROGĄ POWIATOWĄ NR 1850P

INWESTOR:

ZARZĄD DRÓG POWIATOWYCH W SZAMOTUŁACH
UL. BOLESŁAWA CHROBREGO 6
64-500 SZAMOTUŁY

STADIUM: KARTA INFORMACYJNA PRZEDSIĘWZIĘCIA

BRANŻA: DROGOWA

TEMAT RYSUNKU:

SKALA:

DATA:

NR RYS:

PLAN ORIENTACYJNY

1:25000

11.2022

01

PROJEKTOWAŁ

IMIĘ I NAZWISKO

PODPIS

PROJEKTANT:

mgr inż. Piotr Mańczak
WKP/0078/P00D/14