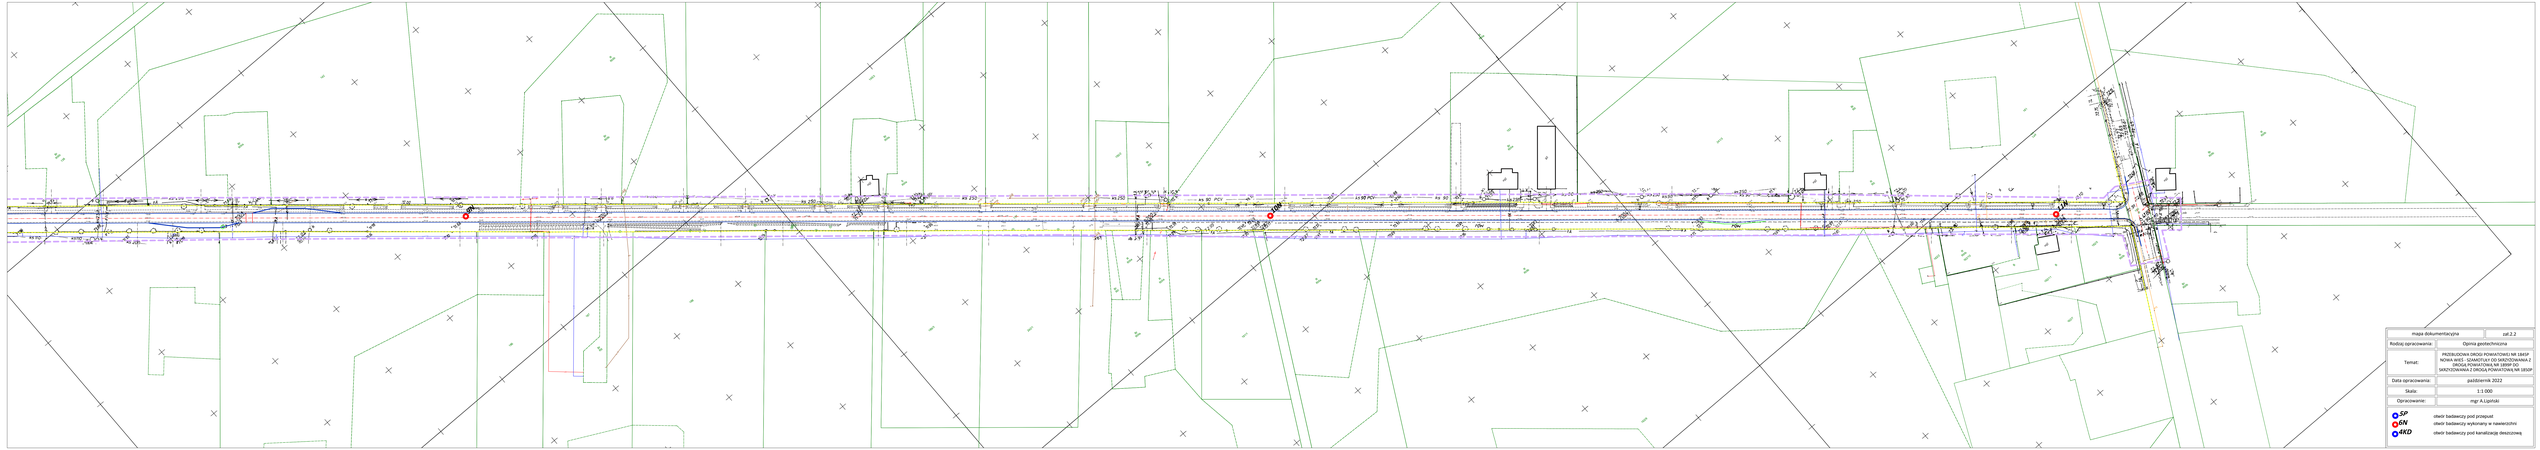

mapa dokumentacyjna	zał.2.2
Rodzaj opracowania:	Opinia geotechniczna
Temat:	PRZEBUDOWA DROGI POWIATOWEJ NR 1845P NOWA WIEŚ - SZAMOTUŁY DO SKRZYDOWANA 2 DROGA POWIATOWA NR 1899P DO SKRZYDOWANA 2 DROGA POWIATOWA NR 1892P
Data opracowania:	październik 2022
Skala:	1:1 000
Opracowanie:	mgr A.Lipiński

SP	otwór badawczy pod przepust
GN	otwór badawczy wykonany w nawierzchni
KKD	otwór badawczy pod kanalizację deszczową