


ZAGOSPODAROWANIE TERENU 1:500

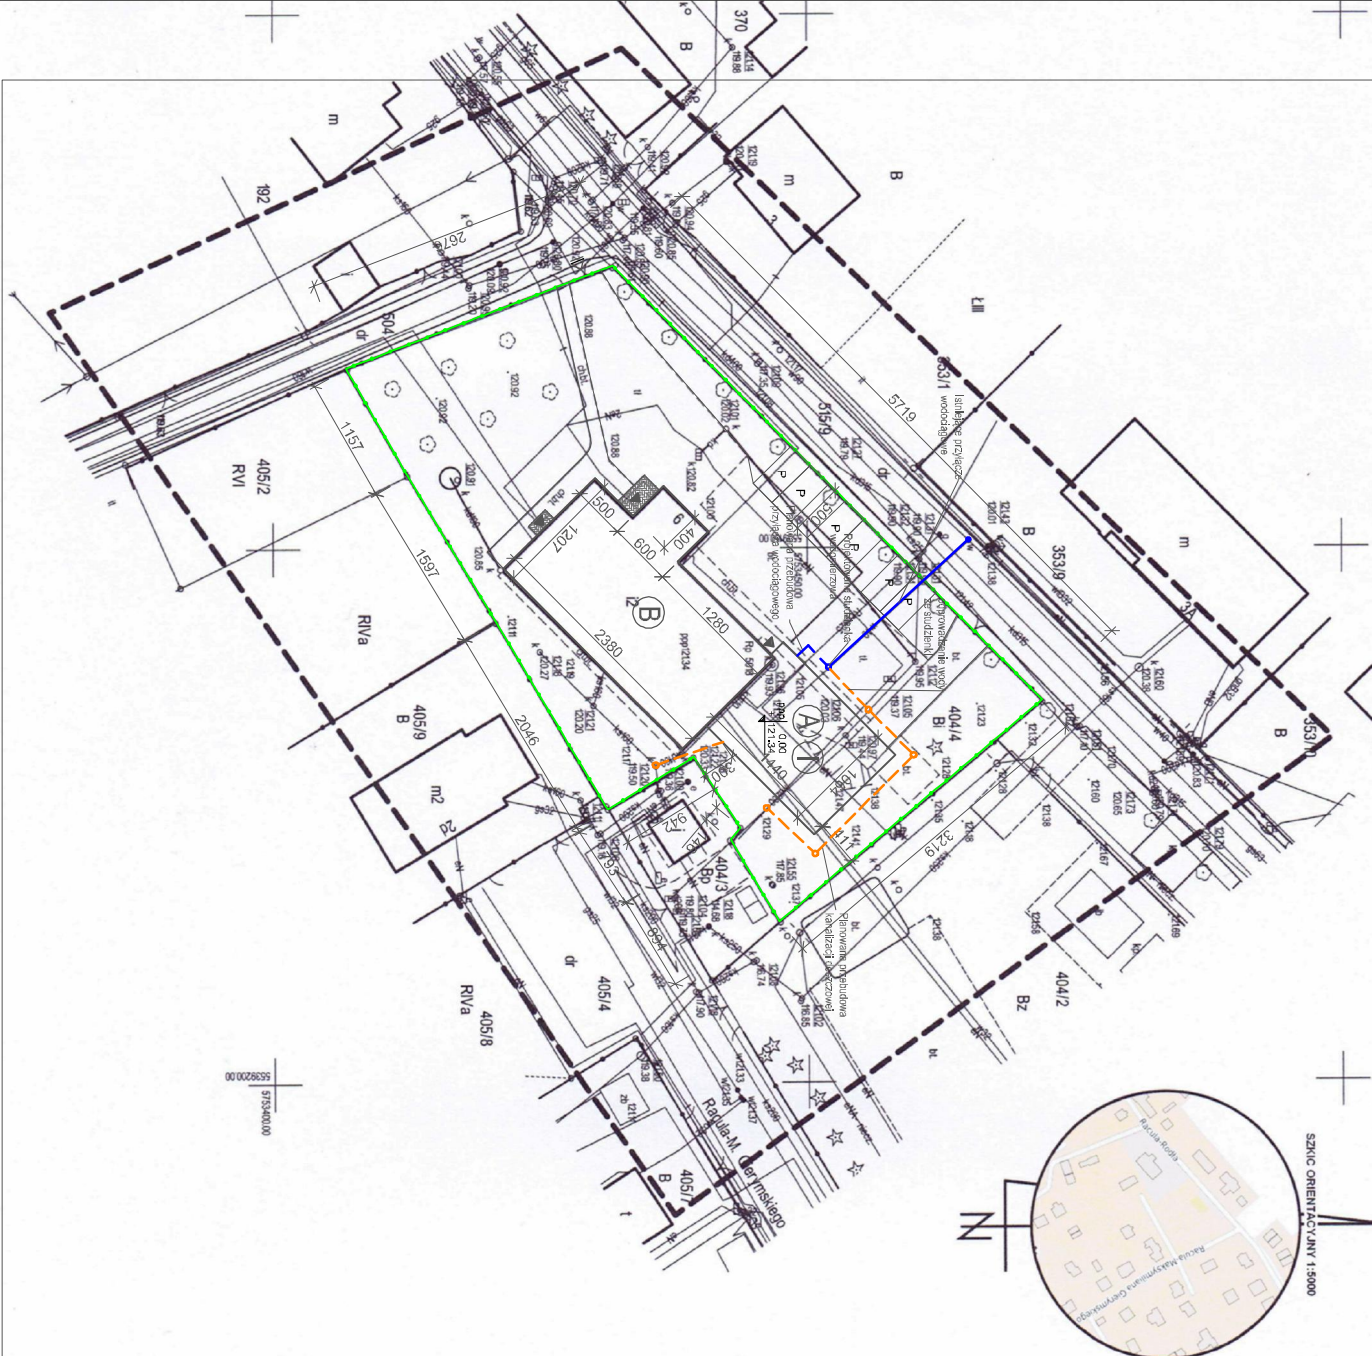

MAPA DO CELÓW PROJEKTOWYCH

Województwo: lubuskie	Skala: 1 : 500
Miasto: Zielona Góra	Układ współrzędnych: 2000/15
Ulica: Racula-Rodla	Poziom odniesienia wysokości: PL-KR09-86
Obiekt: 0044	Id. zgłoszenia: DR-GE.6640.1326.2024.AS
Numer jednostki ewidencyjnej: 086201_1	
Nr działki: 404/4	

Mapę do celów projektowych sporządzono na podstawie:
1. Istniejącej numeracji mapy zasadowej w skali 1:500, układ 2000/15 – sekcja: 5.166.25.10.3.2 oraz pomiaru uzupełniającego wykonanego w sierpniu 2024r.
2. Granice wykazane na niniejszej mapie zostały przyjęte z numeracji mapy ewidencyjnej.

Informacje dodatkowe:

- Linia przerywaną oznaczono zakres pomiaru.
 - Nie występują istniejące w terenie elementy nie wskazane na niniejszej mapie sieci, urządzeń podziemnych, które nie były zgłoszone do inwentaryzacji powytkowej.
 - Dla działki objętych zakresem niniejszej mapy nie ustalono obciążań służebności gruntowych ujemnymi w księgach wieczystych.
- Oświadczam, że niniejszy dokument został opracowany w wyniku prac geodezyjnych i kartograficznych, których rezultaty zawiera oparcie techniczne zweryfikowany. Jednocześnie informuję, że jestem świadomy odpowiedzialności karnej za złożenie fałszywego oświadczenia.

Organ służby geodezyjnej, który otrzymał zgłoszenie: **PREZYDENT MIASTA ZIELONA GÓRA**
Identyfikator zgłoszenia prac geodezyjnych: **DR-GE.6640.1326.2024.AS**
Protokół nr 1 z dnia 07.08.2024r. (P.0862.2024.1284)

Mapę sporządzono: 07.08.2024 r.

GEODETA UPRAWNIONY mgr inż. Bartoź Ratończak nr upraw. 211998 tel. kom. 604 186 422	ZENIT USŁUGI GEODEZYJNE BARTOŚZ RATOŃCZAK ul. Odywalska 33A/15 65-736 Zielona Góra, tel. 606 186 622 NIP 9261617655, REGON 081130930
Kierownik jednostki wykonawstwa geodezyjnego, Bartoź Ratończak ur. uprawnień: 211995, zakres: I	Nazwa jednostki wykonawstwa geodezyjnego.

LEGENDA:

- PROJEKTOWANA ROZBUDOWA BUDYNKU
- ISTNIEJĄCY BUDYNEK
- LEŻBA KONWYGACJI W BUDYNKU
- WEJŚCIE DO BUDYNKU
- WIAZNOŚĆ NA DZIAŁCE
- TEREN ZIELONY (BIOLOGICZNE CZYNNOŚCI)
- NAWIERZCHNIA OTWARCZONA
- MIEJSKA POSIADOWA
- GRANICA DZIAŁKI 404/4

PROJEKT PRZEBUDOWY WRAZ Z ROZBUDOWĄ ISTNIEJĄCEGO BUDYNKU IZBY WYTRZEZWIEN W ZIELONEJ GÓRZE	
INWESTOR: IZBA WYTRZEZWIEN W ZIELONEJ GÓRZE	
ZIELONA GÓRA, DZ. NR 404/4	
TYTUŁ PRZESIANU	
S/A/4	ZAGOSPODAROWANIE TERENU
1:50	ARCHITEKTURA
PROJEKTANT	mgr inż. arch. Mateusz Klimczak upr. budowlane nr 521900002316
ASISTENT	inż. arch. Julia Nowak
PROJEKTANT	mgr inż. Ryszard Jakuszyk upr. budowlane nr 18510005190710
PROJEKTANT	tech. bud. Adam Libera upr. bud. 247/6223
PROJEKTANT	mgr inż. Tomasz Danielek upr. bud. 18510005190710
DATA	02-09-2024
WYKONANO PRZEJĘCIE	IZBA WYTRZEZWIEN
WYKONANO PRZEJĘCIE	ARCHIMEIS SP. Z O.O.
WYKONANO PRZEJĘCIE	65-567 ZIELONA GÓRA, UL. GŁOŃNA 37
WYKONANO PRZEJĘCIE	Rys. PZT