



ZAGOSPODAROWANIE TERENU 1:500

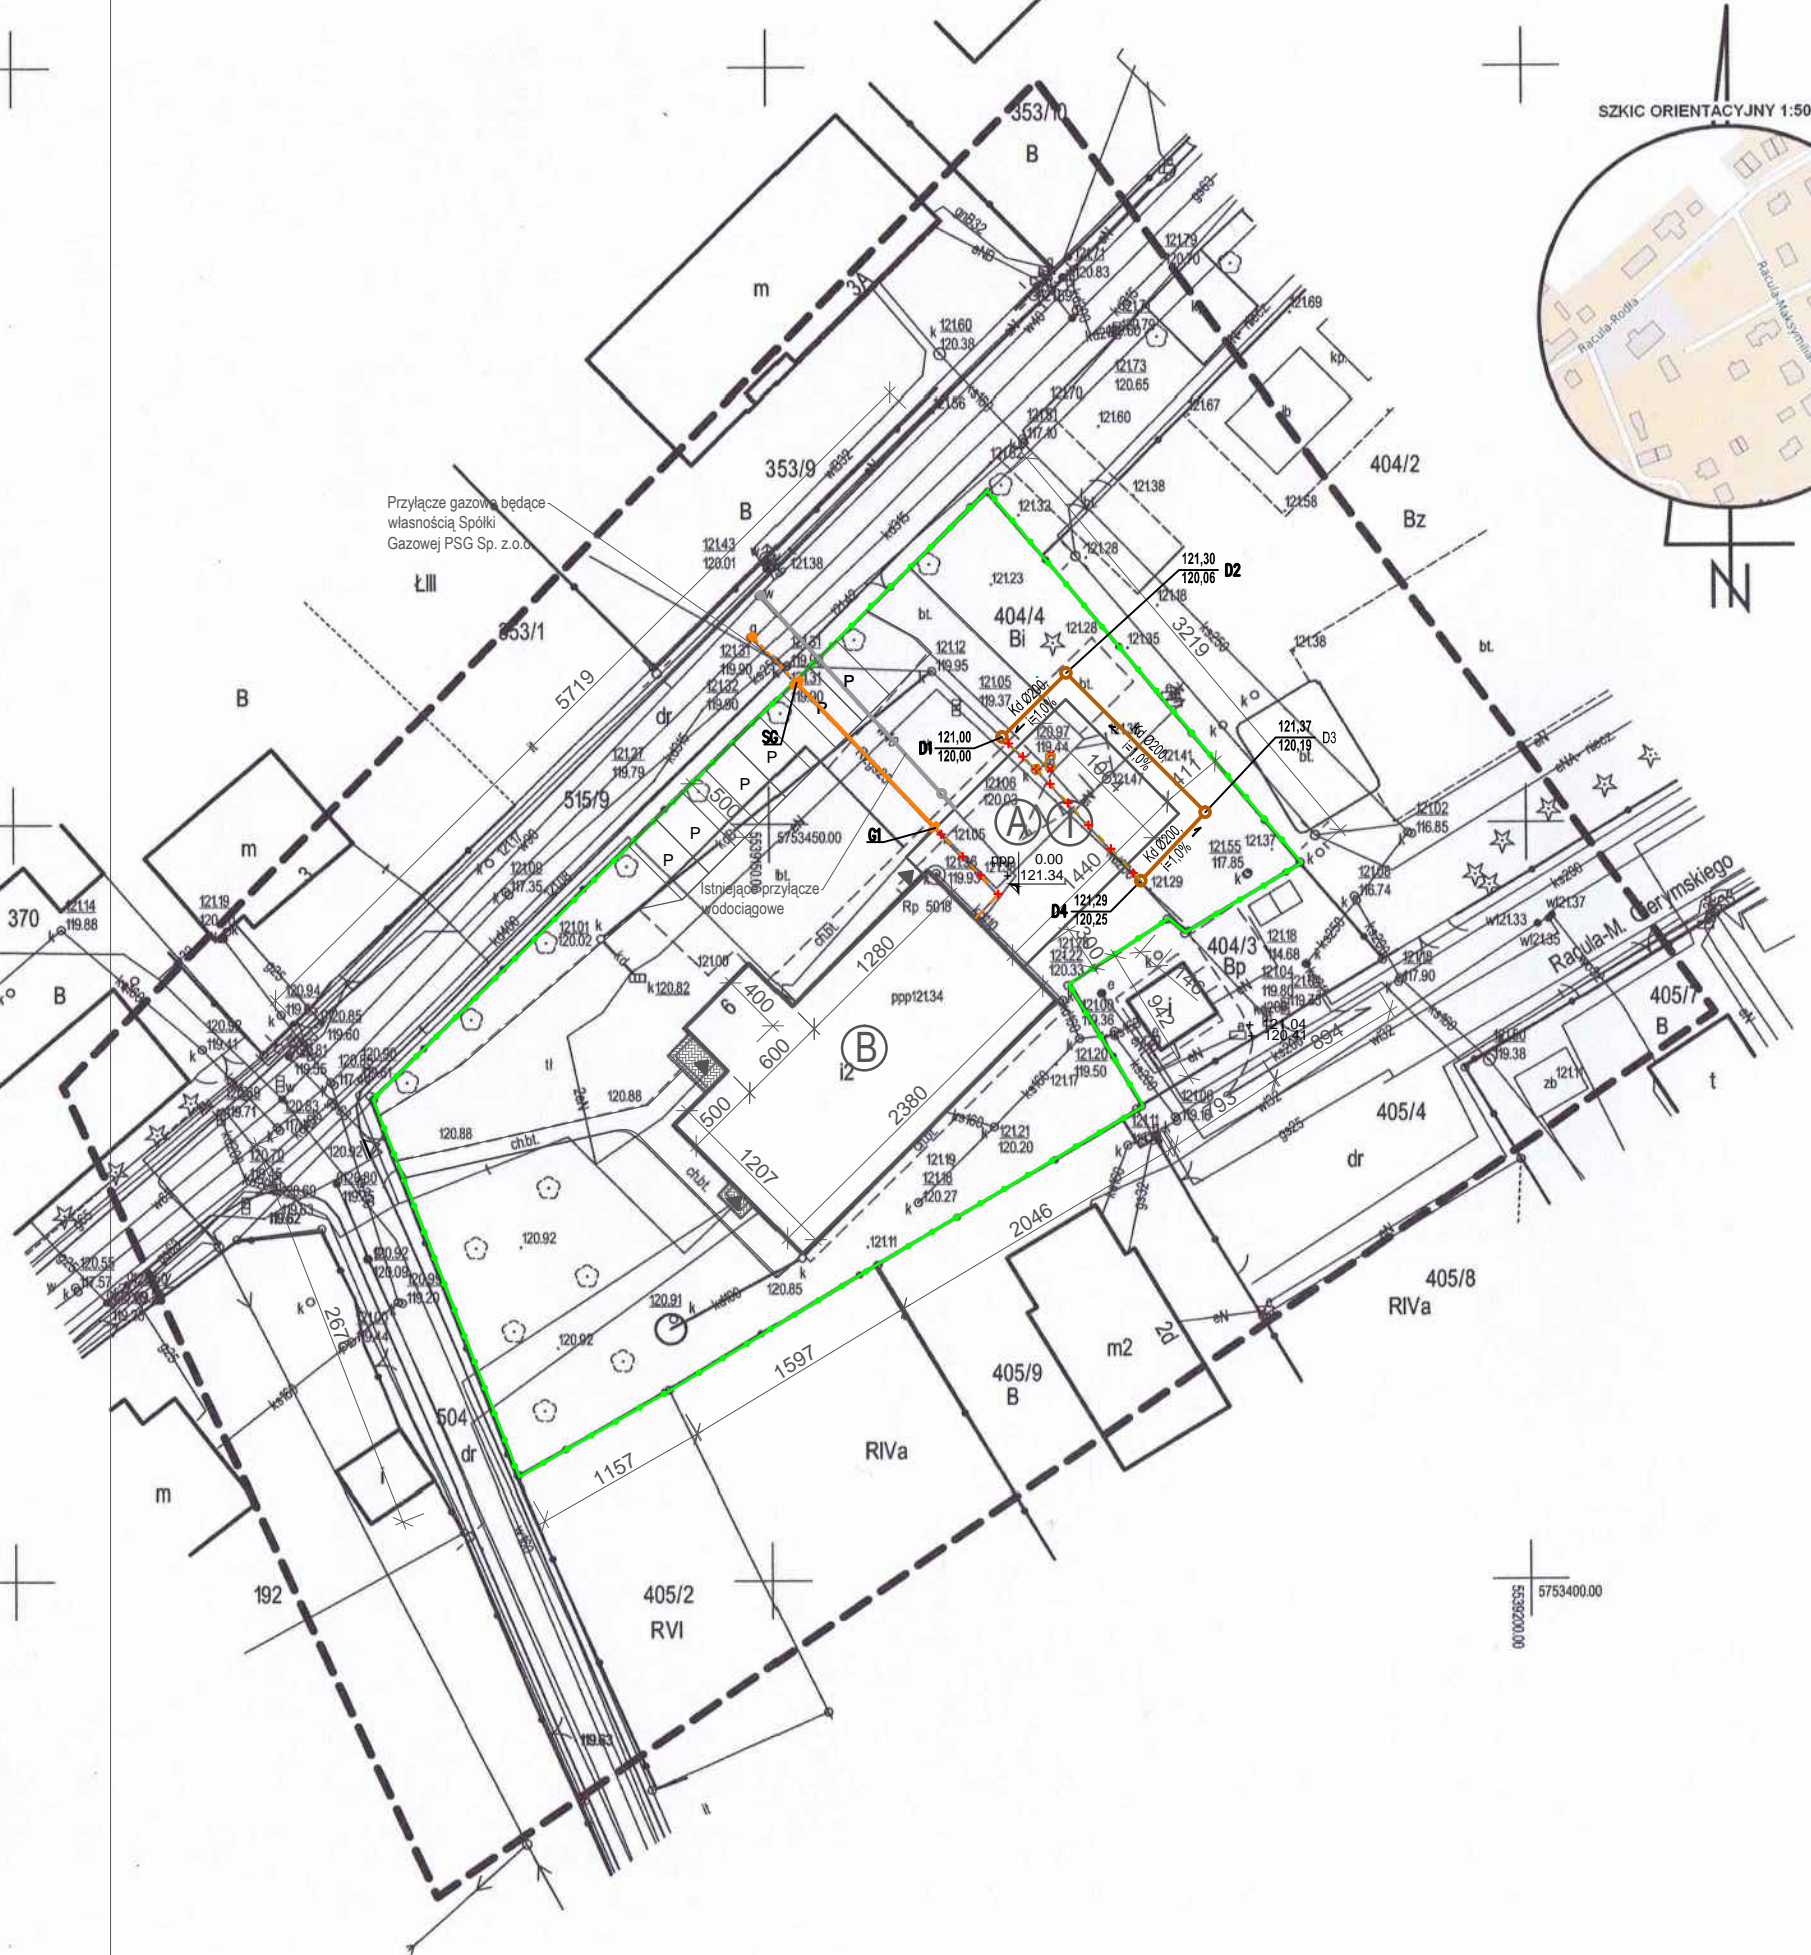

SZKIC ORIENTACYJNY 1:5000

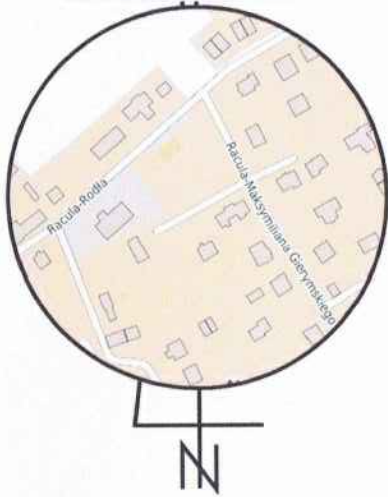

MAPA DO CELÓW PROJEKTOWYCH

Województwo: *lubuskie*
Miasto: *Zielona Góra*
Ulica: *Racula-Rodla*
Obręb: *0044*
Numer jednostki ewidencyjnej: *086201_1*
Nr działki: *404/4*

Skala: *1 : 500*
Układ współrzędnych: *2000/15*
Poziom odniesienia wysokości: *PL-KRON-86*
Id. zgłoszenia: *DR-GE.6640.1326.2024.AS*

Mapę do celów projektowych sporządzono na podstawie:
I. Istniejącej numerycznej mapy zasadniczej w skali 1:500, układ 2000/15 – sekcja: 5.166.25.10.3.2 oraz pomiaru uzupełniającego wykonanego w sierpniu 2024r.
II. Granice wykazane na niniejszej mapie zostały przyjęte z numerycznej mapy ewidencyjnej.

Informacje dodatkowe:
1. Linią przerywaną oznaczono zakres pomiaru.
2. Nie wyklucza się istnienia w terenie innych nie wykazanych na niniejszej mapie sieci, urządzeń podziemnych, które nie były zgłoszone do inwentaryzacji powykonawczej.
3. Dla działek objętych zakresem niniejszej mapy nie ustalono obciążeń służebności gruntowych ujawnionymi w księgach wieczystych.

Oświadczam, że niniejszy dokument został opracowany w wyniku prac geodezyjnych i kartograficznych, których rezultaty zawiera operat techniczny pozytywnie zweryfikowany. Jednocześnie informuję, że jestem świadomy odpowiedzialności karnej za złożenie fałszywego oświadczenia.

Organ służby geodezyjnej, który otrzymał zgłoszenie: PREZYDENT MIASTA ZIELONA GÓRA

Identyfikator zgłoszenia prac geodezyjnych: DR-GE.6640.1326.2024.AS

Protokół nr 1 z dnia 07.08.2024r. (P.0862.2024.1284)

Mapę sporządzono: 07.08.2024 r.

GEODETA UPRAWNIONY
mgr inż. Bartoś Ratowicz
nr upr. 21995
tel. kom. 606 186 622

Kierownik jednostki wykonawstwa geodezyjnego,
Bartosz Ratowicz nr uprawnień: 21995, zakres: I

ZENIT USŁUGI GEODEZYJNE
BARTOSZ RATOWICZ
ul. Obywatelska 33A/15
65-736 Zielona Góra, tel. 606 186 622
NIP 9261617655, REGON 081130930

Nazwa jednostki wykonawstwa geodezyjnego.

LEGENDA:

- ISTN. KANALIZACJA DESZCZOWA - DO ROZBIÓRKI
- ZEW. INSTALACJA KANALIZACJI DESZCZOWEJ - PRZEBUDOWA
- D1 - D4 STUDNIE KANALIZACJI DESZCZOWEJ - PROJEKTOWANE
- ODCINEK PRZYLĄCZA GAZOWEGO PRZEZNACZONEGO DO LIKWIDACJI
- PRZYLĄCZE GAZOWE - PROJEKTOWANE
- SKRZYŃKA GAZOWA PRZENIESIONA Z ELEWACJI BUDYNKU NA GRANICĘ DZIAŁKI
- SG - G1 PUNKTY CHARAKTERYSTYCZNE PRZYLĄCZA GAZOWEGO
- GRANICA DZIAŁKI 404/4

PROJEKT PRZEBUDOWY WRAZ Z ROZBUDOWĄ
ISTNIEJĄCEGO BUDYNKU IZBY WYTRZEŻWIEN
W ZIELONEJ GÓRZE
ZIELONA GÓRA, DZ. NR 404/4
INWESTOR: IZBA WYTRZEŻWIEN W ZIELONEJ GÓRZE

SKALA	1:500	TYTUL RYSUNKU	ZAGOSPODAROWANIE TERENU
PROJEKTANT	b. sanitarna	mgr inż. Kamila Włodarczyk upr. bud. LBS/0037/POOS/10	PODPIS
DATA	16-09-2025	JEDNOSTKA PROJEKTOWA ARCHEMIS SP. Z O.O. 65-267 ZIELONA GÓRA; UL. GAJOWA 31	Rys. S1