



RZUT INSTALACJI

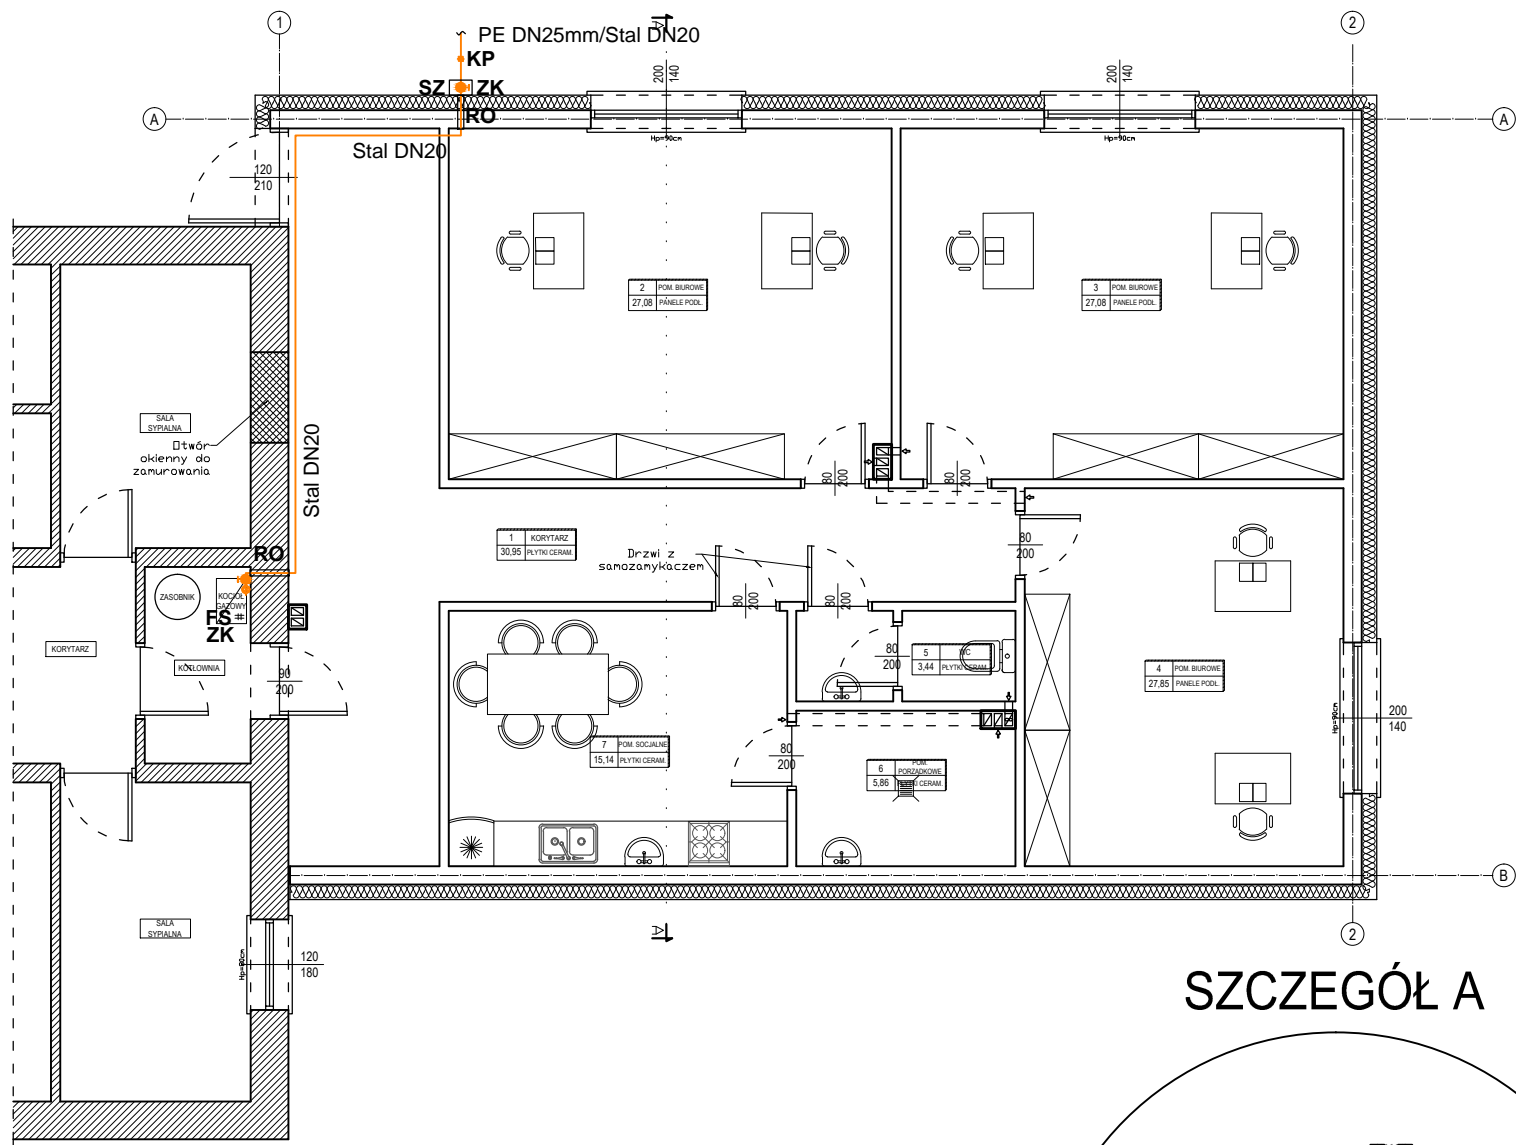

AKSONOMETRIA

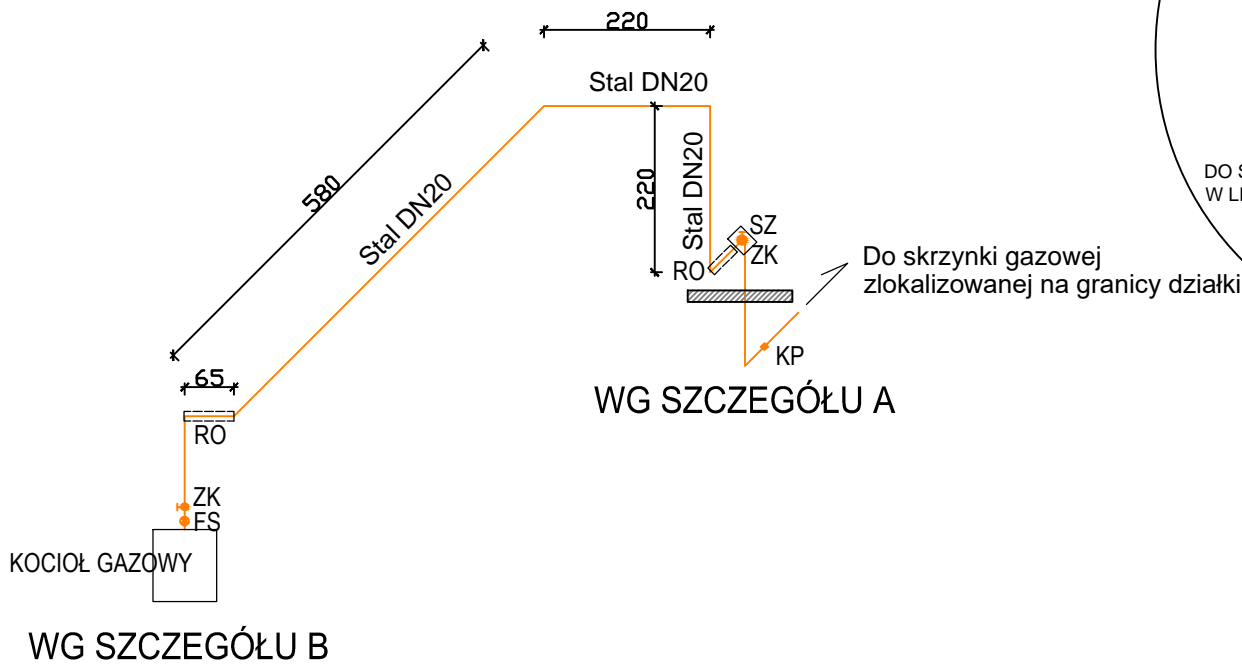


WEWNĘTRZNA INSTALACJA GAZOWA  
- RZUT I ROZWINIĘCIA  
Skala 1:100

- UWAGI:
1. Roboty budowlano-instalacyjne muszą być prowadzone z równoległą koordynacją międzybranżową. Przed przystąpieniem do robót wykonawca powinien zapoznać się z całością dokumentacji branżowej.
  2. Roboty budowlano-montażowe wykonywać zgodnie z obowiązującymi przepisami prawa oraz normami.
  3. Całość prac wykonać pod nadzorem służb technicznych PSG Sp. z o.o. w Zielonej Górze.
  4. Przebudowę przyłącza gazowego należy wykonać zgodnie z warunkami technicznymi wydanymi przez PSG Sp. z o.o. nr PSGGO.ZMSM.763.508.2025.P.IZ z dnia 23.07.2025r.


OZNACZENIA:

- Instalacja gazowa
- RO Przejście przez ścianę w tulei stalowej, uszczelnione
- SZ Szafka z zaworem odcinającym kulowym DN25
- ZK Zawór odcinający kulowy do gazu DN25
- FS Filtr siatkowy do gazu DN20
- ZK Zawór odcinający kulowy do gazu DN20
- KP Kształtka przejściowa PE/stal

SZCZEGÓŁ A

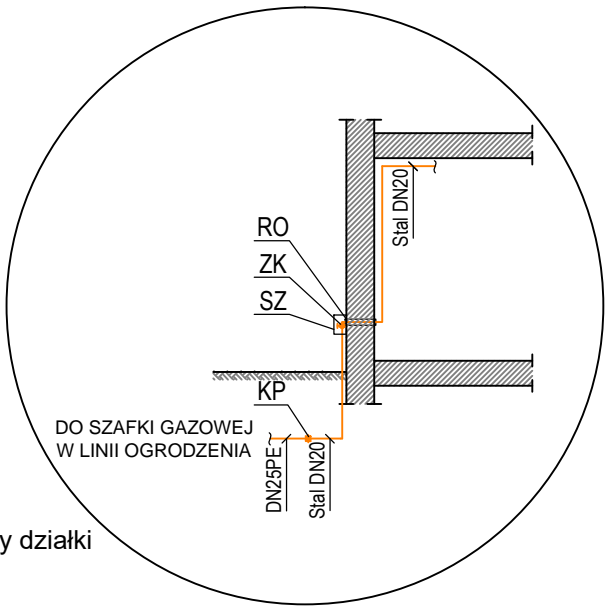

SZCZEGÓŁ B

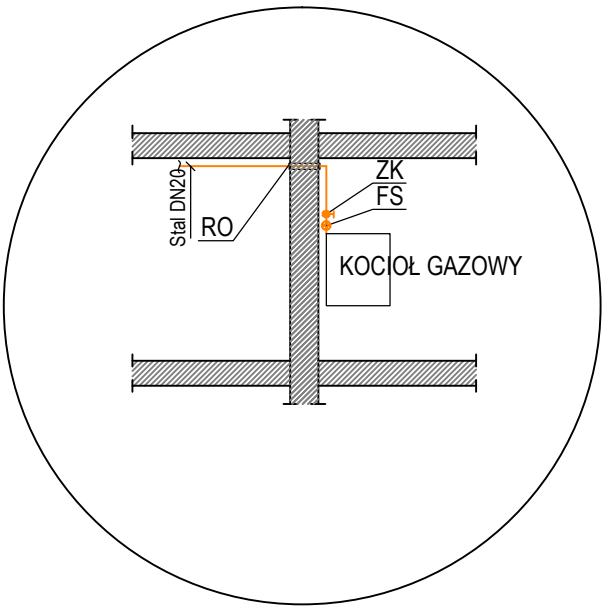

PROJEKT PRZEBUDOWY WRAZ Z ROZBUDOWĄ ISTNIEJĄCEGO BUDYNKU IZBY WYTRZEŻWIEN W ZIELONEJ GÓRZE ZIELONA GÓRA, DZ. NR 404/4 INWESTOR: IZBA WYTRZEŻWIEN W ZIELONEJ GÓRZE		
SKALA 1:100	TYTUŁ RYSUNKU WEWNĘTRZNA INSTALACJA GAZOWA - RZUT I ROZWINIĘCIA BRANŻA SANITARNA	
PROJEKTANT b. sanitarna	mgr inż. Kamila Włodarczyk upr. bud. LBS/0037/POOS/10	
DATA 16-09-2025	JEDNOSTKA PROJEKTOWA ARCHEMIS SP. Z O.O. 65-267 ZIELONA GÓRA; UL. GAJOWA 31	
		Rys. S5