
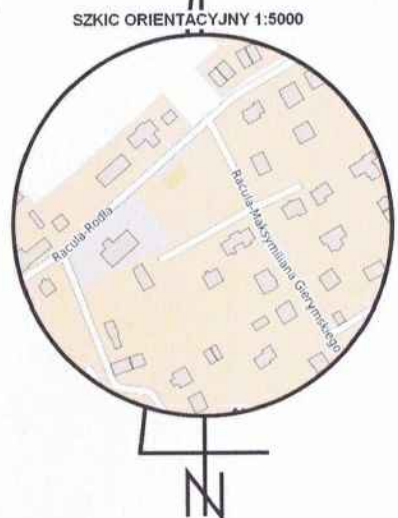


ZAGOSPODAROWANIE TERENU 1:500

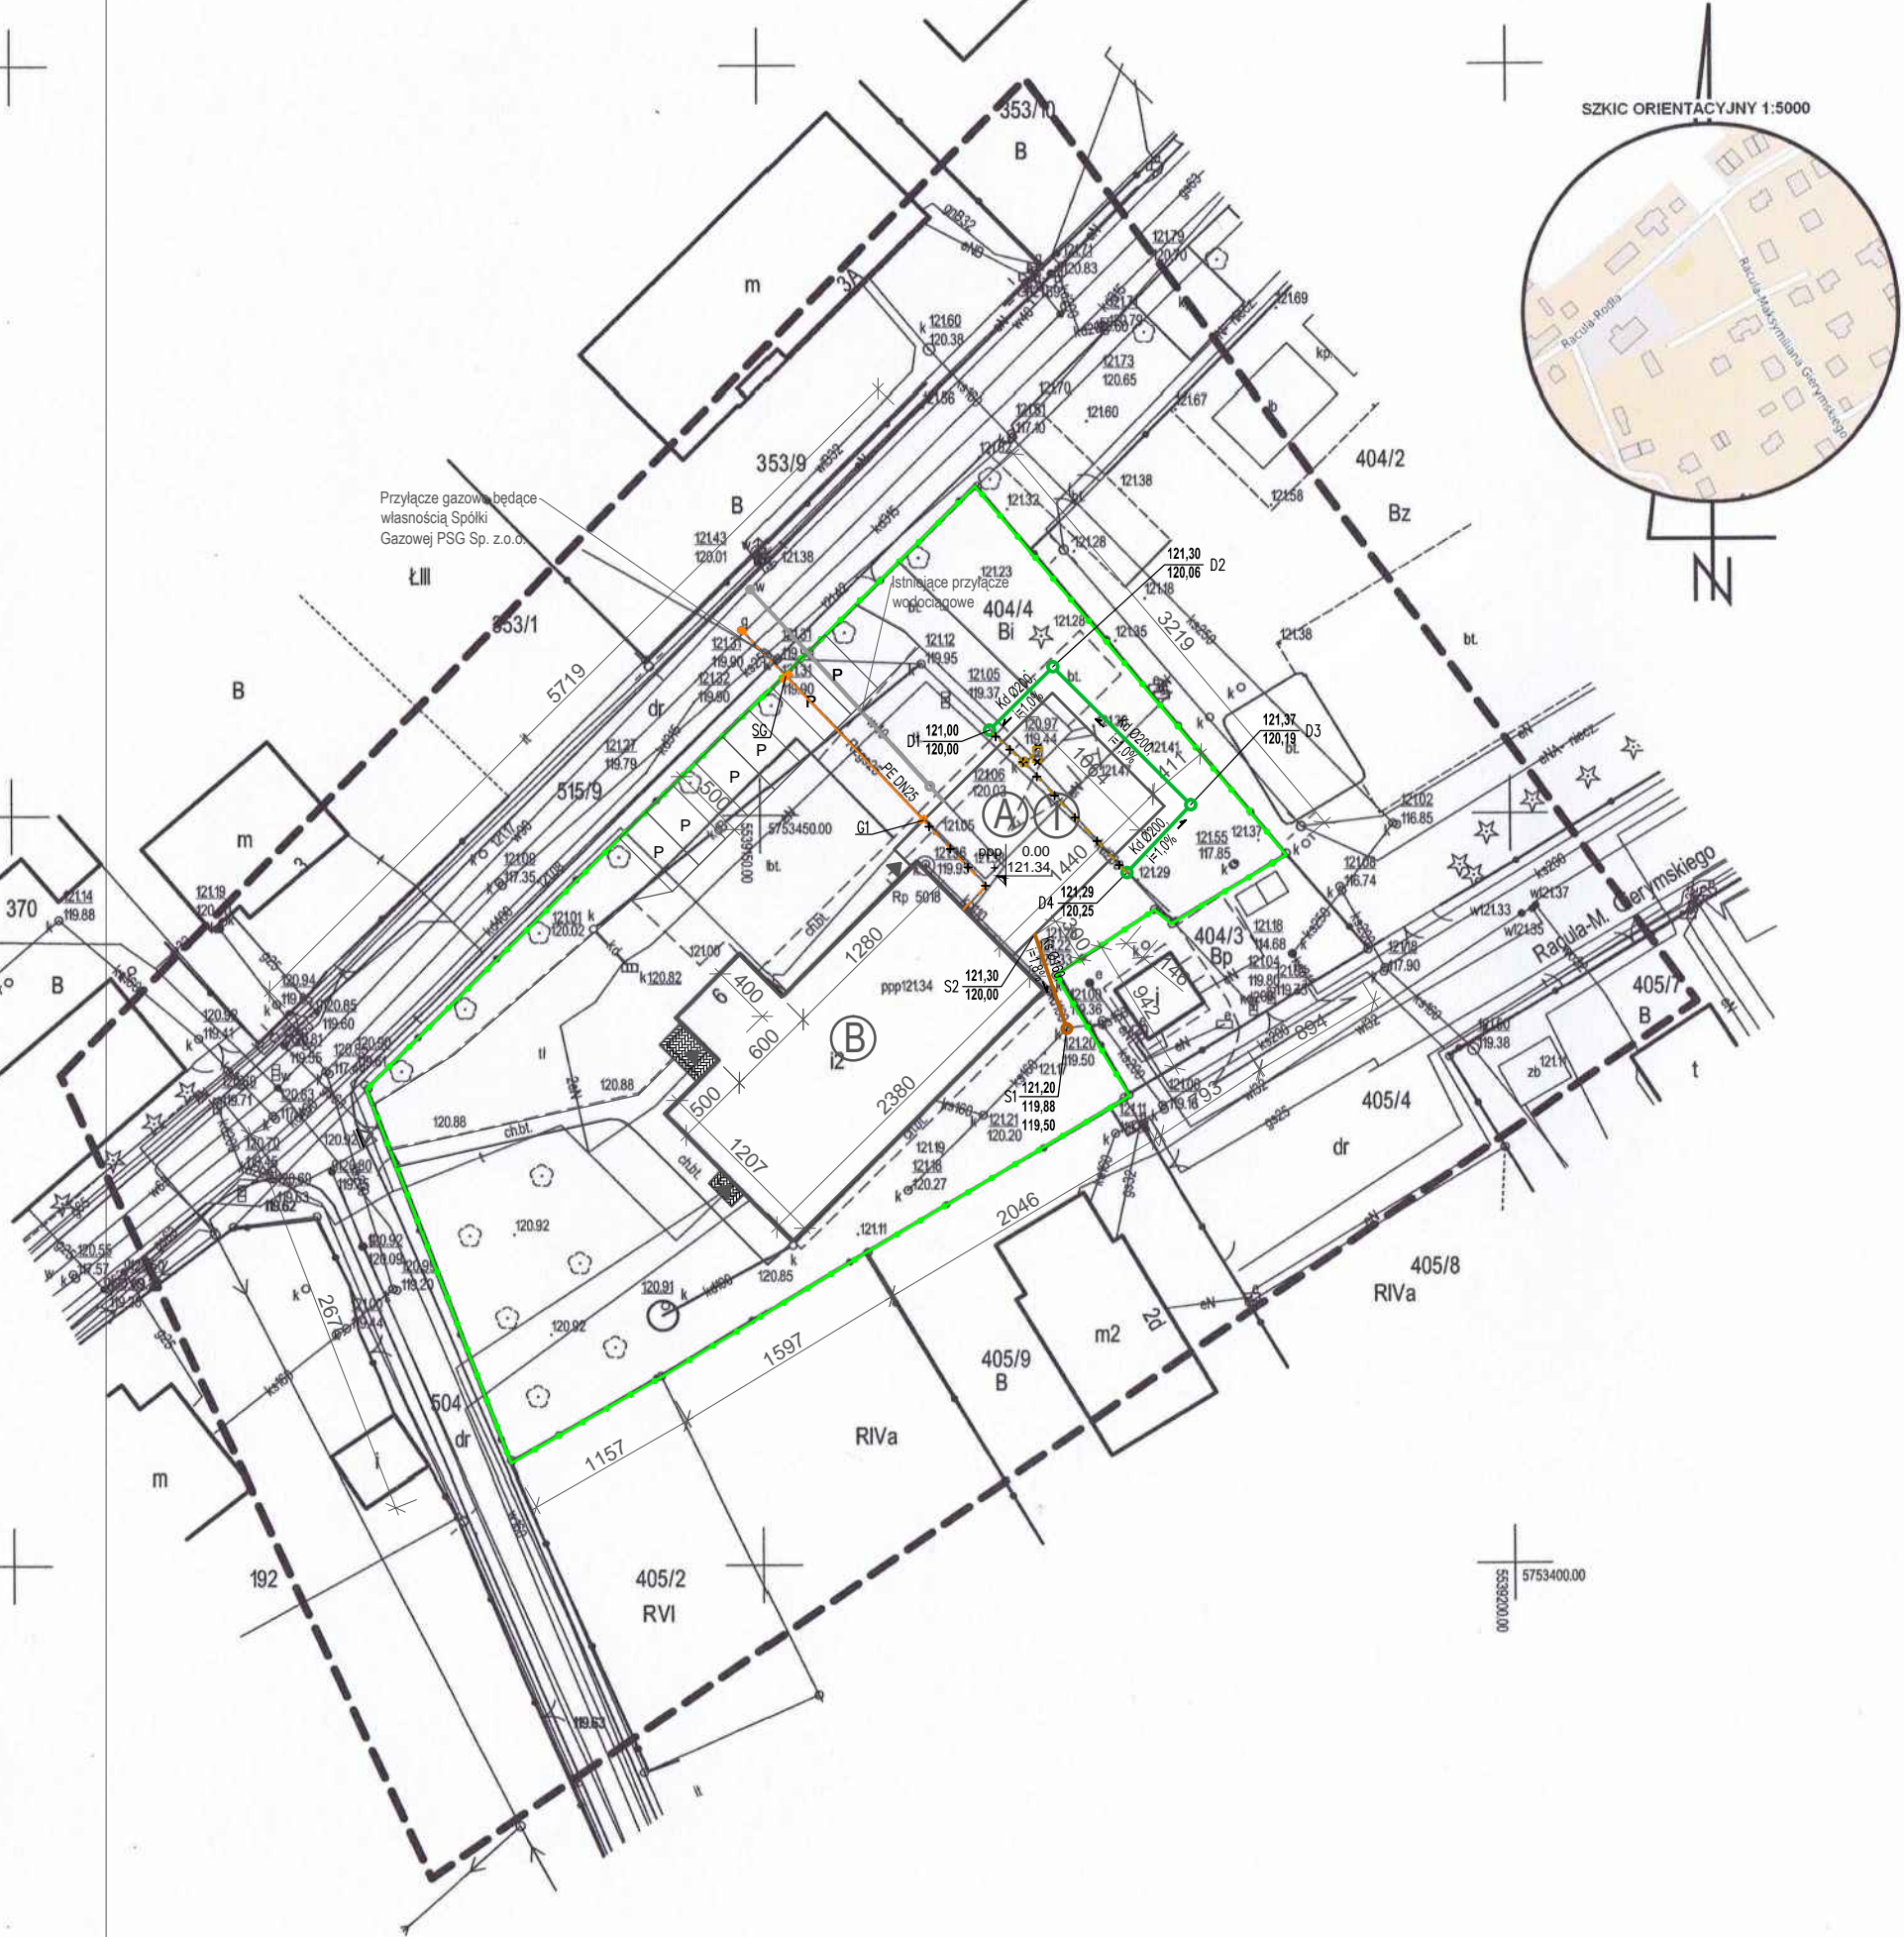

MAPA DO CELÓW PROJEKTOWYCH

Województwo: *lubuskie*
Miasto: *Zielona Góra*
Ulica: *Racula-Rodła*
Obręb: *0044*
Numer jednostki ewidencyjnej: *086201_1*
Nr działki: *404/4*

Skala: *1 : 500*
Układ współrzędnych: *2000/15*
Poziom odniesienia wysokości: *PL-KRON-86*
Id. zgłoszenia: *DR-GE.6640.1326.2024.AS*

Mapę do celów projektowych sporządzono na podstawie:
I. Istniejącej numerycznej mapy zasadniczej w skali 1:500, układ 2000/15 – sekcja: 5.166.25.10.3.2 oraz pomiaru uzupełniającego wykonanego w sierpniu 2024r.
II. Granice wykazane na niniejszej mapie zostały przyjęte z numerycznej mapy ewidencyjnej.

Informacje dodatkowe:
1. Linia przerywaną oznaczono zakres pomiaru.
2. Nie wyklucza się istnienia w terenie innych nie wykazanych na niniejszej mapie sieci, urządzeń podziemnych, które nie były zgłoszone do inwentaryzacji powykonawczej.
3. Dla działek objętych zakresem niniejszej mapy nie ustalono obciążeń służebności gruntowych ujawnionymi w księgach wieczystych.

Oświadczam, że niniejszy dokument został opracowany w wyniku prac geodezyjnych i kartograficznych, których rezultaty zawiera operat techniczny pozytywnie zweryfikowany. Jednocześnie informuję, że jestem świadomy odpowiedzialności kamej za złożenie fałszywego oświadczenia.
Organ służby geodezyjnej, który otrzymał zgłoszenie: PREZYDENT MIASTA ZIELONA GÓRA
Identyfikator zgłoszenia prac geodezyjnych: DR-GE.6640.1326.2024.AS
Protokół nr 1 z dnia 07.08.2024r. (P.0862.2024.1284)

Mapę sporządzono: 07.08.2024 r.

GEODETA UPRAWNIONY
mgr inż. Bartoś Ratowicz
nr upr. 21995
tel. kom. 606 186 622

Kierownik jednostki wykonawstwa geodezyjnego,
Bartoś Ratowicz nr uprawnień: 21995, zakres: I

ZENIT USŁUGI GEODEZYJNE
BARTOŚ RATOWICZ
ul. Obywatelska 33A/15
65-736 Zielona Góra, tel. 606 186 622
NIP 9261617655, REGON 081130930

Nazwa jednostki wykonawstwa geodezyjnego.

- LEGENDA:
- ISTN. KANALIZACJA DESZCZOWA - DO ROZBIÓRKI
 - ZEW. INSTALACJA KANALIZACJI DESZCZOWEJ - PRZEBUDOWA
 - D1 - D4 STUDNIE KANALIZACJI DESZCZOWEJ - PROJEKTOWANE
 - ZEW. INSTALACJA KANALIZACJI SANITARNEJ
 - PUNKTY CHARAKTERYSTYCZNE KANALIZACJI SANITARNEJ
 - ODCINEK PRZYLĄCZA GAZOWEGO PRZEZNACZONEGO DO LIKWIDACJI
 - WEW. INSTALACJA GAZOWA - PROJEKTOWANE
 - SKRZYŃKA GAZOWA PRZENIESIONA Z ELEWACJI BUDYNKU NA GRANICĘ DZIAŁKI
 - SG - G1 PUNKTY CHARAKTERYSTYCZNE INSTALACJI GAZOWEJ
 - GRANICA DZIAŁKI 404/4

| | | |
|---|---|------------|
| PROJEKT PRZEBUDOWY WRAZ Z ROZBUDOWĄ ISTNIEJĄCEGO BUDYNKU IZBY WYTRZEŻWIEN W ZIELONEJ GÓRZE ZIELONA GÓRA, DZ. NR 404/4 INWESTOR: IZBA WYTRZEŻWIEN W ZIELONEJ GÓRZE | | |
| SKALA 1:500 | TYTUŁ RYSUNKU ZAGOSPODAROWANIE TERENU B. SANITARNA | |
| PROJEKTANT b. sanitarna | mgr inż. Kamila Włodarczyk upr. bud. LBS/0037/POOS/10 | PODPIS |
| DATA 22-09-2025 | JEDNOSTKA PROJEKTOWA ARCHEMIS SP. Z O.O. 65-267 ZIELONA GÓRA; UL. GAJOWA 31 | Rys. S1 |