
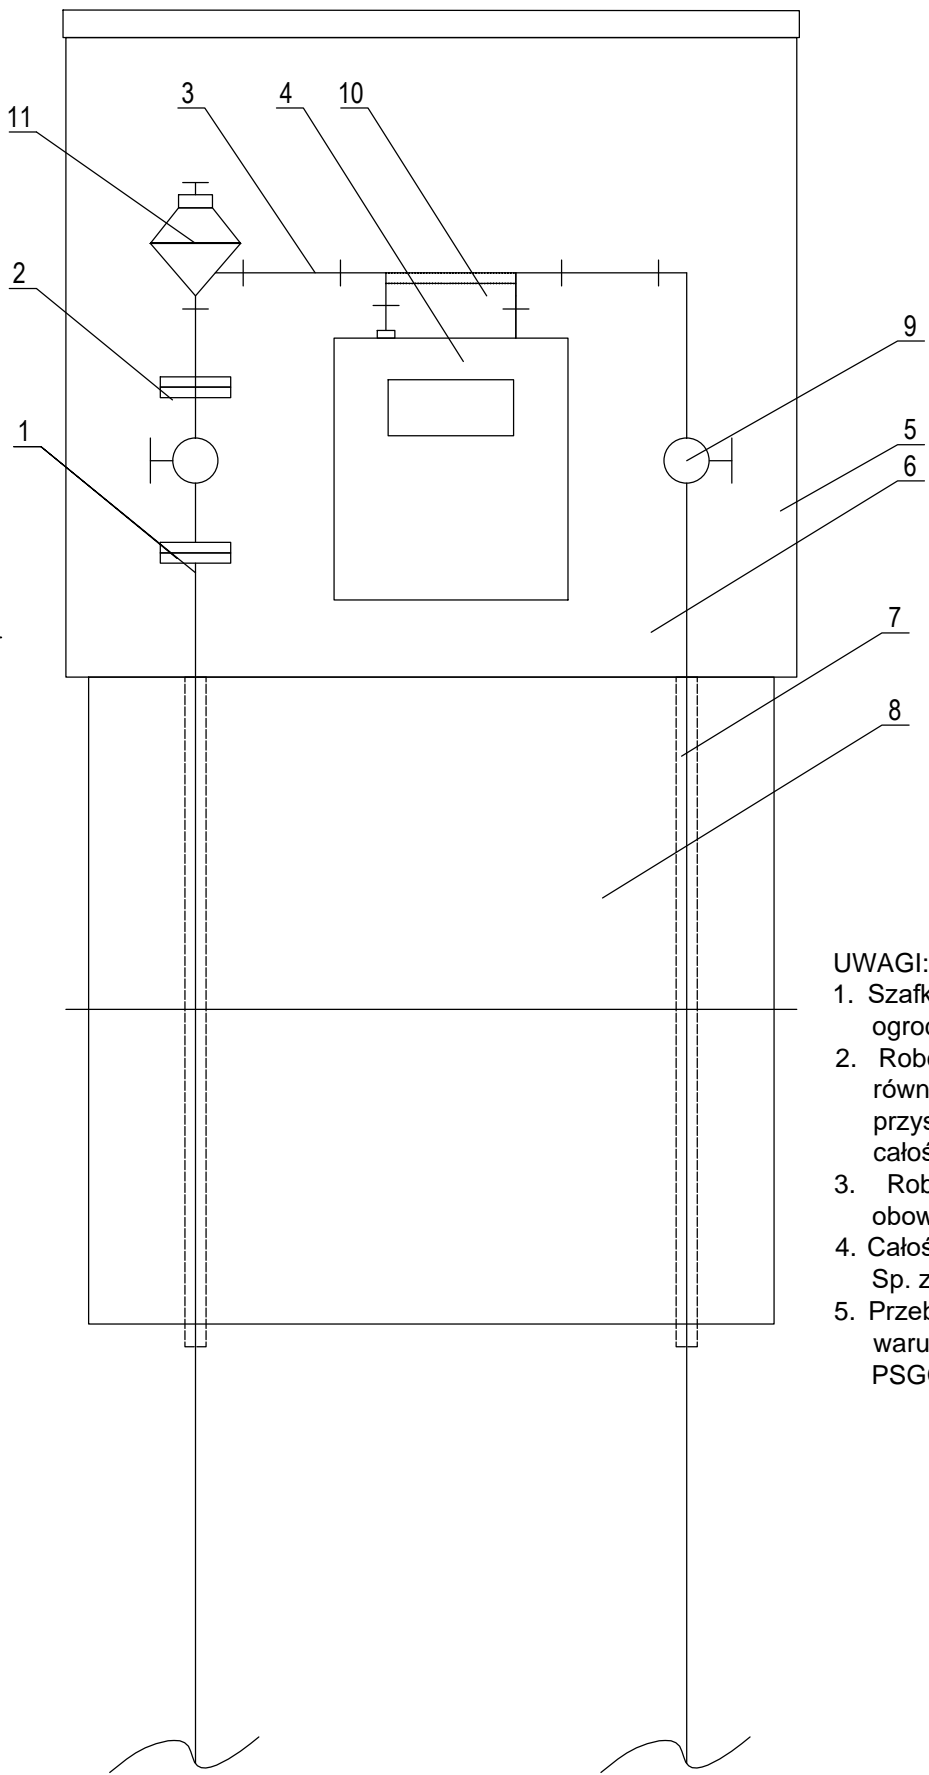


SZAFKA GAZOWA - SCHEMAT

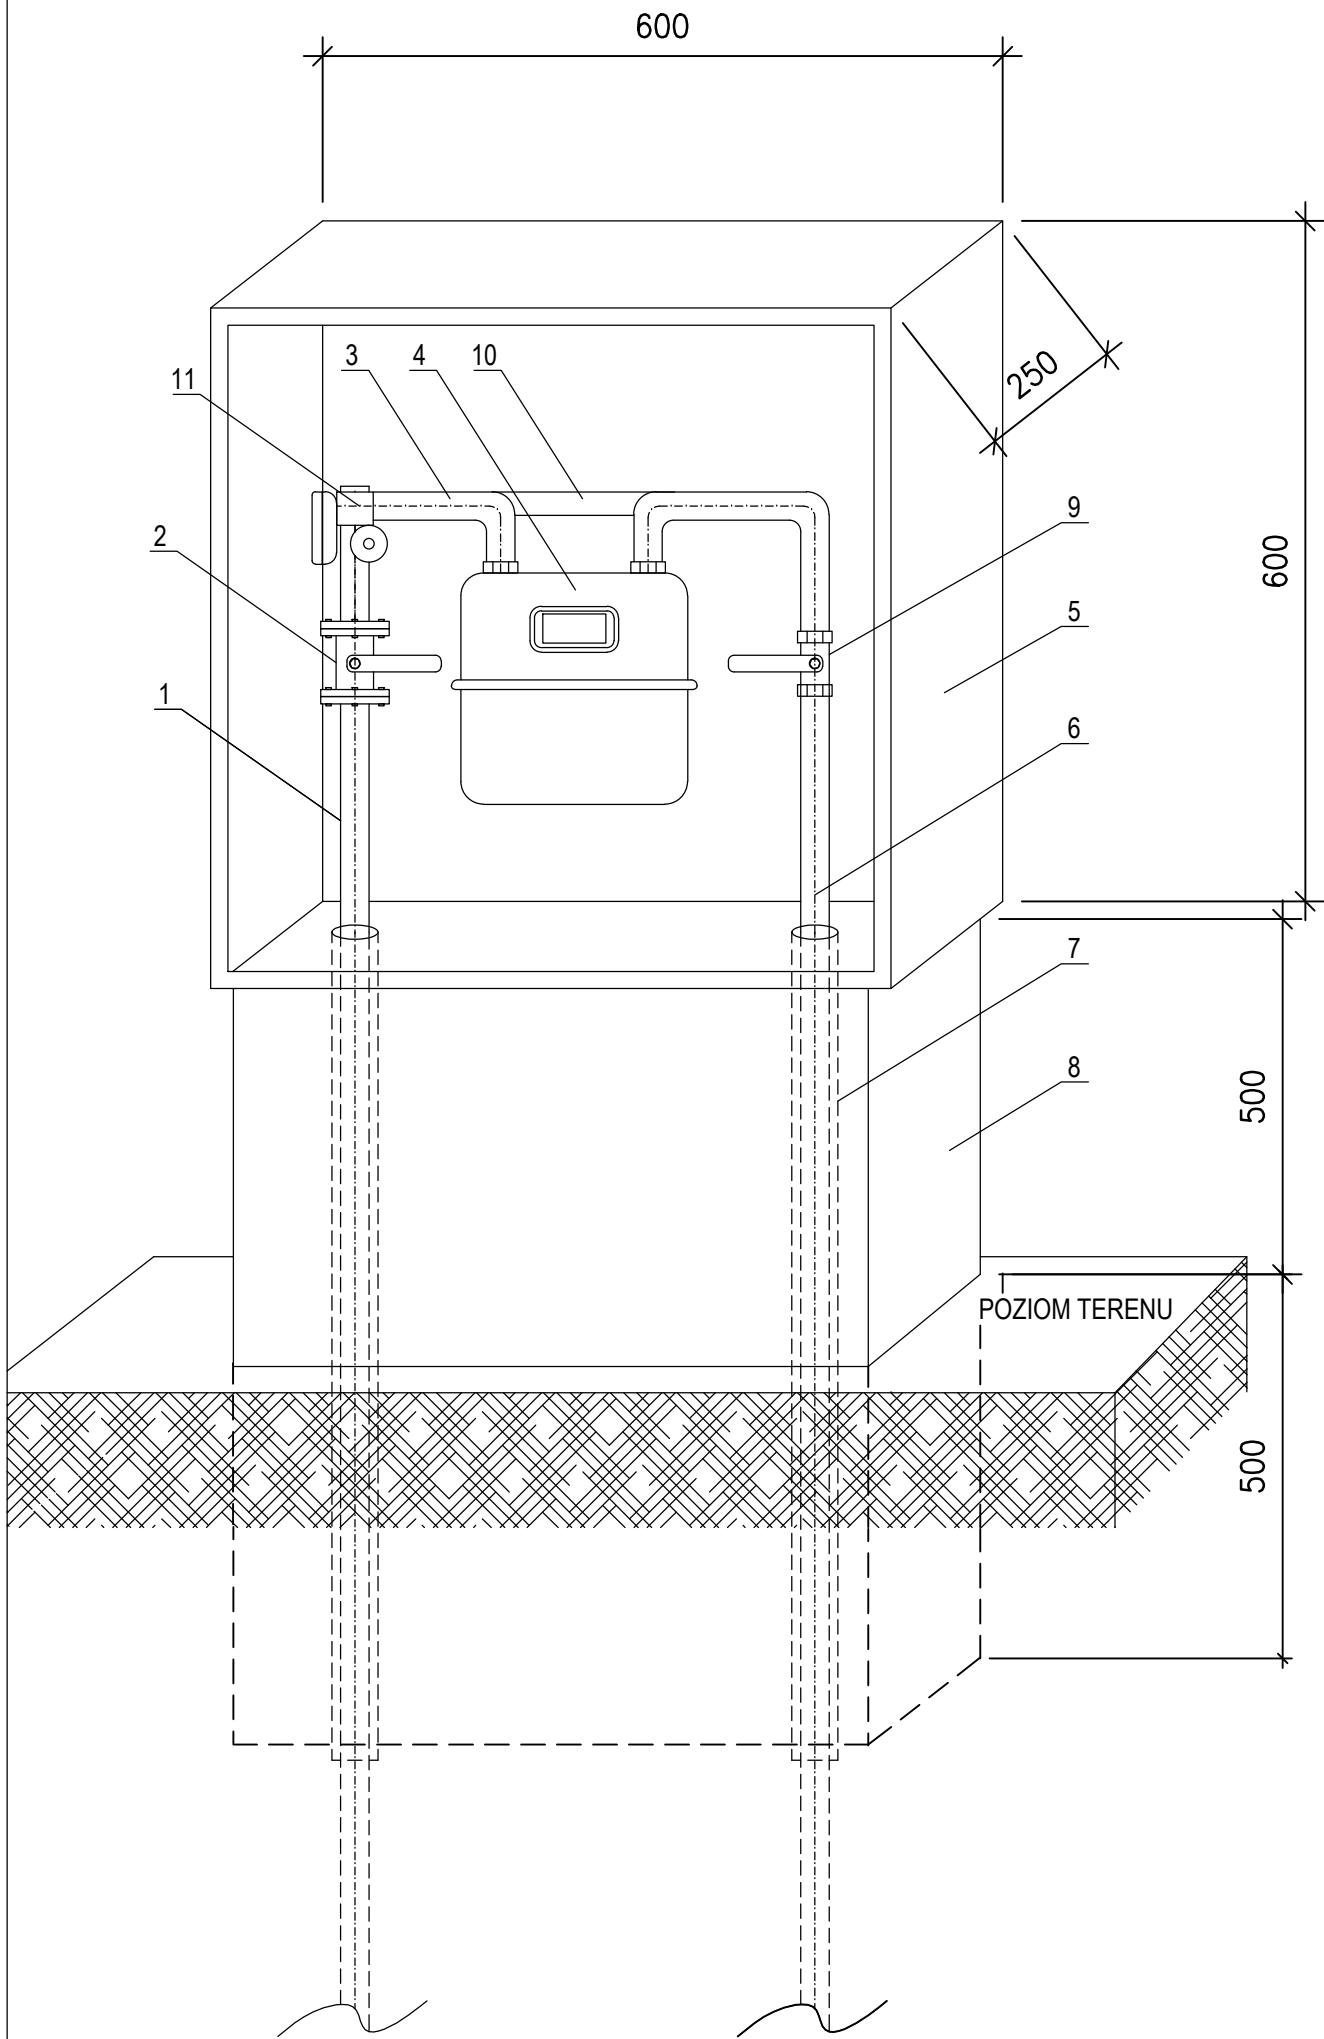

OZNACZENIA:

1. Kolnierowe podejście stalowe DN25
2. Zawór kolnierowy DN25
3. Rura stalowa bez szwu DN25
4. Gazomierz miechowy
5. Szafka gazowa o wymiarach 60x600x250
6. Rura stalowa DN 25
7. Rura osłonna Dn 50
8. Postument pod szafkęgazowa
9. Kurek gazowy DN25 - połączenie gwintowane
10. Monozłącze - uchwyt stabilizujący
11. Reduktor ciśnienia

Armatura stanowi elementy istniejącej szafki gazowej, przeniesionej na granicę działki w linię ogrodzenia. W przypadku stwierdzenia niedziałającej armatury, lub uszkodzenia w przypadku demontażu lub ponownego montażu należy armaturę wymienić na fabrycznie nową danego producenta lub innego producenta o równoważnych parametrach

UWAGI:

1. Szafkę gazową zlokalizować na granicy działki 404/4 w linii ogrodzenia.
2. Roboty budowlano-instalacyjne muszą być prowadzone z równoległą koordynacją międzybranżową. Przed przystąpieniem do robót wykonawca powinien zapoznać się z całością dokumentacji branżowej.
3. Roboty budowlano-montażowe wykonywać zgodnie z obowiązującymi przepisami prawa oraz normami.
4. Całość prac wykonać pod nadzorem służb technicznych PSG Sp. z o.o. w Zielonej Górze.
5. Przebudowę przyłącza gazowego należy wykonać zgodnie z warunkami technicznymi wydanymi przez PSG Sp. z o.o. nr PSGGO.ZMSM.763.508.2025.P.IZ z dnia 23.07.2025 r.

PROJEKT PRZEBUDOWY WRAZ Z ROZBUDOWĄ
ISTNIEJĄCEGO BUDYNKU IZBY WYTRZEŻWIEŃ
W ZIELONEJ GÓRZE
ZIELONA GÓRA, DZ. NR 404/4
INWESTOR: IZBA WYTRZEŻWIEŃ W ZIELONEJ GÓRZE

SKALA

TYTUŁ RYSUNKU

-

SZAFKA GAZOWA - SCHEMAT
BRANŻA SANITARNA

PROJEKTANT
b. sanitarna

mgr inż. Kamila Włodarczyk
upr. bud. LBS/0037/POOS/10

PODPIS

DATA

16-09-2025

JEDNOSTKA PROJEKTOWA

ARCHEMIS SP. Z O.O.
65-267 ZIELONA GÓRA; UL. GAJOWA 31

Rys. S4