

# SZAFKA GAZOWA

## - OZNAKOWANIE

### OZNACZENIA:

- Szafka gazowa przeniesiona z elewacji budynku na granicę działki .
- Fundament betonowy - podstawa prefabrykowana z betonu klasy min. C16/2 - fundament zbrojony.
- Zamek uniwersalny umożliwiający dostęp służbom pożarniczym i gazowniczym - końcówka o boku 9mm.
- Szczeliny wentylacyjne Szafki - wymagana powierzchnia otworów 2% powierzchni przekroju poziomego obudowy.
- Drzwiczki Szafki z zamkiem i napisami informacyjno - alarmowymi.  
Kąt otwarcia drzwiczek maks. 180°.
- Okienko do odczytu wskazań gazomierza.
- Śruby i płaskowniki montażowe cokołu odporne na korozję lub powlekane galwanicznie.
- Postument pod szafkę gazową - część podziemna.

### OZNAKOWANIE SZAFKI STRONA ZEWNĘTRZNA:

GAZ - kolor czarny, wysokość liter 50-80mm, 3-5mm.

POGOTOWIE GAZOWE - kolor czarny, wysokość liter 30-50mm, 3-5mm.

WŁASNOŚĆ PSG - kolor czarny, wysokość liter 10-15mm, 1,5-2,0mm.


### OZNAKOWANIE SZAFKI STRONA ZEWNĘTRZNA:

WŁASNOŚĆ PSG - kolor czarny, wysokość liter 10-15mm, 1,5-2,0mm.

XXXXXXXXXX - DANE PRODUCENTA SZAFKI

### UWAGI:

- Roboty budowlano-instalacyjne muszą być prowadzone z równoległą koordynacją międzybranżową. Przed przystąpieniem do robót wykonawca powinien zapoznać się z całością dokumentacji branżowej.
- Roboty budowlano-montażowe wykonywać zgodnie z obowiązującymi przepisami prawa oraz normami.
- Całość prac wykonać pod nadzorem służb technicznych PSG Sp. z o.o. w Zielonej Górze.
- Przebudowę przyłącza gazowego należy wykonać zgodnie z warunkami technicznymi wydanymi przez PSG Sp. z o.o. nr PSGGO.ZMSM.763.508.2025.P.IZ z dnia 23.07.2025r.

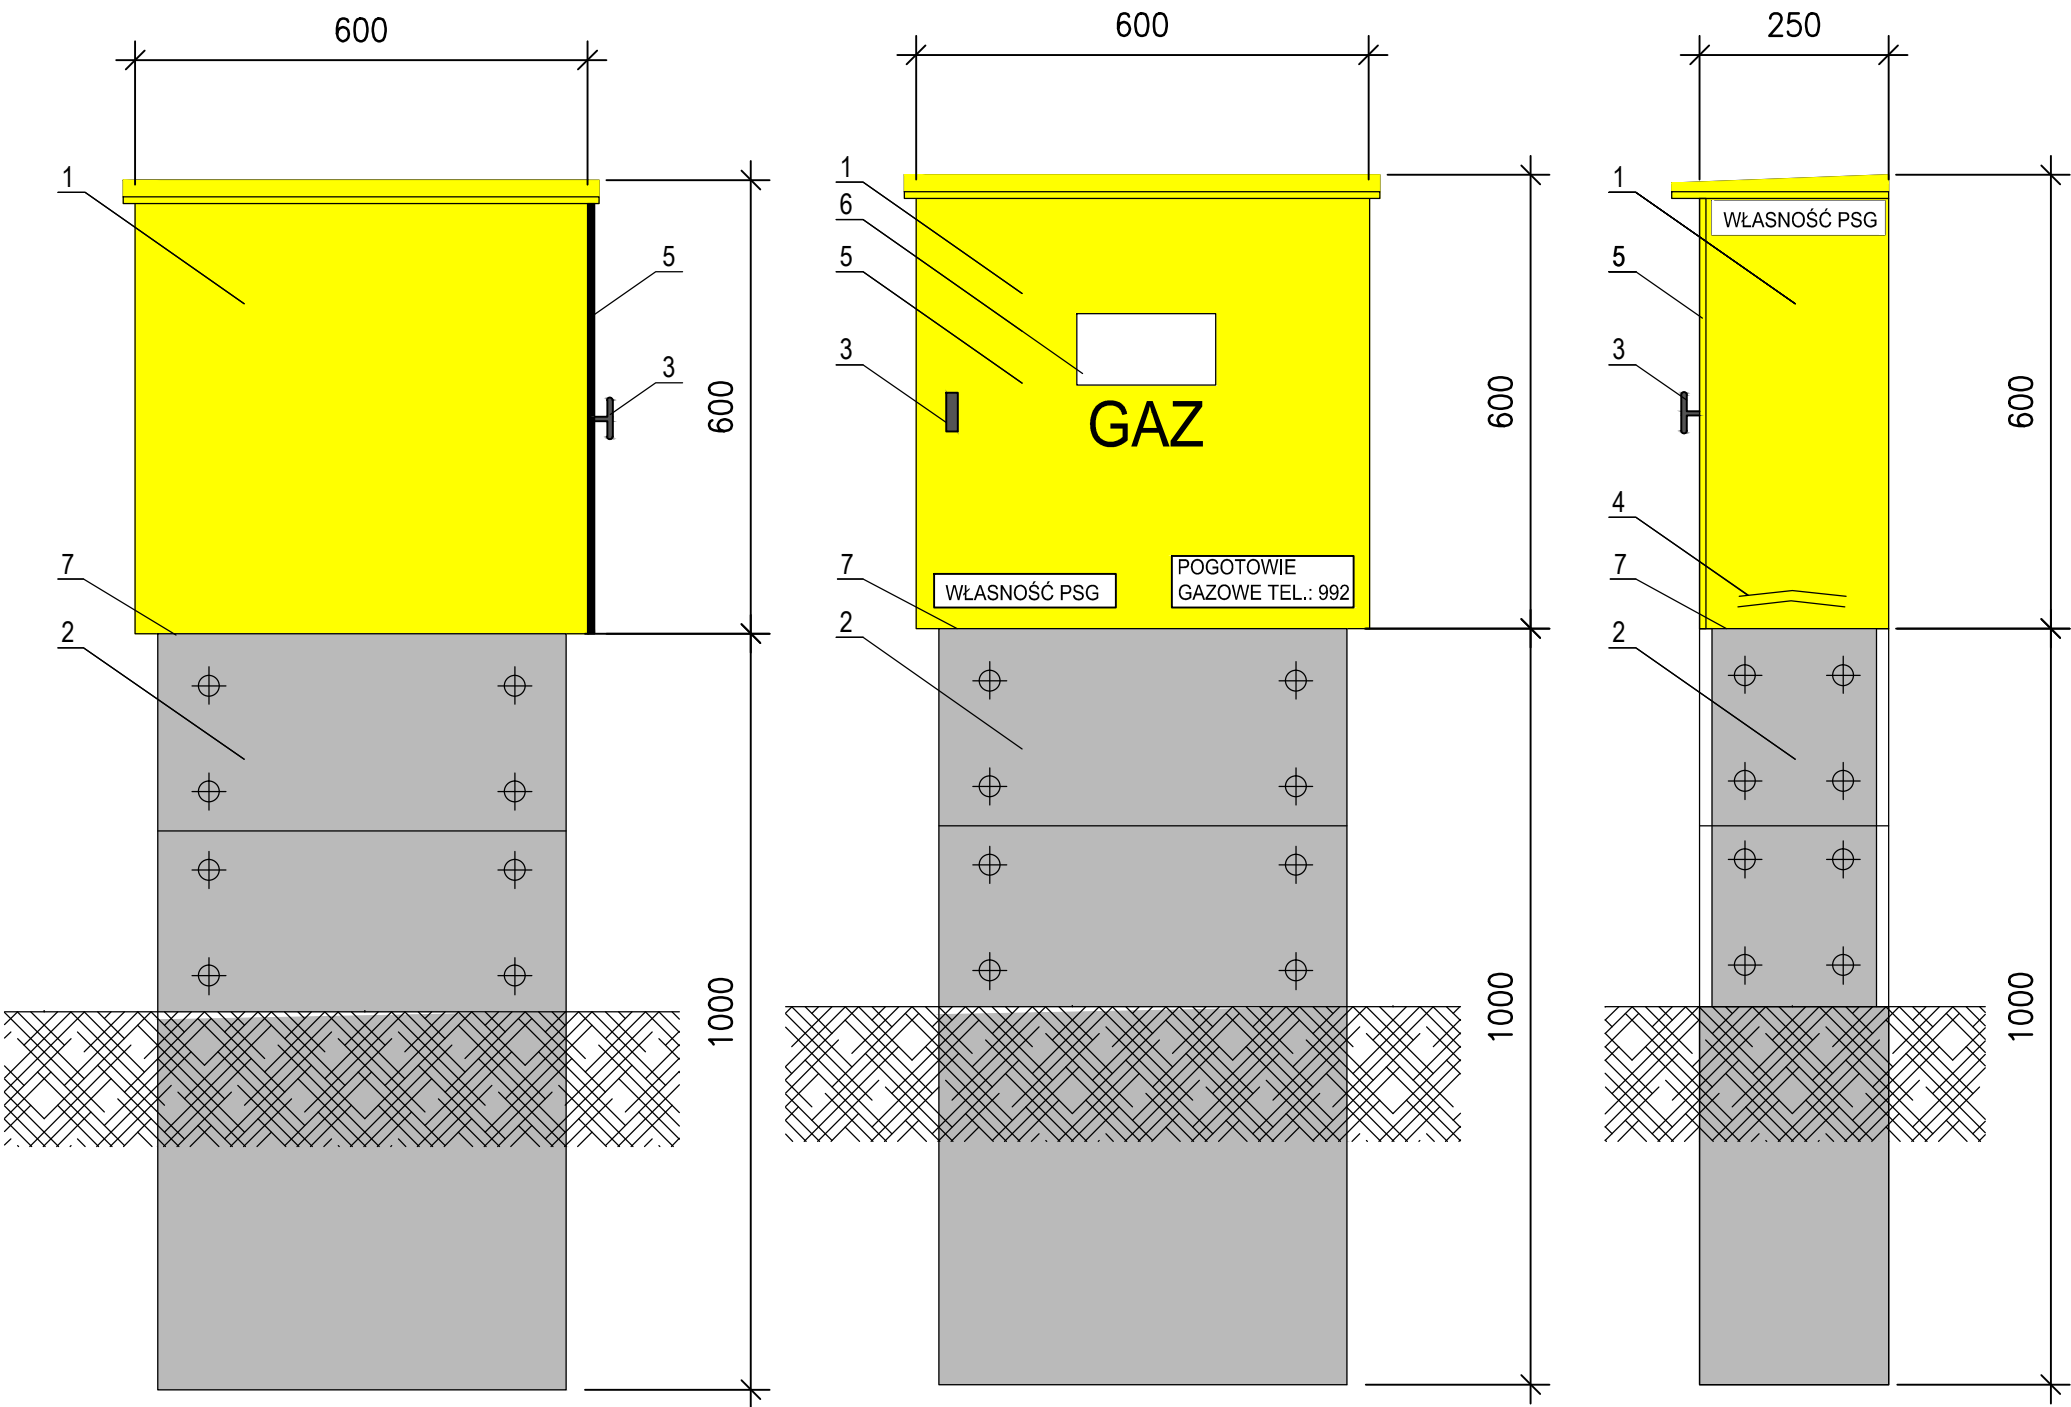

PROJEKT PRZEBUDOWY WRAZ Z ROZBUDOWĄ  
ISTNIEJĄCEGO BUDYNKU IZBY WYTRZEŻWIEŃ  
W ZIELONEJ GÓRZE  
ZIELONA GÓRA, DZ. NR 404/4  
INWESTOR: IZBA WYTRZEŻWIEŃ W ZIELONEJ GÓRZE

SKALA	TYTUŁ RYSUNKU	
-	SCHEMAT Szafki GAZOWEJ - OZNAKOWANIE BRANŻA SANITARNA	
PROJEKTANT b. sanitarna	mgr inż. Kamila Włodarczyk upr. bud. LBS/0037/POOS/10	PODPIS
DATA 16-09-2025	JEDNOSTKA PROJEKTOWA ARCHEMIS SP. Z O.O. 65-267 ZIELONA GÓRA; UL. GAJOWA 31	Rys. S5