


# PRZEKRÓJ A - A 1:50

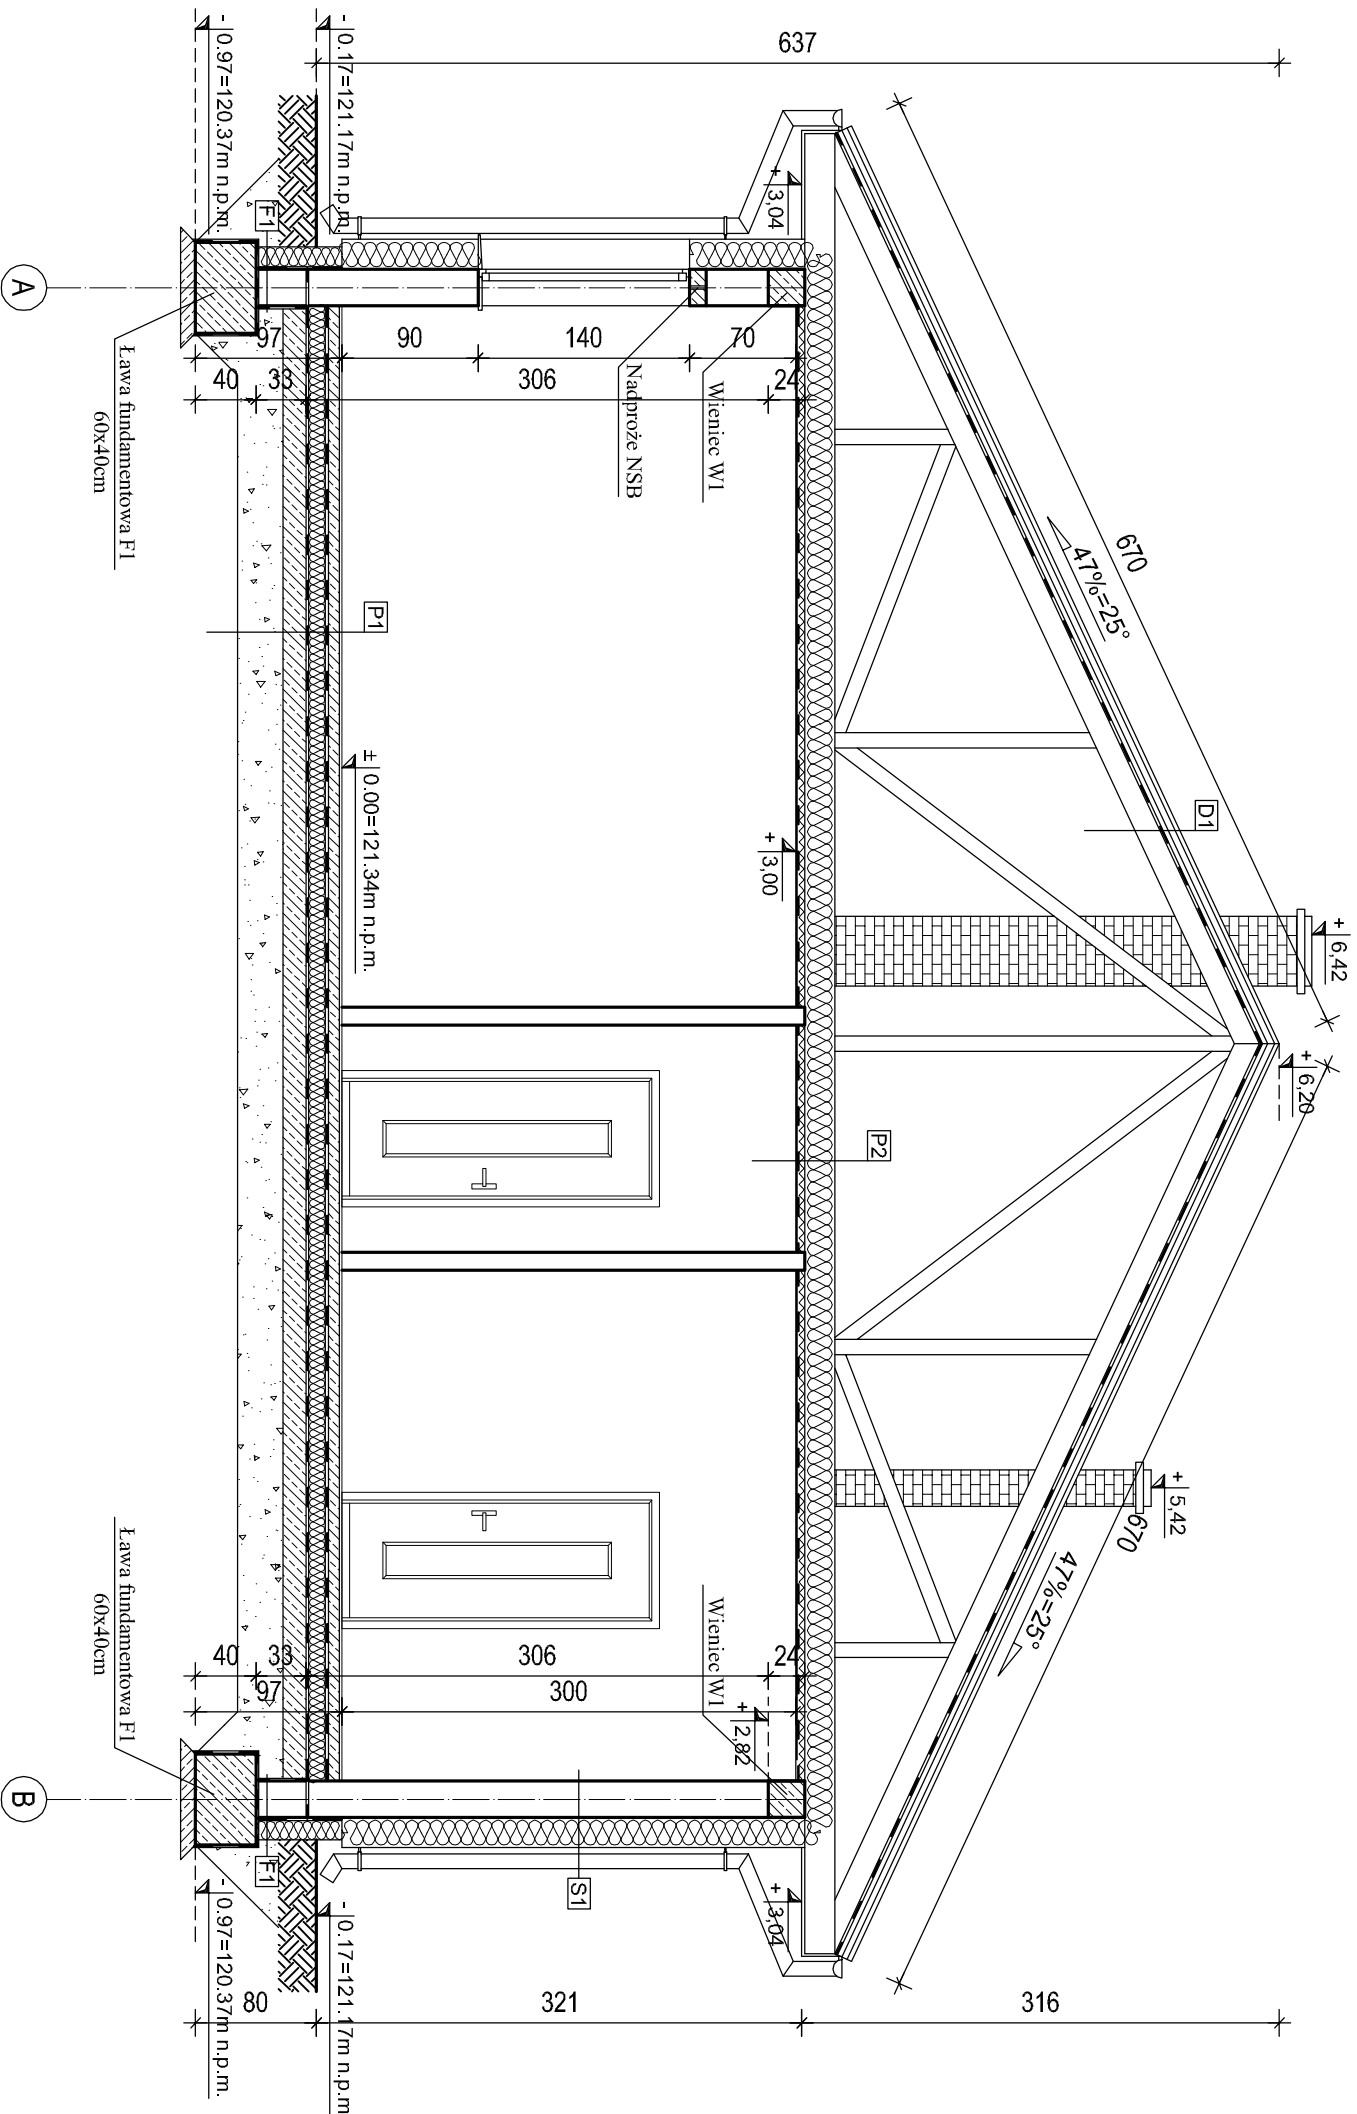

<b>P1</b>
podłoga (panel/plytki) gr.1-2 cm
wylewka betonowa gr.7 cm - C 12/15
2 x folia 0.3 PE
styropian XPS gr.15 cm
papa asfaltowa
podkład betonowy gr.15 cm
piasek ubity warstwami gr.30 cm

<b>D1</b>
blachodachówka
łaty 4x6 cm
kontryły 3x5cm
membrana paroprzepuszcz.
pas górny wiązara 5x15cm

<b>P2</b>
pas dolny wiązara 5x20cm
wetna mineralna 20cm
folia paroizolacyjna 0.3 PE
plyta G-K na muszcie
gładź gipsowa

<b>S1</b>
tynek mineralny gr. 1.5 cm
styropian gr. 20 cm
beton kom. - bloczek gr.24 cm
tynek gipsowy

<b>F1</b>
styropian XPS gr.15 cm
abizol R++P
bloczek betonowy gr.24 cm
abizol R++P

Uwaga: W przypadku wystąpienia w terenie odmiennych rzędnych, głębokość posadowienia fundamentów dostosować tak, aby zachować min. 80cm poniżej poziomu gruntu.

PROJEKT PRZEBUDOWY WRAZ Z ROZBUDOWĄ ISTNIEJĄCEGO BUDYNKU IZBY WYTRZEŻWIEN W ZIELONEJ GÓRZE ZIELONA GÓRA, DZ. NR 404/4 INWESTOR: IZBA WYTRZEŻWIEN W ZIELONEJ GÓRZE			
SKALA 1:50	TYTUŁ RYSUNKU PRZEKRÓJ A - A	ARCHITEKTURA	PODPIS
PROJEKTANT	mgr inż. arch. Mateusz Klimek upr. budowlane nr 52/WPOCK/2018		PODPIS
ASYSTENT	inż. arch. Julia Nowak		
DATA 01-07-2025	JEDNOSTKA PROJEKTOWA ARCHEMIS SP. Z O.O. 65-267 ZIELONA GÓRA; UL. GAJOWA 31		Rys. nr A3