


JEDNOSTKA ZEWNĘTRZNA
PODMIESZONA

RZUT PARTERU - INSTALACJA KLIMATYZACJI 1:50

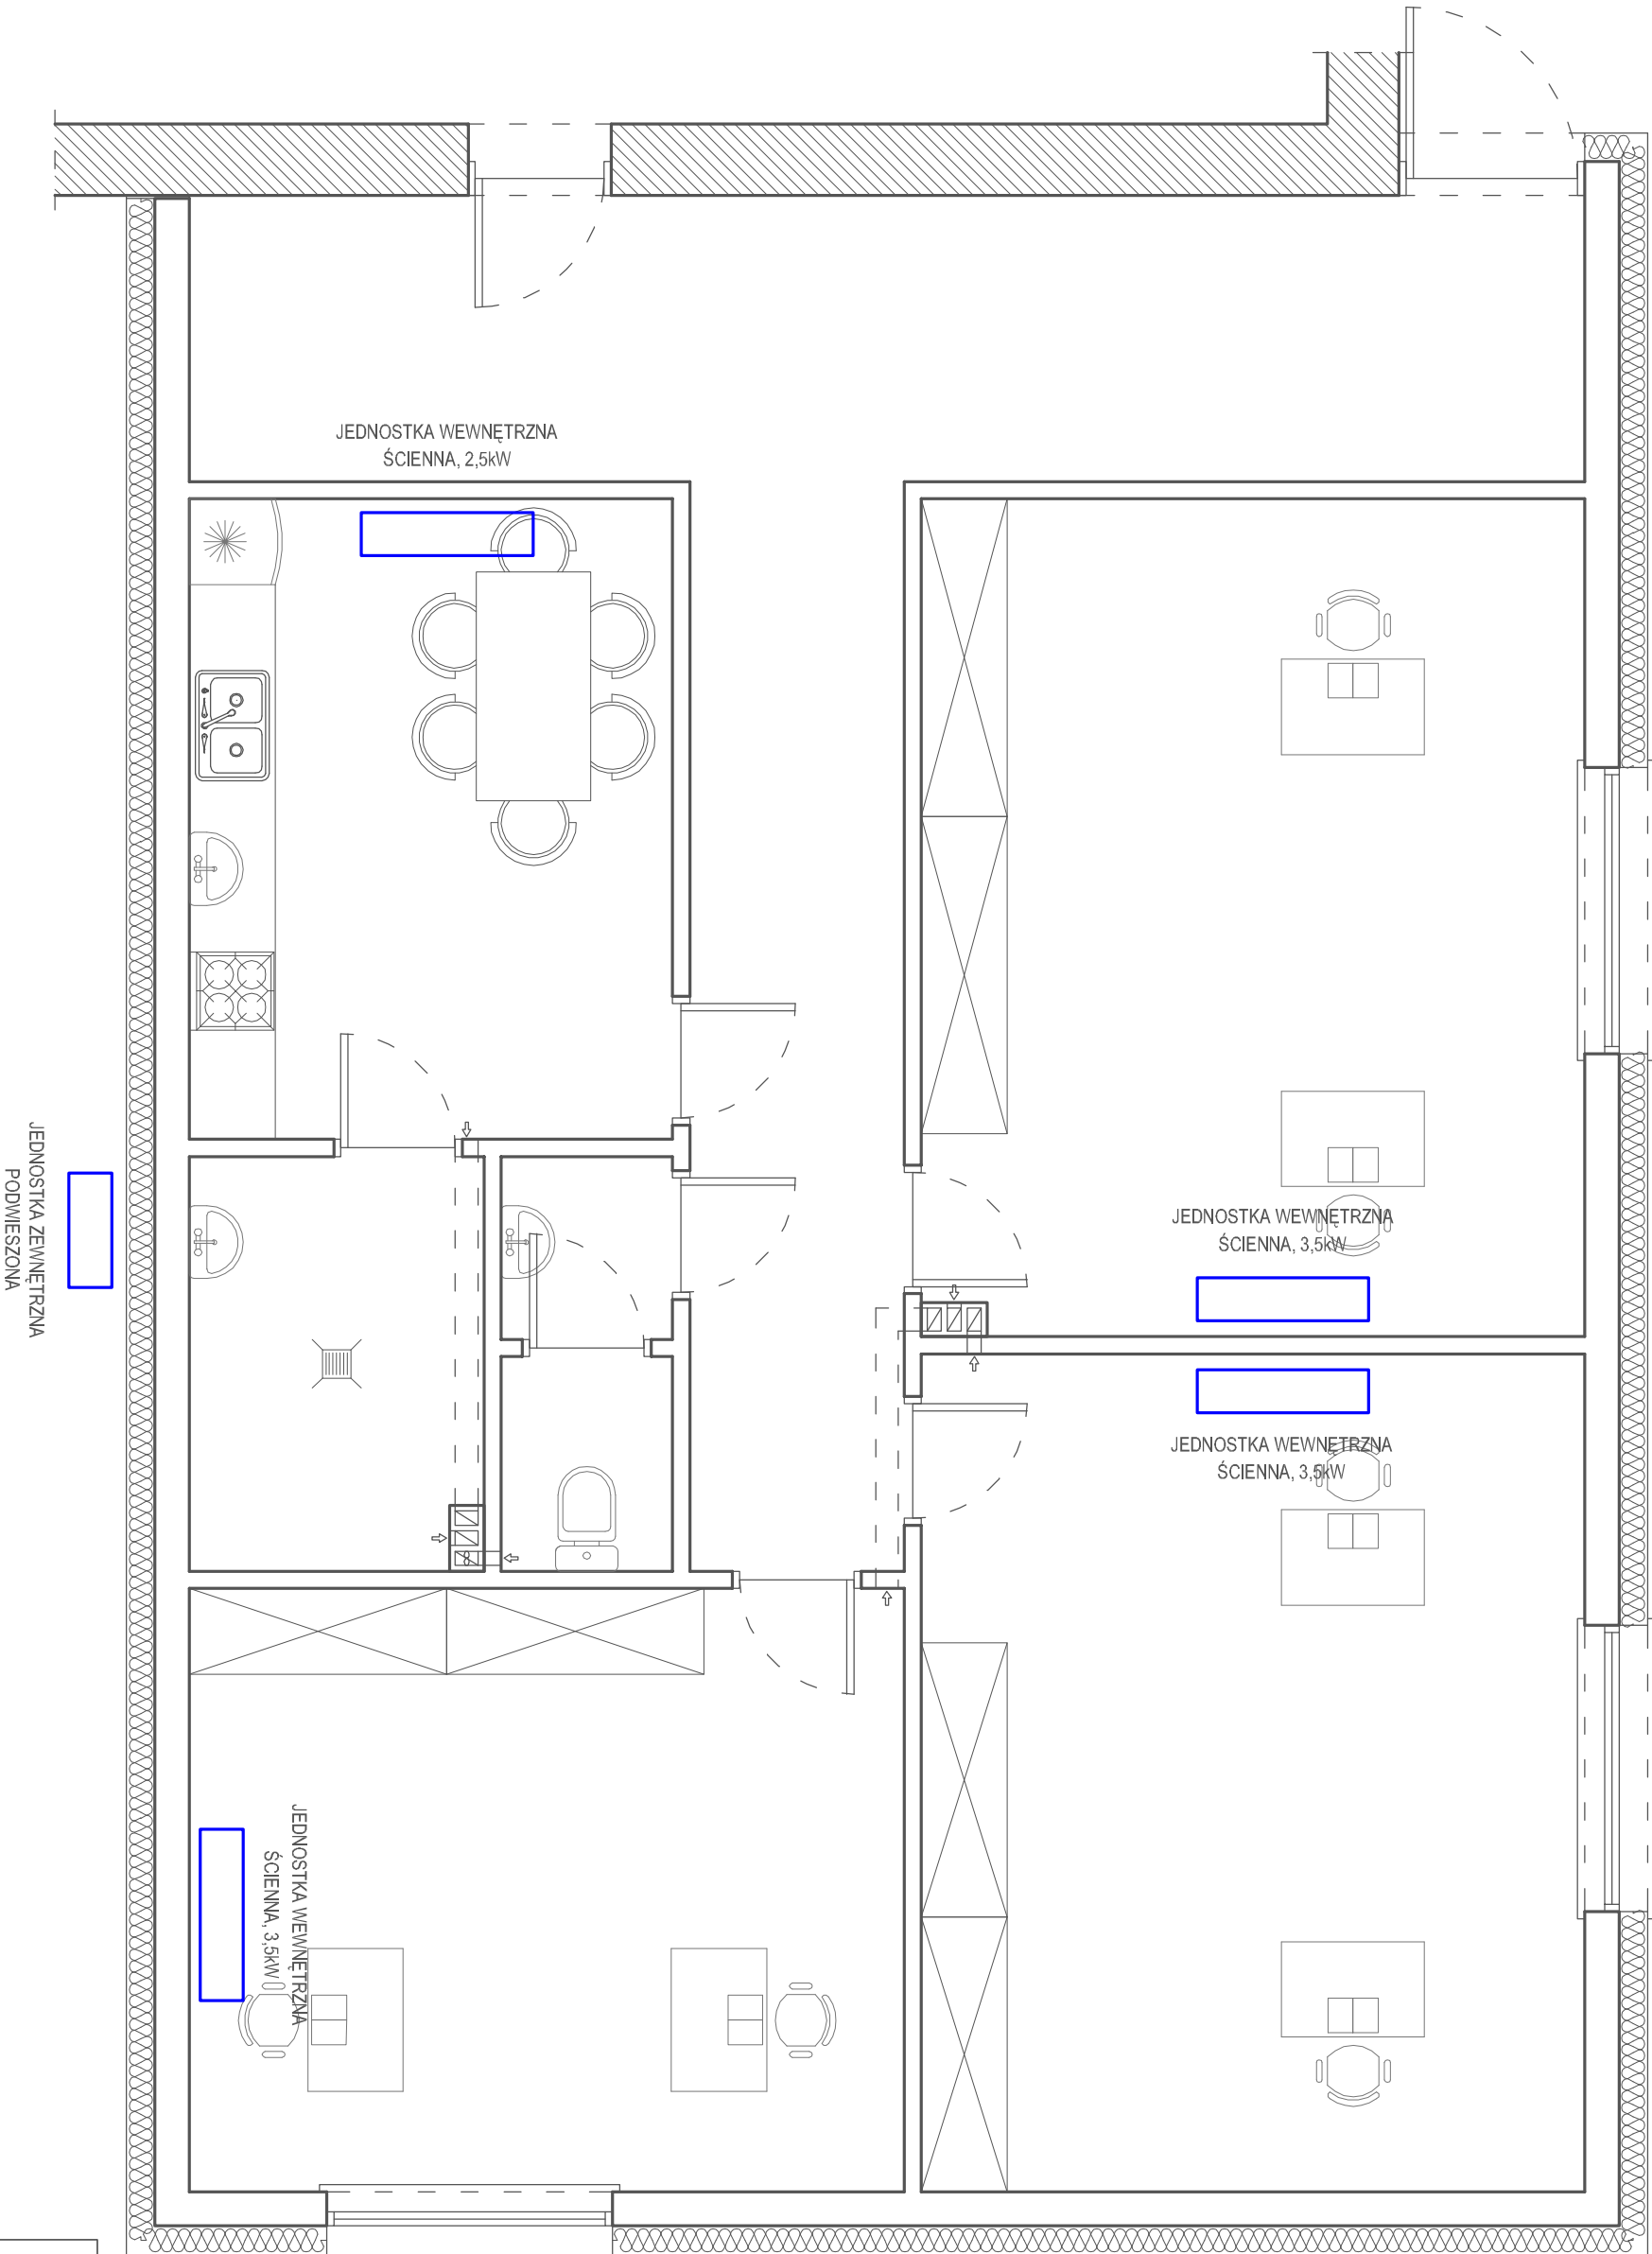

PROJEKT PRZEBUDOWY WRAZ Z ROZBUDOWĄ ISTNIEJĄCEGO BUDYNKU IZBY WYTRZEŻWIEN W ZIELONEJ GÓRZE DZ. NR 404/4; OBR. 0044 ZIELONA GÓRA-MIASTO INWESTOR: IZBA WYTRZEŻWIEN W ZIELONEJ GÓRZE			
SKALA	RZUT PARTERU		
1:100	INSTALACJA KLIMATYZACJI		
PROJEKTANT	tech. bud. Adam Libera upr. budowlane nr 247/82/26	PDPIS	
DATA	JEDNOSTKA PROJEKTOWA ARCHEMIS SP. Z O.O. 65-267 ZIELONA GÓRA; UL. GAJOWA 31	Rys. nr C1	