



Elewacja zachodnia

Elewacja południowa

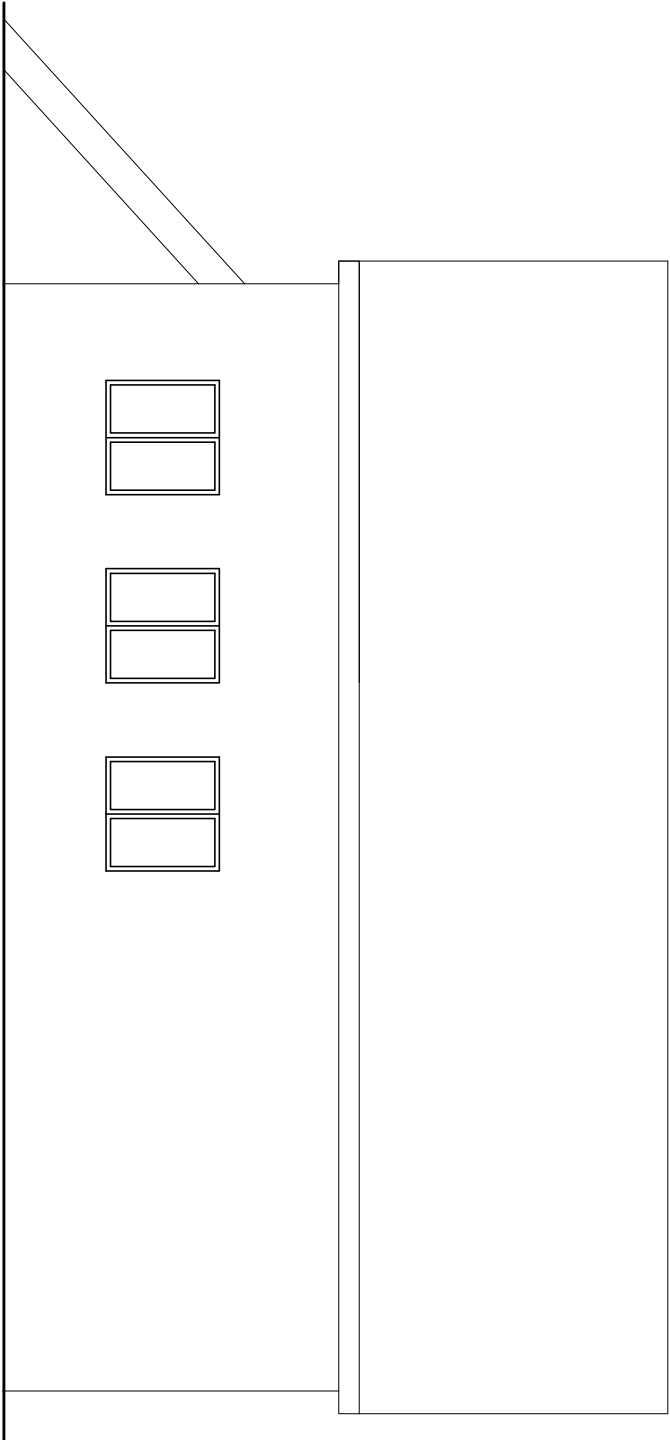

Elewacja wschodnia

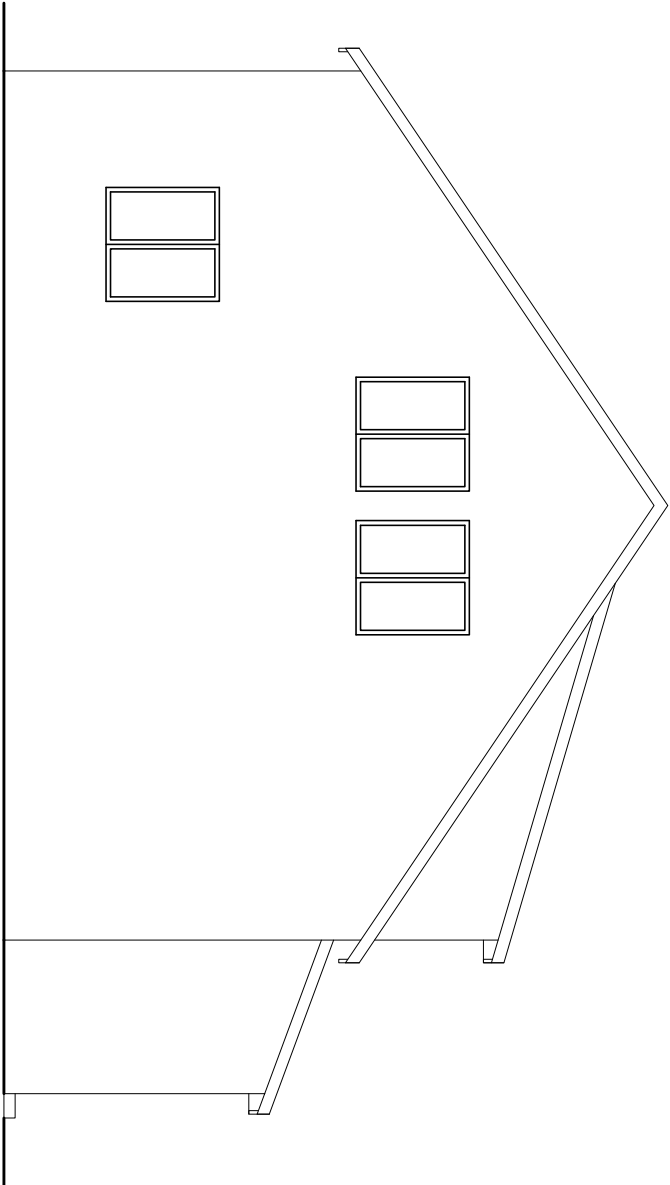

Elewacja północna

Opracował:	Imię i nazwisko	Nr uprawnień	Data sporządzenia rysunku	Podpis
Faza opracowania: Inwentaryzacja				
Nazwa obiektu budowlanego: BUDYNEK ŚWIECICY WIEJSKIEJ				
Typu rysunku: Elewacje				
Numer rysunku: Inw 02	Skala: 1:100	Lokalizacja: Rudawa 24B, gm. Złota		