


# Profil podłużny układu drogowego

skala 1:50/500

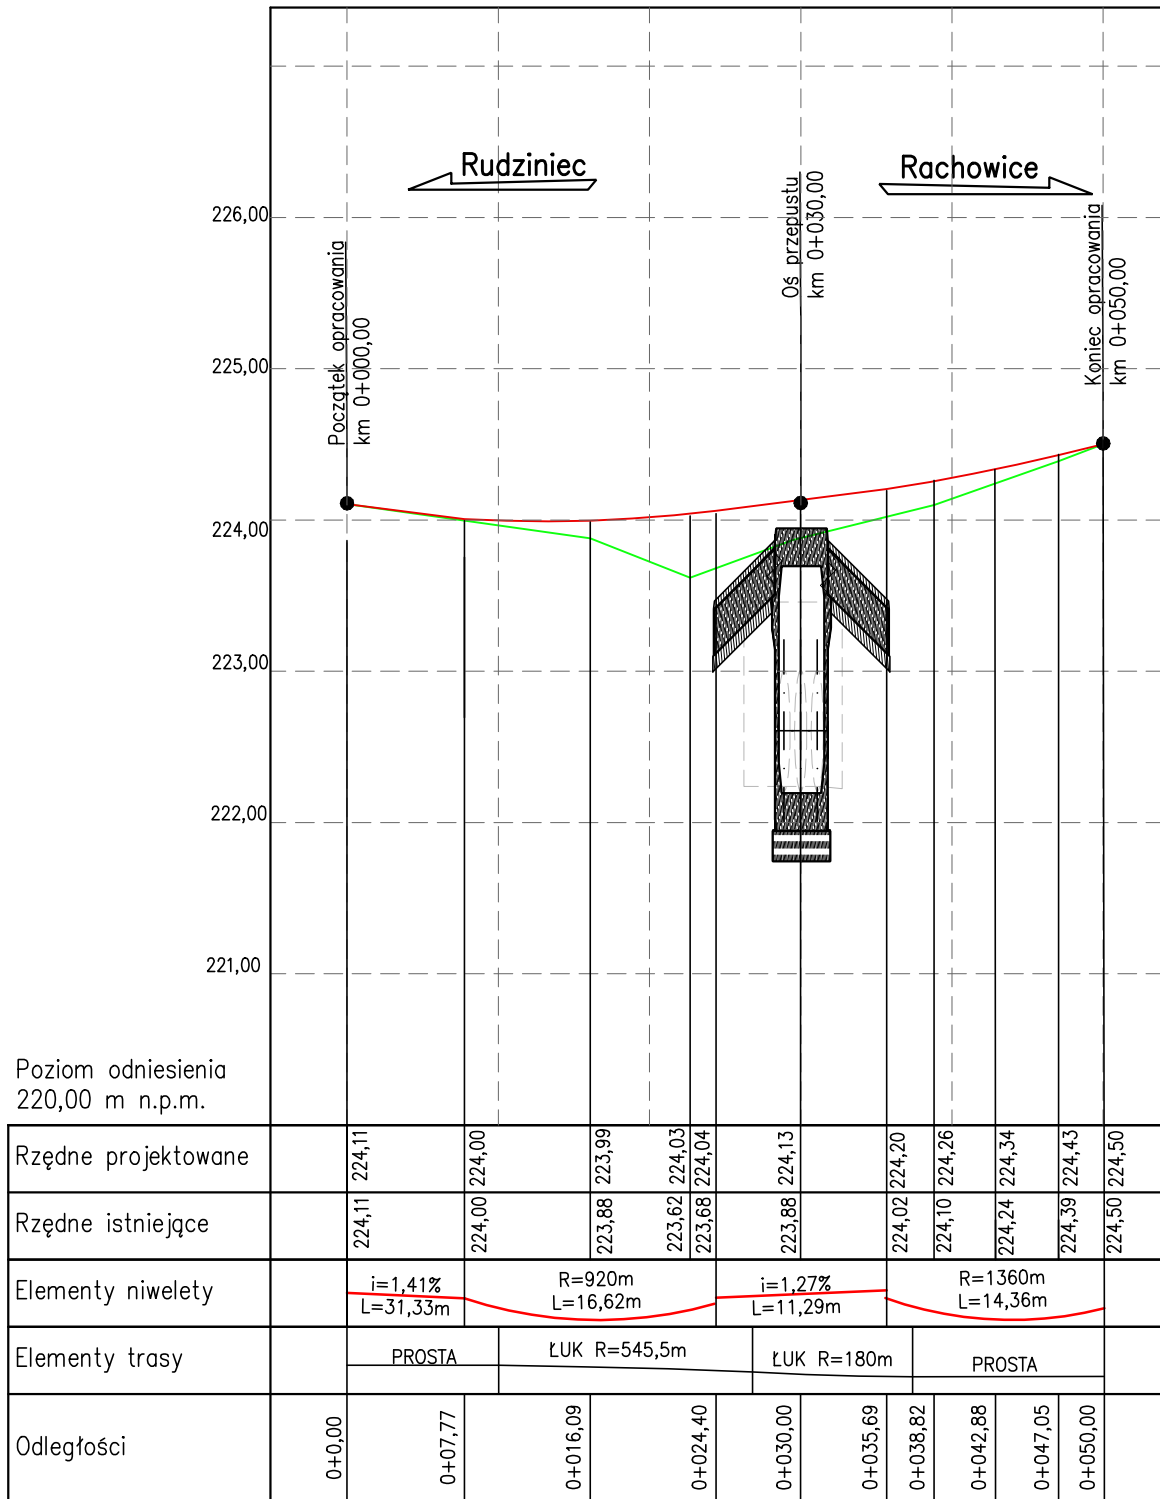

## LEGENDA:

- Niveleta projektowana
- Niveleta istniejąca

## UWAGI:

- Wymiary podano w m.
- Rysunek należy rozpatrywać łącznie z opisem i pozostałymi rysunkami przedmiotowej dokumentacji.

INWESTOR:	Powiat Gliwicki – ul. Zygmunta Starego 17, 44–100 GLIWICE reprezentowany przez Dyrektora Zarządu Dróg Powiatowych – ul. Zygmunta Starego 17, 44–100 GLIWICE			
JEDNOSTKA PROJEKTOWA:	FASYS MOSTY Sp. z o.o. ul. Jedności Narodowej 83, 50–262 WROCŁAW			
NAZWA I ADRES OBIEKTU BUD.:	Przebudowa przepustu przy drodze powiatowej Nr 2967S w Łączy – dokumentacja projektowa			
STADIUM:	PROJEKT WYKONAWCZY			nr rys.: D–02
TYTUŁ RYSUNKU:	Profil podłużny układu drogowego			
STANOWISKO	IMIĘ I NAZWISKO	NR UPRAWNIENI	data: 09.2022	skala: 1:50/500
PROJEKTANT: (główny projektant) (branża mostowa)	mgr inż. Adam Stempniewicz	97/DOŚ/07	podpis: <i>AS</i>	
PROJEKTANT: (branża mostowa)	mgr inż. Szymon Gruba	119/DOŚ/09	podpis: <i>SeGruba</i>	
SPRAWDZAJĄCY: (branża mostowa)	mgr inż. Błażej Bartoszek	DOŚ/0368/PBM/17	podpis: <i>B</i>	
ASYSTENT: (branża mostowa)	mgr inż. Kamil Ruszkowski	–	podpis: <i>Ruszkowski</i>	