
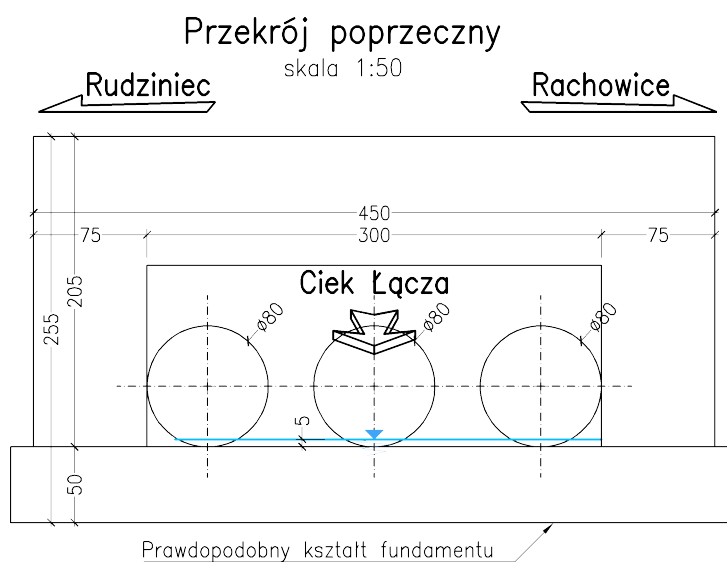


**Widok z góry**  
skala 1:100

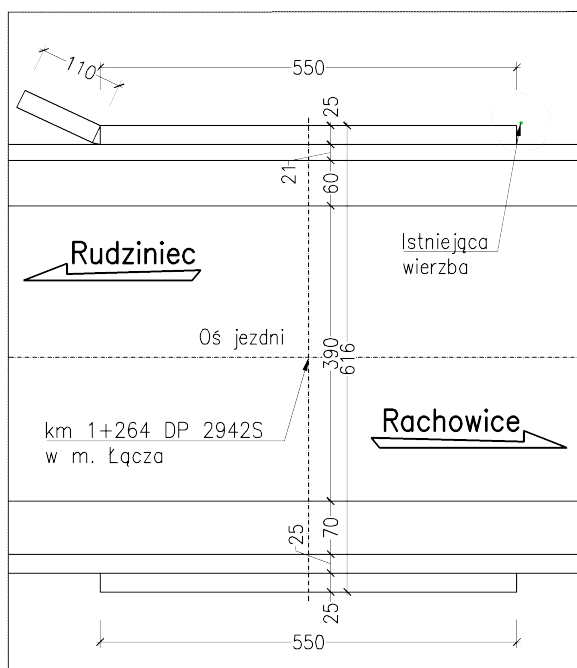

**UWAGI:**

1. Wymiary podano w centymetrach.
2. Rysunek rozpatrywać łącznie z opisem i pozostałymi rysunkami niniejszego projektu.

INWESTOR:	Powiat Gliwicki – ul. Zygmunta Starego 17, 44–100 GLIWICE reprezentowany przez Dyrektora Zarządu Dróg Powiatowych – ul. Zygmunta Starego 17, 44–100 GLIWICE			
JEDNOSTKA PROJEKTOWA:	FASYS MOSTY Sp. z o.o. ul. Jedności Narodowej 83, 50–262 WROCŁAW			
NAZWA I ADRES OBIEKTU BUD.:	Przebudowa przepustu przy drodze powiatowej Nr 2967S w Łączce – dokumentacja projektowa			
STADIUM:	PROJEKT WYKONAWCZY			nr rys.: M–01
TYTUŁ RYSUNKU:	Stan istniejący			skala: 1:50, 1:100
STANOWISKO	IMIĘ I NAZWISKO	NR UPRAWNIEN	data: 09.2022	podpis:
PROJEKTANT: (główny projektant) (branża mostowa)	mgr inż. Adam Stempniewicz	97/DOŚ/07		PN
PROJEKTANT: (branża mostowa)	mgr inż. Szymon Gruba	119/DOŚ/09		Sejda
SPRAWDZAJĄCY: (branża mostowa)	mgr inż. Błażej Bartoszek	DOŚ/0368/PBM/17		P
ASYSTENT: (branża mostowa)	mgr inż. Kamil Ruszkowski	–		Ruszkowski