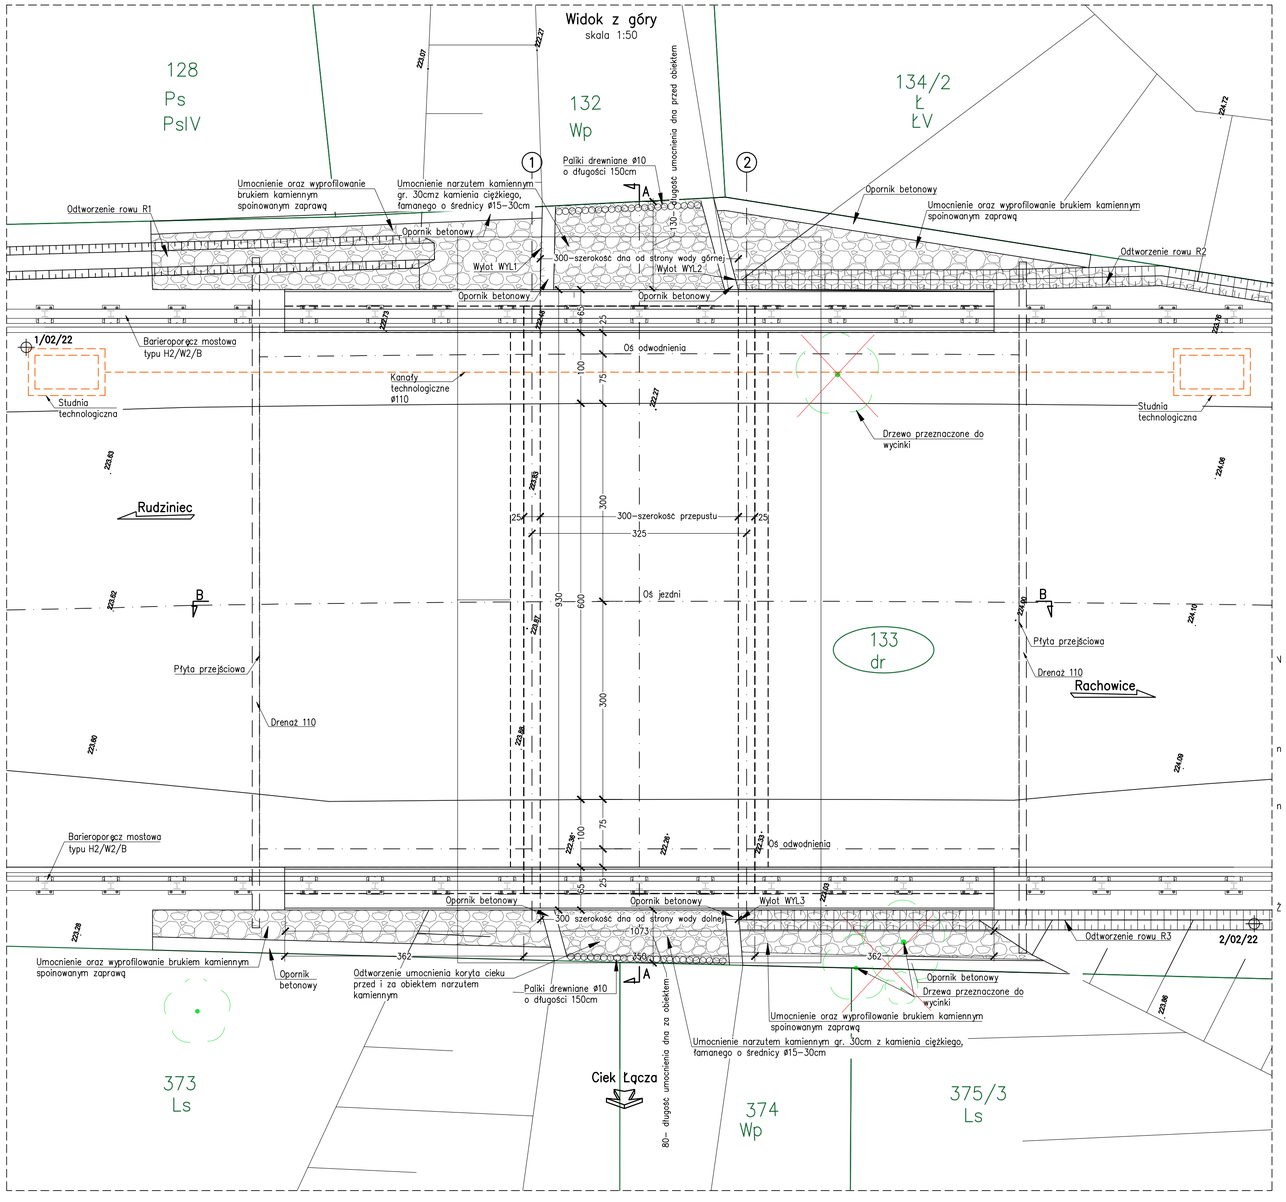

Przekrój A–A
skala 1:50

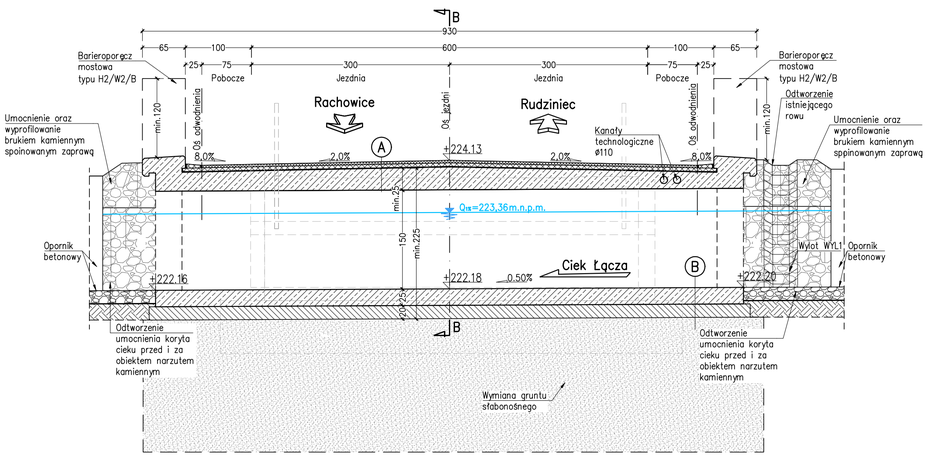

Przekrój B–B
skala 1:50

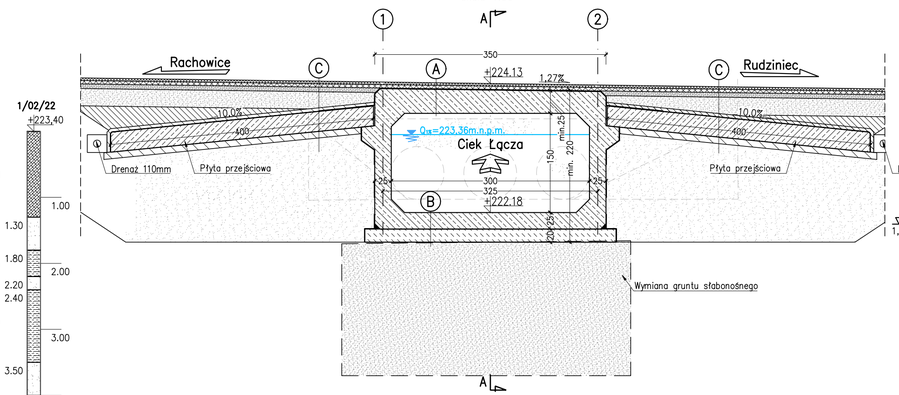

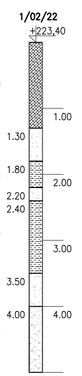

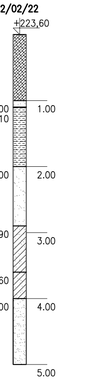

A

4,0cm	Warstwa ścieralna AC11S
5,0cm	Warstwa wiążąca AC16W
1,0cm	Izolacja przeciwwilgociowa, mostowa
max.8,0cm	Beton ochronny C12/15
25,0cm	Żelbetowa płyta C30/37

B

25,0cm	Żelbetowa płyta C30/37
20,0cm	Beton ochronny C12/15
	Dostosowanie podłoża – wymiana gruntu

C

	Warstwy konstrukcji naw. drogowej
	Warstwa ochronna płyty przejściowej
30,0cm	Płyta przejściowa
10,0cm	Podbudowa z betonu C12/15
	Grunt zasypowy

D

30,0cm	Umocnienie narzutem kamiennym ø15–30cm
	Dostosowanie podłoża – wymiana gruntu

UWAGI:

1. Wymiary podano w centymetrach.
2. Rysunek rozpatrywać łącznie z opisem i pozostałymi rysunkami niniejszego projektu.

INWESTOR:	Powiat Gliwicki – ul. Zygmunta Starego 17, 44–100 GLIWICE reprezentowany przez Dyrektora Zarządu Dróg Powiatowych – ul. Zygmunta Starego 17, 44–100 GLIWICE		
JEDNOSTKA PROJEKTOWA:	FASYS MOSTY Sp. z o.o. ul. Jedności Narodowej 83, 50–262 WROCŁAW		
NAZWA I ADRES OBIEKTU BUD.:	Przebudowa przepustu przy drodze powiatowej Nr 2967S w ciągu – dokumentacja projektowa		
STADIUM:	PROJEKT WykonawczY		nr rys.: M–02
TYTUŁ RYSUNKU:	Stan projektowany		
STANOWISKO	IMIĘ I NAZWISKO	NR UPRAWNIEŃ	data: 09.2022 skala: 1:50
PROJEKTANT: (branża mostowa)	mgr inż. Adam Stempniewicz	97/DOŚ/07	podpis:
PROJEKTANT: (branża mostowa)	mgr inż. Szymon Gruba	119/DOŚ/09	podpis:
SPRAWDZAJĄCY:	mgr inż. Błażej Bartoszek	DOŚ/0368/PBM/17	podpis:
ASYSTENT: (branża mostowa)	mgr inż. Kamil Ruszkowski	–	podpis: