


Schemat tyczenia obiektu

skala 1:100

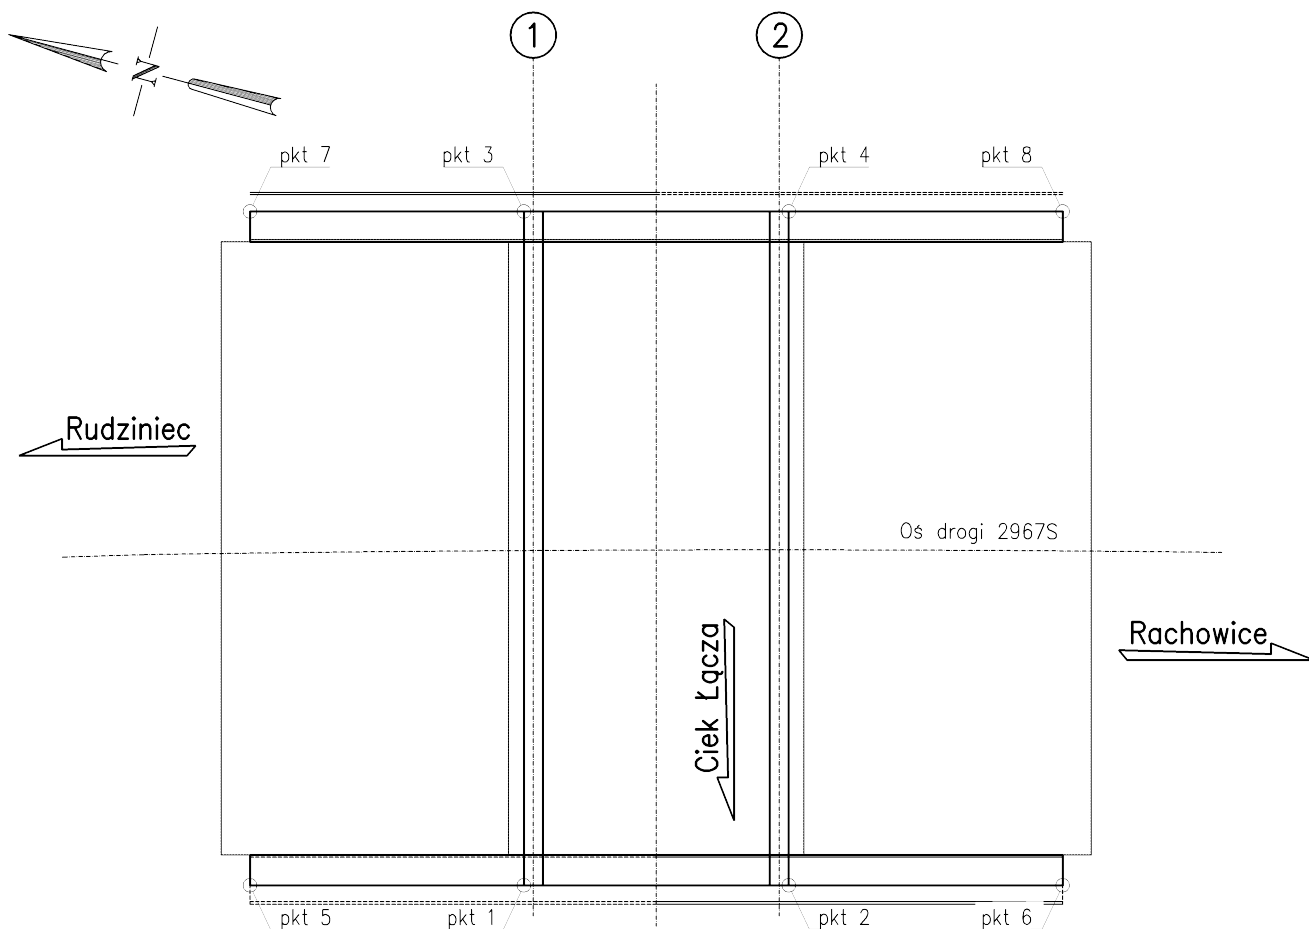

PUNKTY TYCZENIA		
Pozycja	X	Y
1	5576133.2067	6530630.1894
2	5576129.8268	6530631.0982
3	5576135.5174	6530638.7843
4	5576132.1375	6530639.6930
5	5576136.7026	6530629.2496
6	5576126.3309	6530632.0380
7	5576139.0133	6530637.8444
8	5576128.6416	6530640.6328

UWAGI:

1. Rysunek rozpatrywać łącznie z opisem i pozostałymi rysunkami przedmiotowego opracowania.

INWESTOR:	Powiat Gliwicki – ul. Zygmunta Starego 17, 44–100 GLIWICE reprezentowany przez Dyrektora Zarządu Dróg Powiatowych – ul. Zygmunta Starego 17, 44–100 GLIWICE			
JEDNOSTKA PROJEKTOWA:	FASYS MOSTY Sp. z o.o. ul. Jedności Narodowej 83, 50–262 WROCŁAW			
NAZWA I ADRES OBIEKTU BUD.:	Przebudowa przepustu przy drodze powiatowej Nr 2967S w Łączy – dokumentacja projektowa			
STADIUM:	PROJEKT WYKONAWCZY			nr rys.: M–03
TYTUŁ RYSUNKU:	Tyczenie obiektu			skala: 1:100
STANOWISKO	IMIĘ I NAZWISKO	NR UPRAWNIEŃ	data: 09.2022	podpis:
PROJEKTANT: (główny projektant) (branża mostowa)	mgr inż. Adam Stempniewicz	97/DOŚ/07		<i>AS</i>
PROJEKTANT: (branża mostowa)	mgr inż. Szymon Gruba	119/DOŚ/09		<i>SeLuba</i>
SPRAWDZAJĄCY: (branża mostowa)	mgr inż. Błażej Bartoszek	DOŚ/0368/PBM/17		<i>B</i>
ASYSTENT: (branża mostowa)	mgr inż. Kamil Ruszkowski	–		<i>Ruszkowski</i>