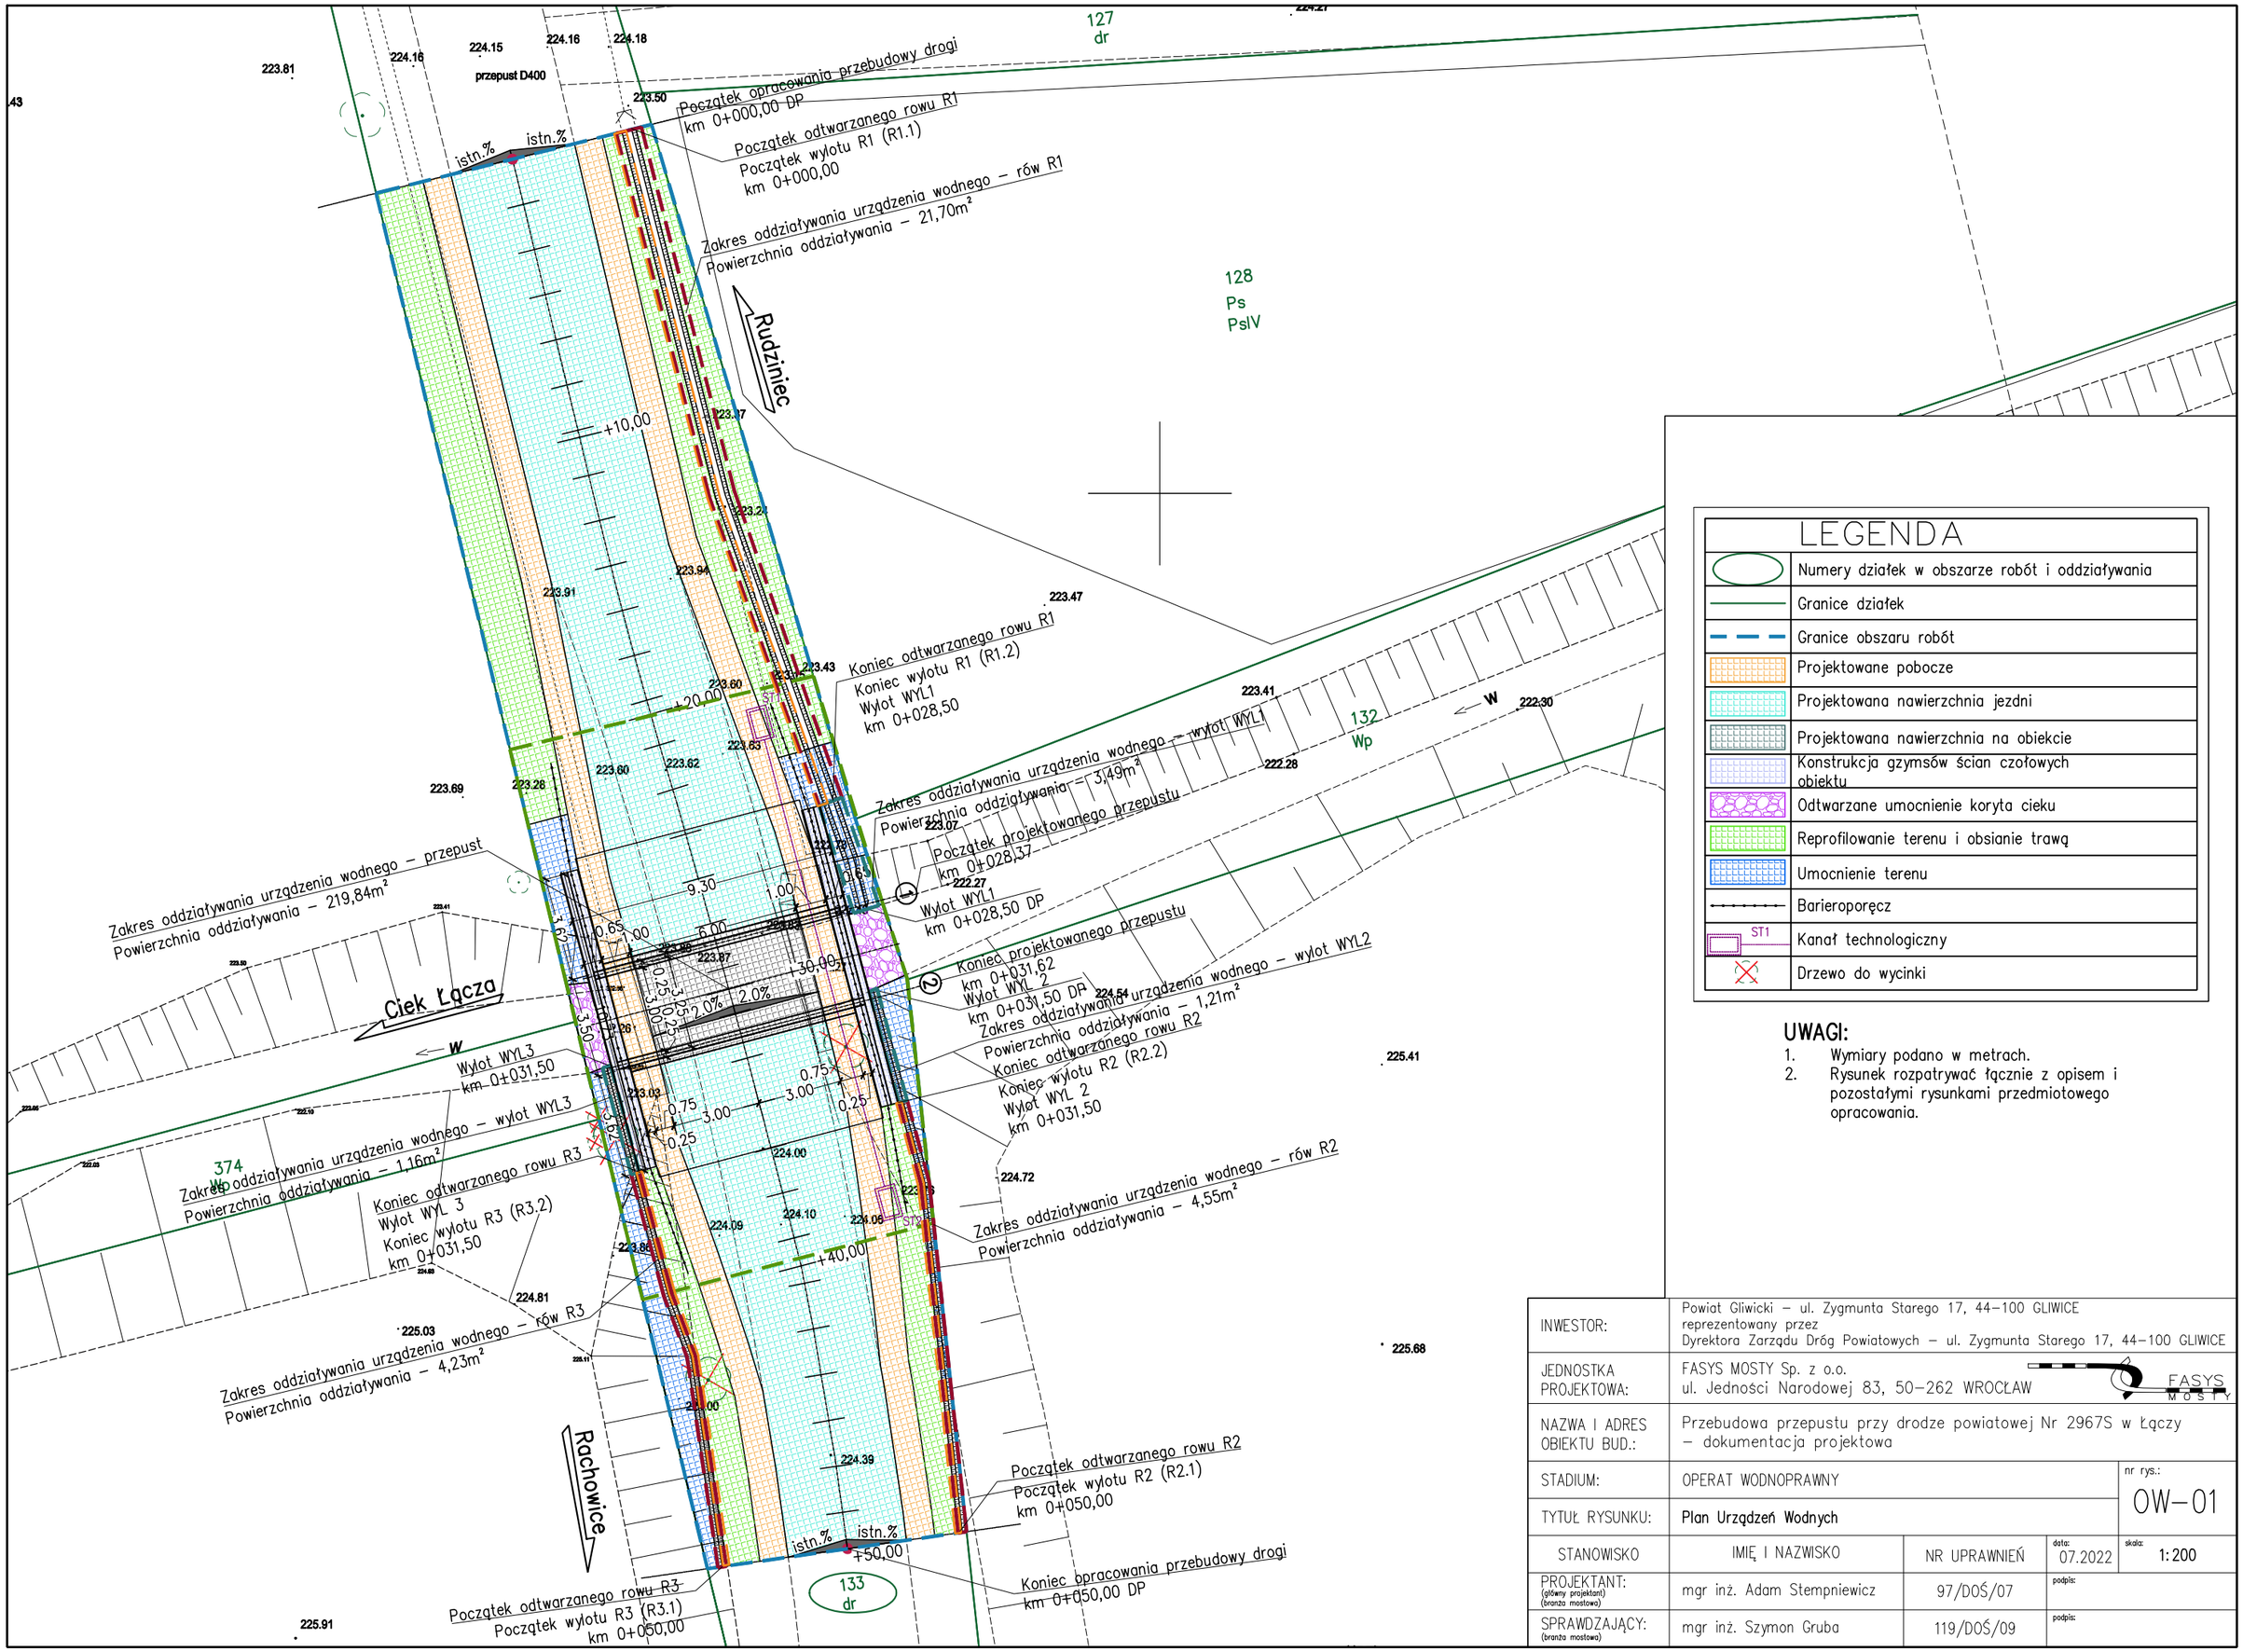

LEGENDA

	Numery działek w obszarze robót i oddziaływania
	Granice działek
	Granice obszaru robót
	Projektowane pobocze
	Projektowana nawierzchnia jezdni
	Projektowana nawierzchnia na obiekcie
	Konstrukcja gzymsów ścian czołowych obiektu
	Odtwarzane umocnienie koryta cieku
	Reprofilowanie terenu i obsianie trawą
	Umocnienie terenu
	Barieroporęcz
ST1	Kanał technologiczny
	Drzewo do wycinki

UWAGI:

1. Wymiary podano w metrach.
2. Rysunek rozpatrywać łącznie z opisem i pozostałymi rysunkami przedmiotowego opracowania.

INWESTOR:	Powiat Gliwicki – ul. Zygmunta Starego 17, 44–100 GLIWICE reprezentowany przez Dyrektora Zarządu Dróg Powiatowych – ul. Zygmunta Starego 17, 44–100 GLIWICE			
JEDNOSTKA PROJEKTOWA:	FASYS MOSTY Sp. z o.o. ul. Jedności Narodowej 83, 50–262 WROCŁAW			
NAZWA I ADRES OBIEKTU BUD.:	Przebudowa przepustu przy drodze powiatowej Nr 2967S w Łączy – dokumentacja projektowa			
STADIUM:	OPERAT WODNOPRAWNY			nr rys.: OW–01
TYTUŁ RYSUNKU:	Plan Urządzeń Wodnych			
STANOWISKO	IMIĘ I NAZWISKO	NR UPRAWNIEŃ	data: 07.2022	skala: 1:200
PROJEKTANT: (główny projektant) (branża mostowa)	mgr inż. Adam Stempniewicz	97/DOŚ/07	podpis:	
SPRAWDZAJĄCY: (branża mostowa)	mgr inż. Szymon Gruba	119/DOŚ/09	podpis:	