


1.1_04 OGRÓDZENIE-PIŁKOCHWYT

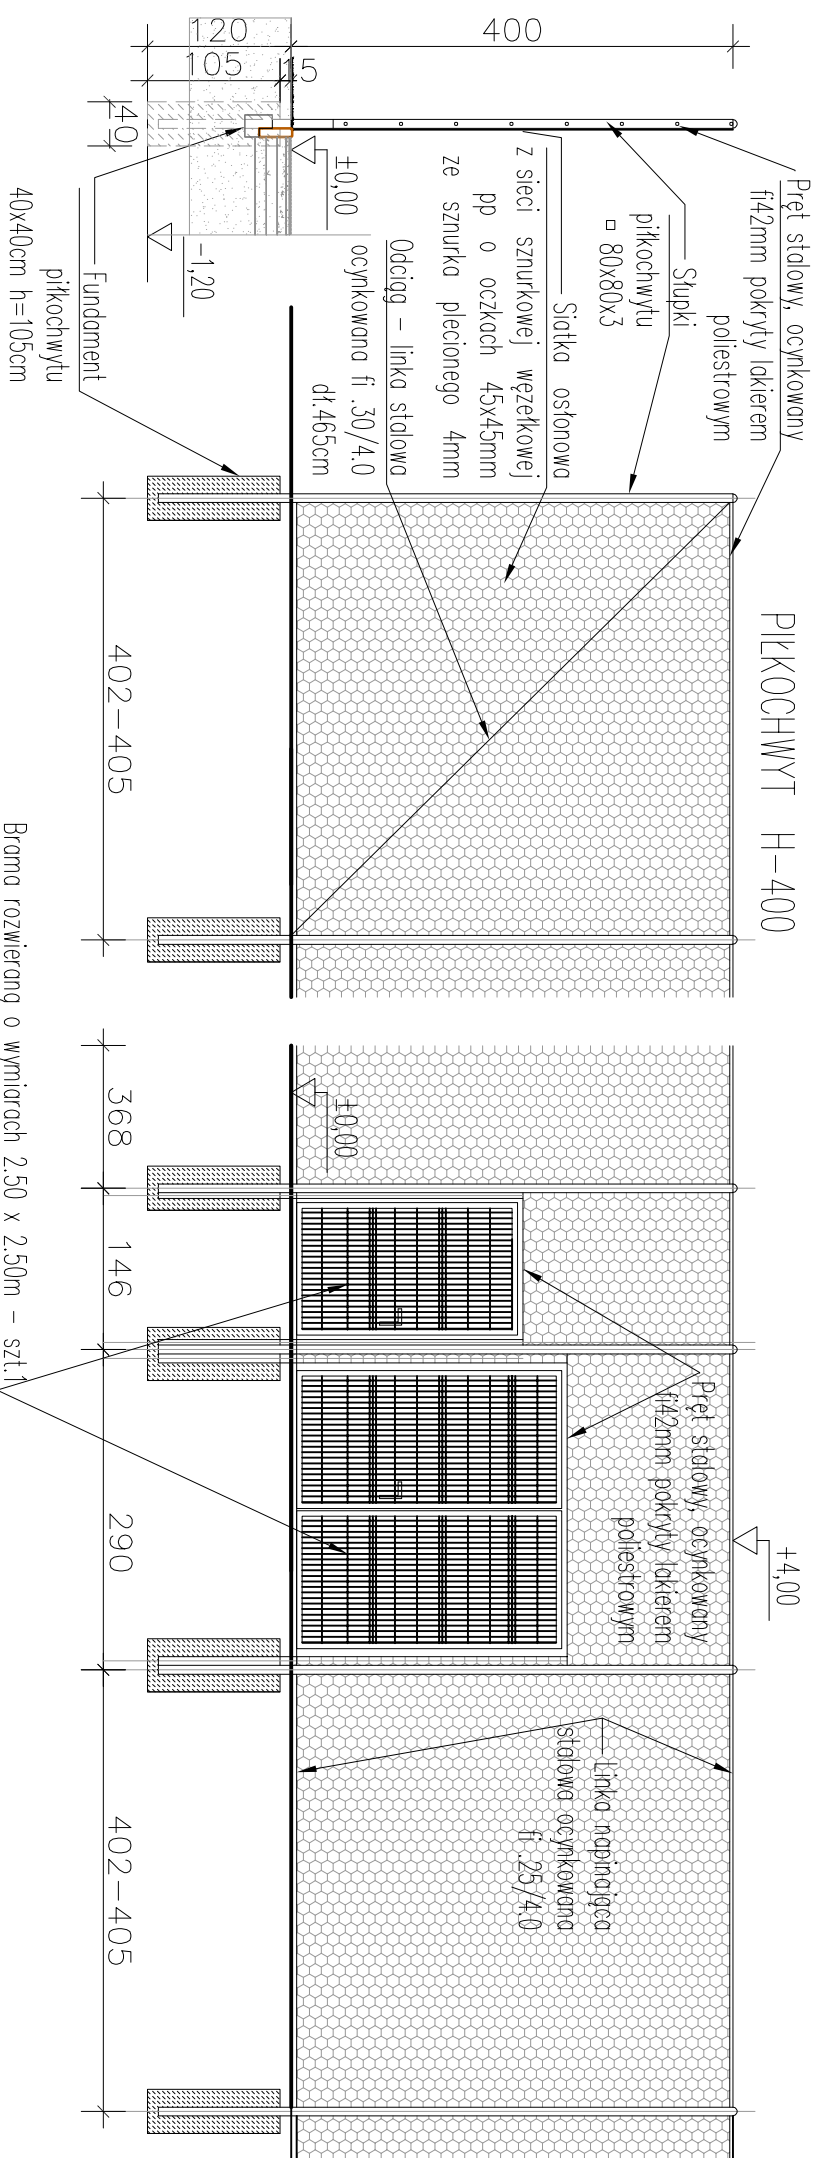

Brama rozwieraną o wymiarach 2.50 x 2.50m – szt.1
Furtki o szerokości 1,20m i wysokości 2.00 m – szt.3
Konstrukcja furtek i bram z rur stalowych kwadratowych

- Ogrózenie $h=4.00\text{m}$

Płkochwyły dla poprzecznego układu boiska stanowiące jednocześnie ogrodzenie boiska o wysokości 4.0m. Siatka piłkochwyłtów na słupkach stalowych ocynkowanych z rur kwadratowych 80x80x3 pokrytych lakierem poliestrowym w rozstawie 4,00–4,05 mocowanych do fundamentów betonowych. Siatka osłonowa z sieci sznurkowej węzłkowej pp o oczkach 45x45mm ze sznurka plecionego 4mm


Odcigi – linka stalowa ocynkowana fi .30/4.0 dł.465cm


Kolor zielony RAL6005.

Fundamenty pod słupki o wymiarach 40x40x105 cm wylewane na mokro na budowie z betonu B20, posadowione 1.20 m poniżej terenu.

– Półkocowyty $h=6.00m$

Za bramkami boisk na długości całego krótszego boku boiska piłkocowych o wysokości 6,00m w wykonaniu j.w (w zależności od producenta mogą być na słupkach z rur kwadratowych 80x80x3mm) Fundamenty pod słupki j.w

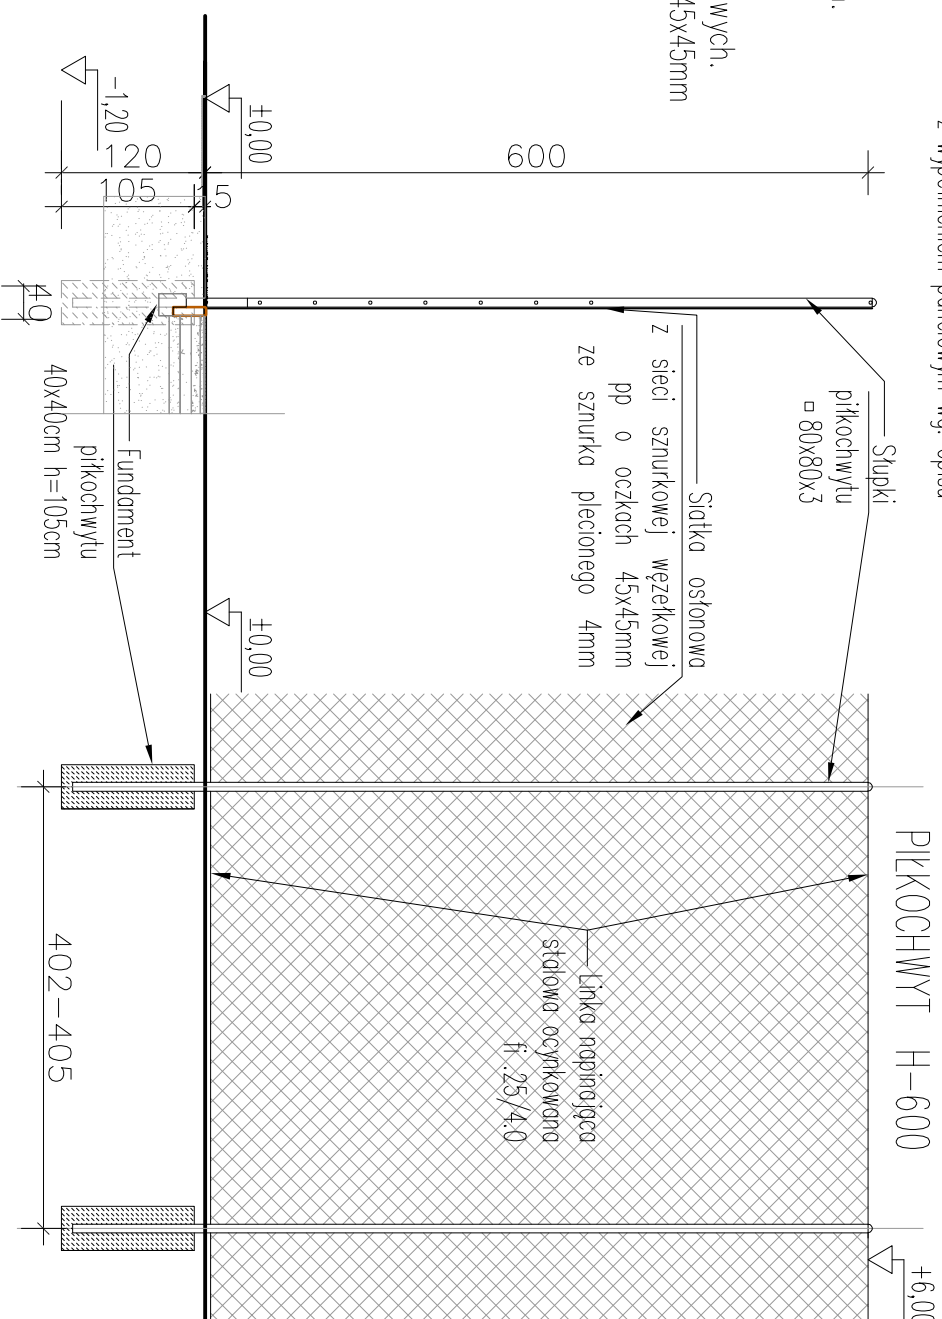

AUTOR PROJEKTU		
<div><div></div><div>ARCONBUD PRZEDSIĘBIORSTWO PROJEKTOWO - WYKONAWCZE</div></div>		
Rodzaj zaliczenia 1992, ul. Północna 36a, 42 633-27-38, arconbud@arconbud.com.pl, www.arconbud.com.pl, NIP: 726-012-73-10, REGON: 470590055,		
INWESTOR		
Gmina Brójce 95-006 Brójce 39		
TYTUŁ OPRACOWANIA		
Budowa kompleksu sportowego typu orlik w ramach inwestycji pt.: "Infrastruktura sportowa w gminie Brójce"		
ADRES OBIEKTU		
95-006 Bukowiec - frag. działki nr 523/6 - obręb 0002 Bukowiec		
TOM		
TOM 1.1 Projekt zagospodarowania terenu budowy boisk sportowych		
PROJEKTOWAŁ	SPECIALNOŚĆ	PODPIS
Inż. Zbigniew Pietrón	upr.193/86/WŁ	KONSTRUKCYJNO- BUDOWLANA
OPRACOWAŁ		PODPIS
mgr inż. arch. Patryk Pietrón		
NAZWA RYSUNKU		SKALA
OGRODZENIE-PŁ.KOCHWYT		
FAZA PROJEKTU		
PROJEKT BUDOWLANY		
ZLECENIE	BRANŻA	NR RYSUNKU
1/P/02/2025	A	04
		02.2025