



1.2_06 SZCZEGÓŁY


Szczegół nr 4
- rynna

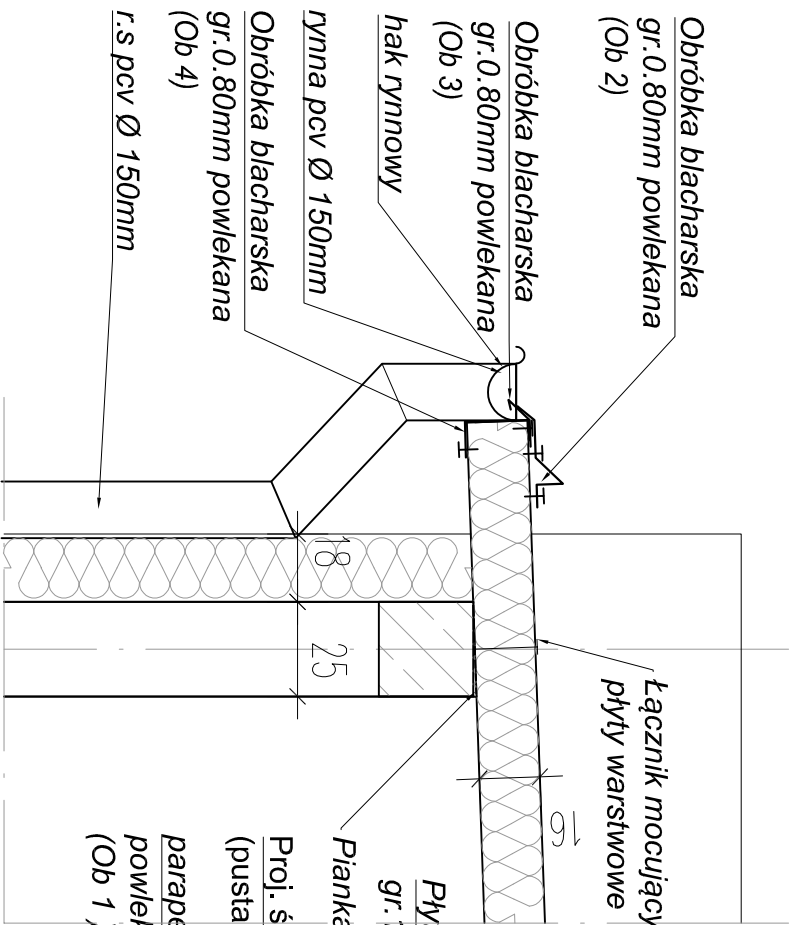

Szczegół nr 3
- attyka

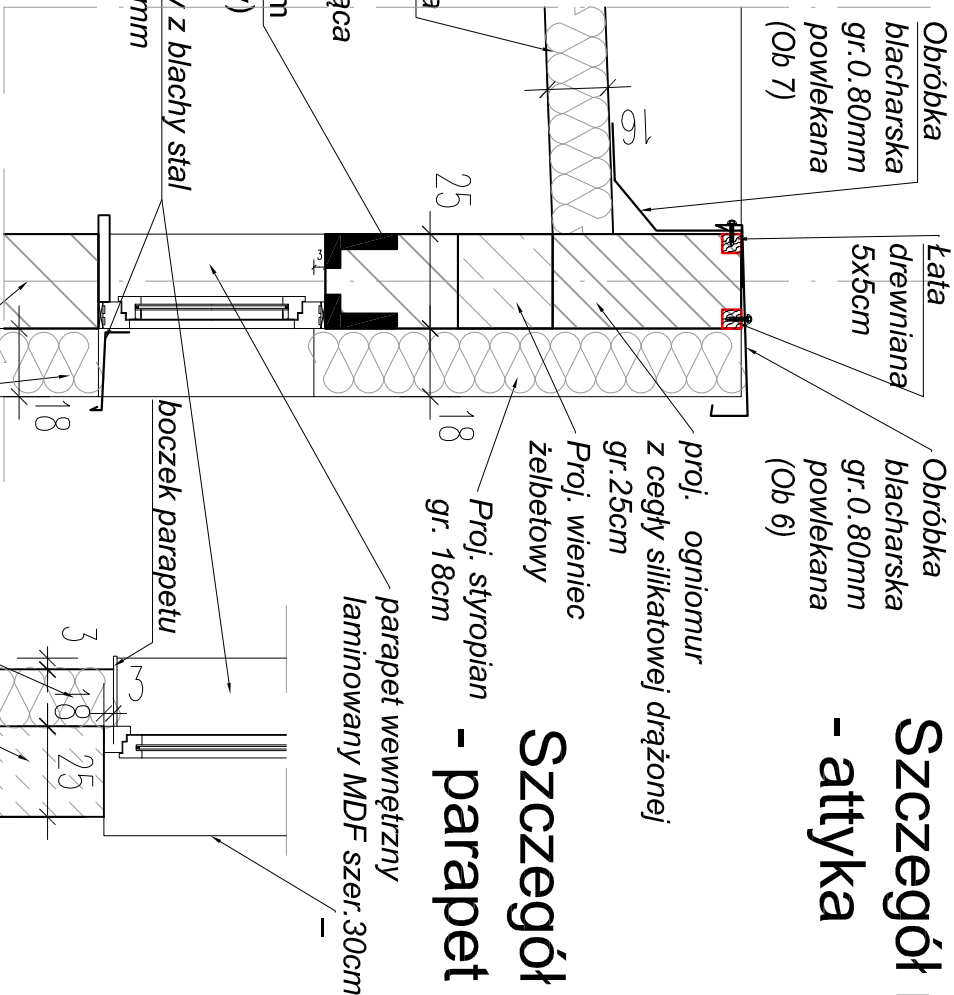

Szczegół nr 2
- parapet

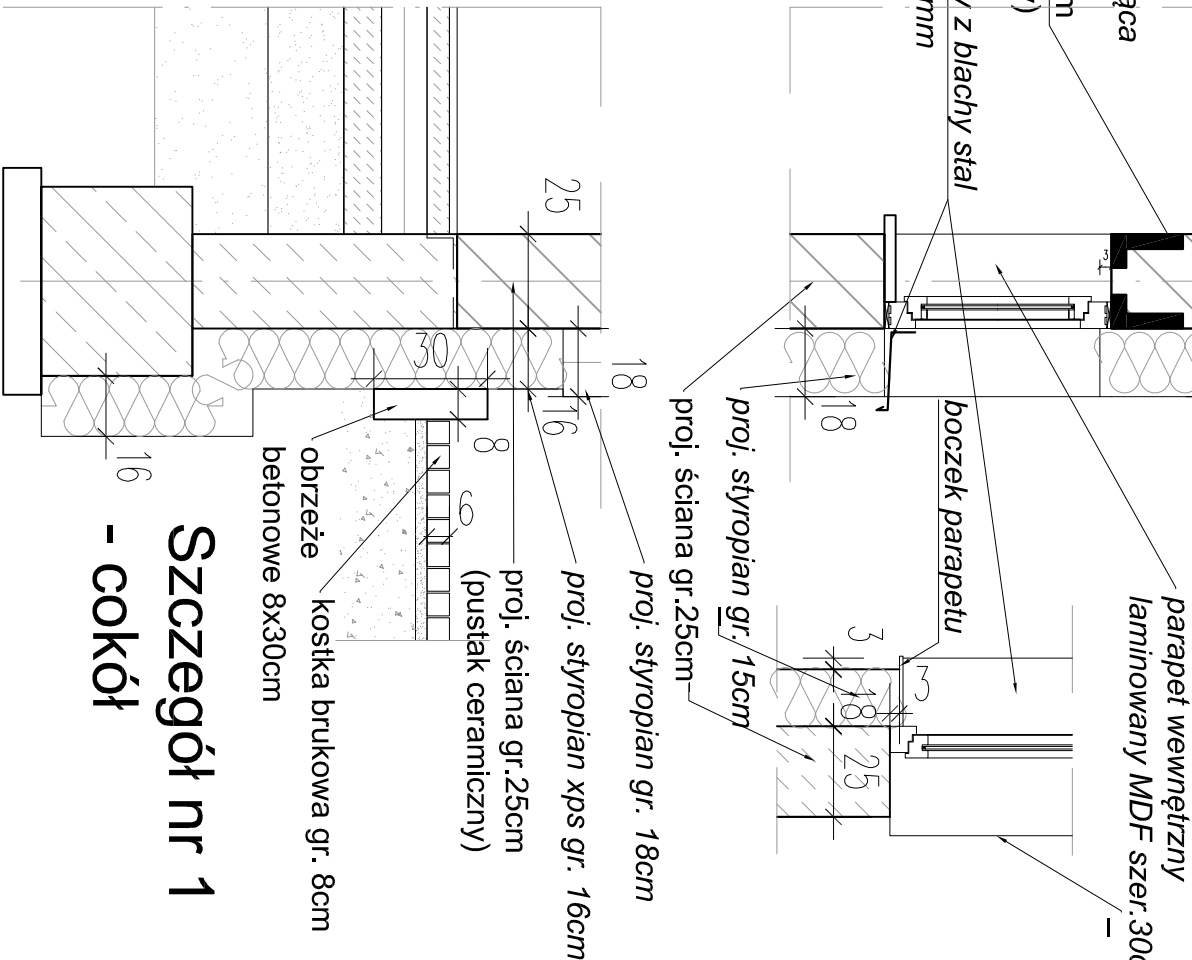

Szczegół nr 1
- cokół

SKALA 1:20

AUTOR PROJEKTU			
<div><div><div></div></div><div>ARCON BUD</div></div> <div>PRZEDSIĘBIORSTWO PROJEKTOWO - WYKONAWCZE</div>			
Rok założenia 1992, 91-425 Łódź, ul Północna 36a, 42 633-27-38, arconbud@arconbud.com.pl, www.arconbud.com.pl, NIP: 726-012-73-10, REGON: 470590055.			
INWESTOR			
Gmina Brójce 95-006 Brójce 39			
TYTUŁ OPRAWOWANIA			
Budowa kompleksu sportowego typu orlik w ramach inwestycji pt.: "Infrastruktura sportowa w gminie Brójce"			
ADRES OBIEKTU			
95-006 Bukowiec - frag. działki nr 523/6 - obręb 0002 Bukowiec			
TOM			
TOM 1.2 Projekt architektoniczno - budowlany budowy budynku zaplecza boisk sportowych			
PROJEKTOWAŁ		SPECJALNOŚĆ	
mgr inż. arch. Anna Juśkiewicz 22/R-431/L/OIA/05		ARCHITEKTONICZNA BEZ OGRANICZEN	
inż. Zbigniew Pietrón		upr. 193/86/WŁ KONSTRUKCYJNO- BUDOWLANA	
SPRAWDZIŁ		SPECJALNOŚĆ	
mgr inż.arch. Małgorzata Fijałkowska upr.429/94 WŁ		ARCHITEKTONICZNA BEZ OGRANICZEN	
OPRACOWAŁ		PODPIS	
mgr inż. arch. Patryk Pietrón			
NAZWA RYSUNKU			
SZCZEGÓŁY		SKALA	
		1:20	
FAZA PROJEKTU			
PROJEKT BUDOWLANY / TECHNICZNY			DATA
ZLECENIE			02.2025
1/P/02/2025	1.2	A	1.2_06