


2.1_03 RZUT PARTERU

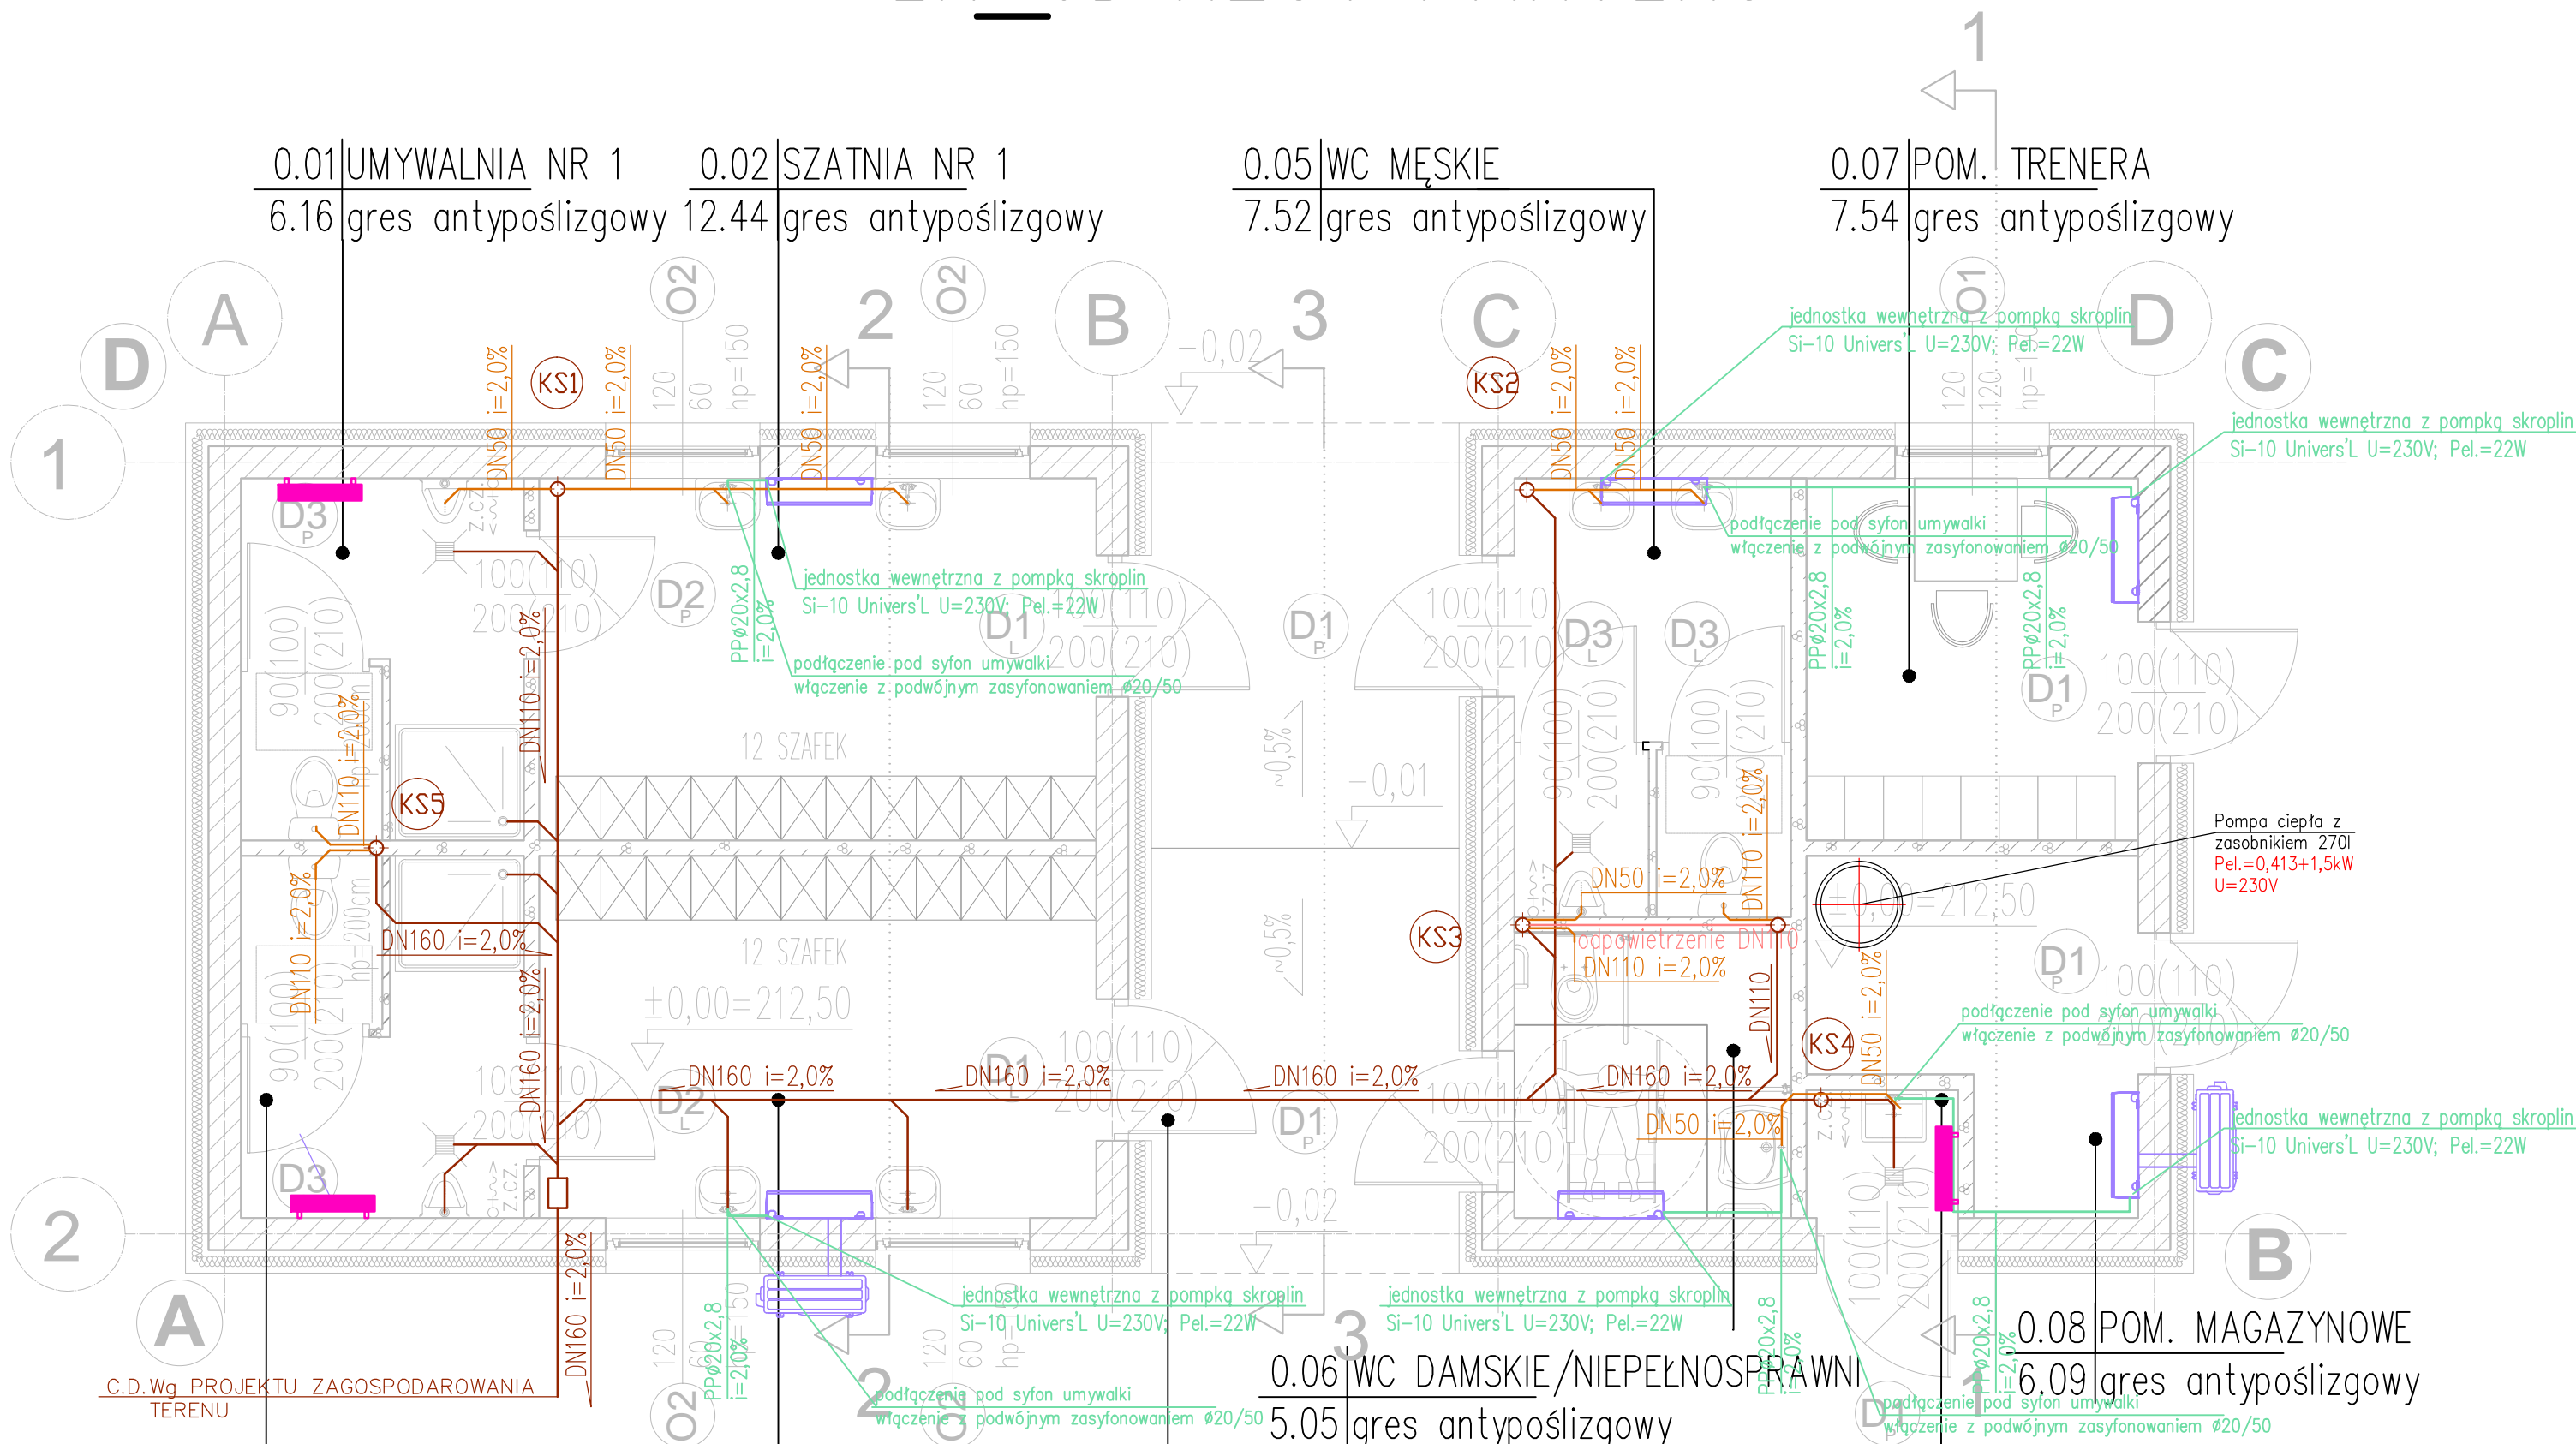

uwagi
1. Wszystkie przejścia przez przegrody budowlane należy wykonać w odporności ogniowej danej przegrody.
2. Instalacje wykonać wg wytycznych producenta.

OZNACZENIA	
	RURA OSŁONOWA PEHD
	KANALIZACJA SANITARNA - POD STROPEM
	KANALIZACJA PODEJŚCIE DO PRZYBORÓW PVC-U
	KANALIZACJA PODPOSADZKOWA PVC-U
	INSTALACJA ODPROWADZENIA SKROPLIN - PP

AUTOR PROJEKTU

ARCONBUD
PRZEDSIĘBIORSTWO PROJEKTOWO - WYKONAWCZE

Rok założenia 1992 91-425 Łódź, ul. Północna 36a, 42 633-27-38, arconbud@arconbud.com.pl, www.arconbud.com.pl, NIP: 726-012-73-10, REGON: 470590055,

INWESTOR	
Gmina Brójce 95-006 Brójce 39	
TYTUŁ OPRACOWANIA	
Budowa kompleksu sportowego typu orlik w ramach inwestycji pt.: "Infrastruktura sportowa w gminie Brójce"	
ADRES OBIEKTU	
95-006 Bukowiec - frag. działki nr 523/6 - obręb 0002 Bukowiec	

TOM	
TOM 2.1 Projekt techniczny instalacji sanitarnych budowy budynku zaplecza boisk sportowych	

PROJEKTOWAŁ		SPECJALNOŚĆ	PODPIS
mgr inż. Marcin Mikołajczyk upr.LOD/1248/PWBS/22		INSTALACJE SANITARNE	
SPRAWDZIŁ		SPECJALNOŚĆ	PODPIS
mgr inż. Joanna Mikołajczyk upr.LOD/1269/POOS/09		INSTALACJE SANITARNE	
OPRACOWAŁ		PODPIS	
NAZWA RYSUNKU			SKALA
RZUT PARTERU - KANALIZACJA SANITARNA I ODPROWADZENIE SKROPLIN			1:50
FAZA PROJEKTU			DATA
PROJEKT BUDOWLANY / TECHNICZNY			03.2025
ZLECENIE	TOM	BRANŻA	NR RYSUNKU
1/P/02/2025	2.1	IS	2.1_03