



1.1_04 SZHODY TERENOWE

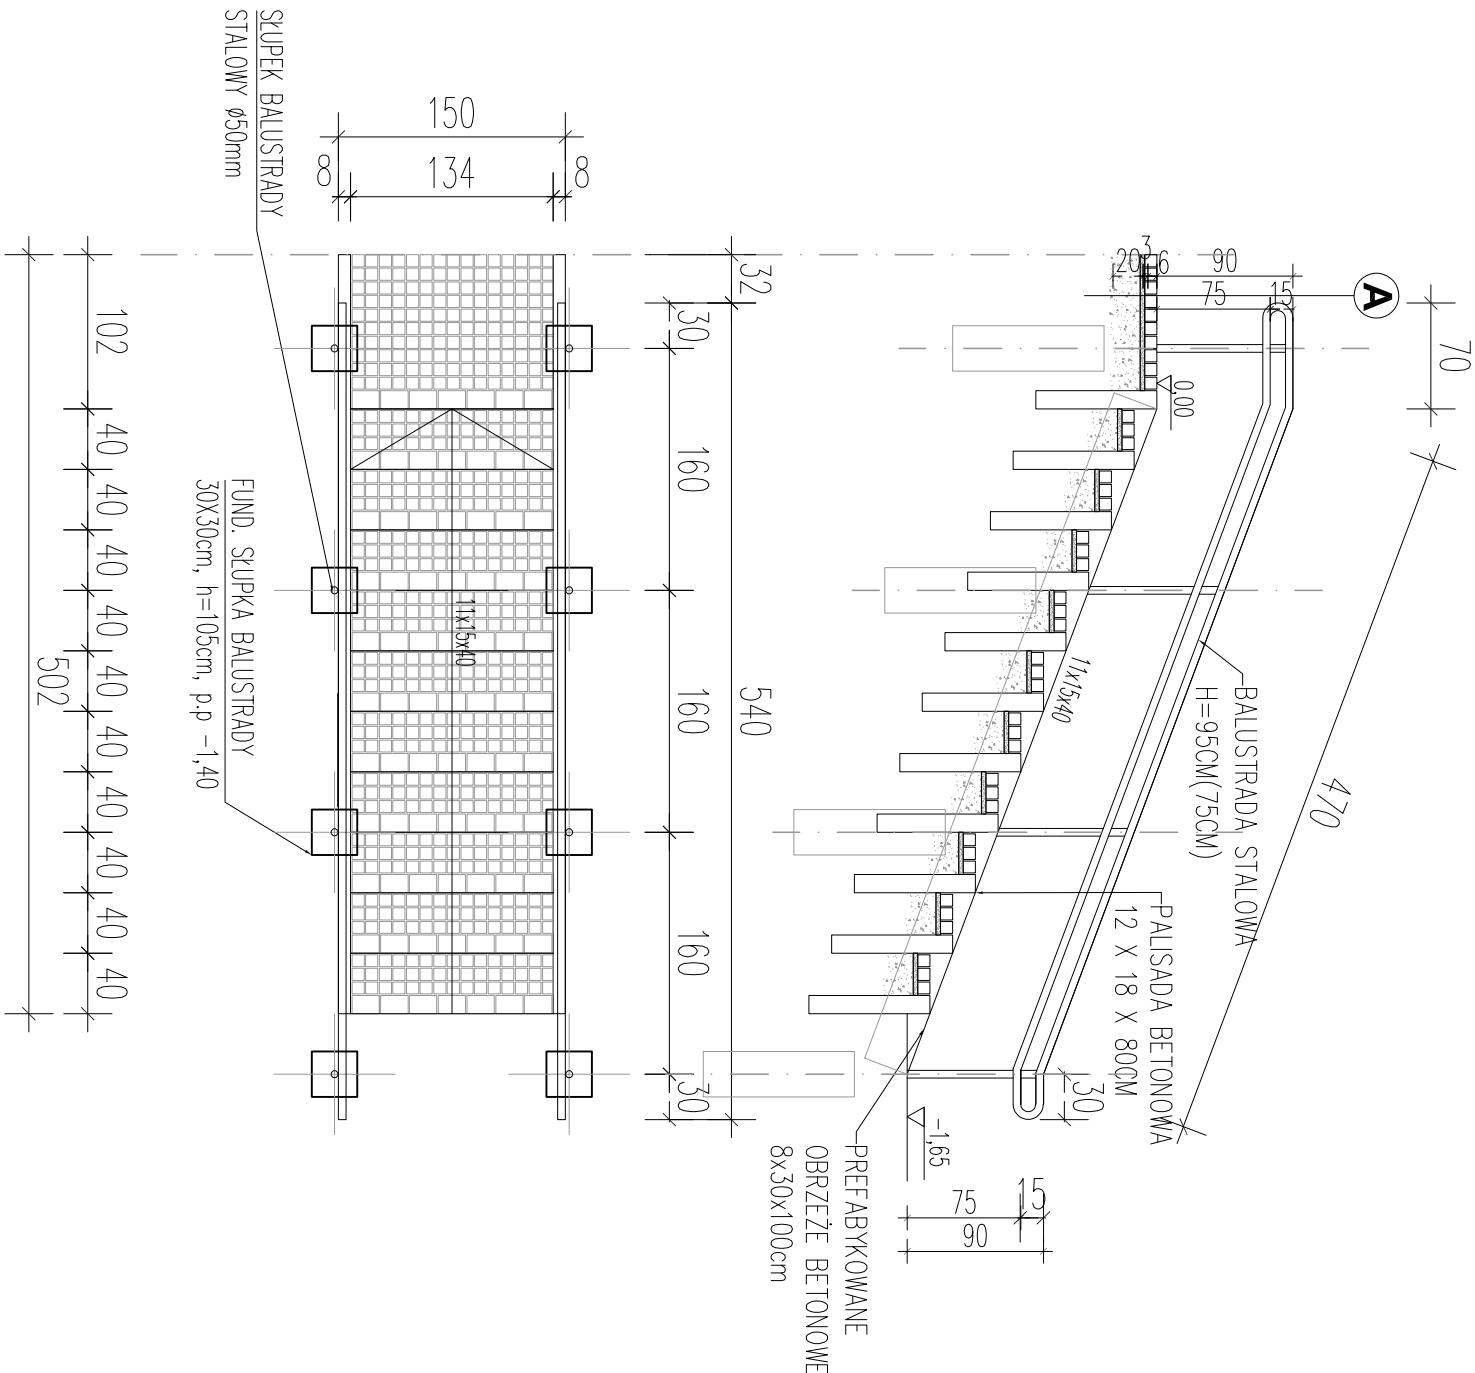

A KONSTRUKCJA NAWIERZCHNI SCHODÓW TERENOWYCH

- kostka betonowa w kolorze szarym gr.6 cm
- podsypka cem.-piaskowa 3 cm
- podbudowa z kruszywa łamanego stabilizowanego mechanicznie 20 cm
- geowłókna
- istniejące podłoże dogęścić do wskaźnika Is= 0.97.
- Obrzeże chodnikowe oraz opasek chodnikowych betonowe 8x30x100cm (prostokątne) na ławie betonowej z oporem.
- Obrzeże należy odwrócić tylną ścianą do chodnika i całkowicie zatopić umożliwiając sprawny spływ wody w trawniki.

<div><div></div><div><div>ARCON</div><div>BUD</div></div></div>			
PRZEDSIĘBIORSTWO PROJEKTOWO - WYKONAWCZE			
Rok założenia 1992 91-425 16642 ul. Północna 36a, 42 633-27-38 arconbud@arconbud.com.pl, www.arconbud.com.pl, NIP: 726-012-73-10, REGON: 470590055.			
INWESTOR			
Gmina Brójce 95-006 Brójce 39			
TYTUŁ OPRACOWANIA			
Budowa kompleksu sportowego typu orlik w ramach inwestycji pł.: "Infrastruktura sportowa w gminie Brójce"			
ADRES OBIEKTU			
95-006 Woła Rakowa - frag. działki nr 208, 209/1 - obręb 0015 Woła Rakowa			
TOM			
TOM 1.1 Projekt zagospodarowania terenu budowy budynku zaplecza boisk sportowych			
PROJEKTOWAŁ		SPECJALNOŚĆ	
inż. Zbigniew Pietrón	upr. 193/86/WŁ	KONSTRUKCYJNO-BUDOWLANA	PODPIS
OPRACOWAŁ		PODPIS	
mgr inż. arch. Patryk Pietrón			
NAZWA RYSUNKU		SKALA	
SCHODY TERENOWE		1:50	
FAZA PROJEKTU			DATA
PROJEKT BUDOWLANY / TECHNICZNY			02.2025
ZLECENIE	TOM	BRANŻA	NR RYSUNKU
1/P/02/2025	1.1	A	1.1_04